



МИНИСТЕРСТВО
ЭКОНОМИЧЕСКОГО РАЗВИТИЯ
РЕСПУБЛИКИ АЛТАЙ
(МИНЭКОНОМРАЗВИТИЯ РА)

АЛТАЙ РЕСПУБЛИКАНЫН
ЭКОНОМИКАЛЫК ӨЗҮМИНИНГ
МИНИСТЕРСТВОЗЫ
(АР МИНЭКОНОМОЗҮМИ)

РАСПОРЯЖЕНИЕ

ЖАКААН

от 3 августа 2016 г. № 579

г. Горно-Алтайск

Об установлении охранной зоны газораспределительной сети

В соответствии со статьями 56, 57.1, 106 Земельного кодекса Российской Федерации, статьей 32 Федерального закона от 13 июля 2015 г. № 218-ФЗ «О государственной регистрации недвижимости», пунктами 17, 18 Правил охраны газораспределительных сетей, утвержденных постановлением Правительства Российской Федерации от 20 ноября 2000 г. № 878, подпунктом «я32.1» п. 9 Положения о Министерстве экономического развития Республики Алтай, утвержденного постановлением Правительства Республики Алтай от 20 ноября 2014 г. № 332, на основании заявления об установлении охранной зоны газораспределительной сети Общества с ограниченной ответственностью «Газпром газификация»:

1. Утвердить границы охранной зоны газораспределительной сети «Подводящий газопровод», (кадастровый номер 04:11:020122:161, общей протяженностью 42 м.), местоположение: Российская Федерация, Республика Алтай, городской округ город Горно-Алтайск, город Горно-Алтайск, в соответствии с описанием местоположения границ охранных зон, указанным в приложении к настоящему распоряжению (далее – охранные зоны).

2. Наложить ограничения (обременения) на части земельных участков, входящие в охранную зону, на срок эксплуатации газораспределительных сетей, указанных в пункте 1 настоящего распоряжения, определив условия их использования в соответствии с Правилами охраны газораспределительных сетей, утвержденными постановлением Правительства Российской Федерации от 20 ноября 2000 г. № 878 «Об утверждении Правил охраны газораспределительных сетей».

3. Отделу по управлению земельными ресурсами Министерства экономического развития Республики Алтай:

направить настоящее распоряжение Обществу с ограниченной ответственностью «Газпром газификация»;

направить в филиал публично-правовой компании «Роскадастр» по Республике Алтай сведения об установлении охранной зоны газораспределительной сети;

разместить настоящее распоряжение на официальном сайте Министерства экономического развития Республики Алтай.

4. Контроль за исполнением настоящего распоряжения оставляю за собой.

Министр



С.С. Боровиков



ГРАФИЧЕСКОЕ ОПИСАНИЕ
местоположения границ населенных пунктов, территориальных зон,
особо охраняемых природных территорий,
зон с особыми условиями использования территории

Охранная зона газопровода "Подводящий газопровод"
(наименование объекта, местоположение границ которого описано (далее - объект))

ГРАФИЧЕСКОЕ ОПИСАНИЕ местоположения границ населенных пунктов, территориальных зон, особо охраняемых природных территорий, зон с особыми условиями использования территории Охранная зона газопровода "Подводящий газопровод" (наименование объекта, местоположение границ которого описано)		
№ п/п	Содержание	Номера листов
1	2	3
1	Сведения об объекте	
2	Сведения о местоположении границ объекта	
3	Сведения о местоположении измененных (уточненных) границ объекта	
4	План границ	

ГРАФИЧЕСКОЕ ОПИСАНИЕ местоположения границ населенных пунктов, территориальных зон, особо охраняемых природных территорий, зон с особыми условиями использования территории Охранная зона газопровода "Подводящий газопровод" (наименование объекта, местоположение границ которого описано)		
Сведения об объекте		
№ п/п	Характеристики объекта	Описание характеристик
1	2	3
1	Местоположение объекта	Республика Алтай, г. Горно-Алтайск
2	Площадь объекта ± величина погрешности определения площади ($P \pm \Delta P$)	165±4 кв.м
3	Иные характеристики объекта	Вид объекта реестра границ: Зона с особыми условиями использования территории Вид объекта по документу: Охранная зона объекта "Подводящий газопровод к жилым микрорайонам № 1, 5, 12, 14, 20, 21, 22, 29, 34, 35, 36, 37, 39 г. Горно-Алтайска Республики Алтай. Этап 6 - жилой микрорайон № 21" В соответствии с Постановлением Правительства РФ от 20 ноября 2000 г. N 878 "Об утверждении Правил охраны газораспределительных сетей" устанавливаются следующие ограничения: а) строить объекты жилищно-гражданского и производственного назначения; б) сносить и реконструировать мосты, коллекторы, автомобильные и железные дороги с расположенными на них газораспределительными сетями без предварительного выноса этих газопроводов по согласованию с эксплуатационными организациями; в) разрушать берегоукрепительные сооружения, водопропускные устройства, земляные и иные сооружения, предохраняющие газораспределительные сети от разрушений; г) перемещать, повреждать, засыпать и уничтожать опознавательные знаки, контрольно-измерительные пункты и другие устройства газораспределительных сетей; д) устраивать свалки и склады, разливать растворы кислот, солей, щелочей и других химически активных веществ; е) огораживать и перегораживать охранные зоны, препятствовать доступу персонала эксплуатационных организаций к газораспределительным сетям, проведению обслуживания и устранению повреждений газораспределительных сетей; ж) разводить огонь и размещать источники огня; з) рыть погреба, копать и обрабатывать почву сельскохозяйственными и мелиоративными орудиями и механизмами на глубину более 0,3 метра; и) открывать калитки и двери газорегуляторных пунктов, станций катодной и дренажной защиты, люки подземных колодцев, включать или отключать электроснабжение средств связи, освещения и систем телемеханики; к) набрасывать, приставлять и привязывать к опорам и надземным газопроводам, ограждениям и зданиям газораспределительных сетей посторонние предметы, лестницы, влезать на них; л) самовольно подключаться к газораспределительным сетям.

ГРАФИЧЕСКОЕ ОПИСАНИЕ

местоположения границ населенных пунктов, территориальных зон,
особо охраняемых природных территорий,
зон с особыми условиями использования территории

Охранная зона газопровода "Подводящий газопровод"

(наименование объекта, местоположение границ которого описано)

Сведения об объекте

1	2	3
		Лесохозяйственные, сельскохозяйственные и другие работы, не подпадающие под ограничения, указанные выше, и не связанные с нарушением земельного горизонта и обработкой почвы на глубину более 0,3 метра, производятся собственниками, владельцами или пользователями земельных участков в охранной зоне газораспределительной сети при условии предварительного письменного уведомления эксплуатационной организации не менее чем за 3 рабочих дня до начала работ. Хозяйственная деятельность в охранных зонах газораспределительных сетей, не предусмотренная пунктами в вышеуказанных пунктах, при которой производится нарушение поверхности земельного участка и обработка почвы на глубину более 0,3 метра, осуществляется на основании письменного разрешения эксплуатационной организации газораспределительных сетей.

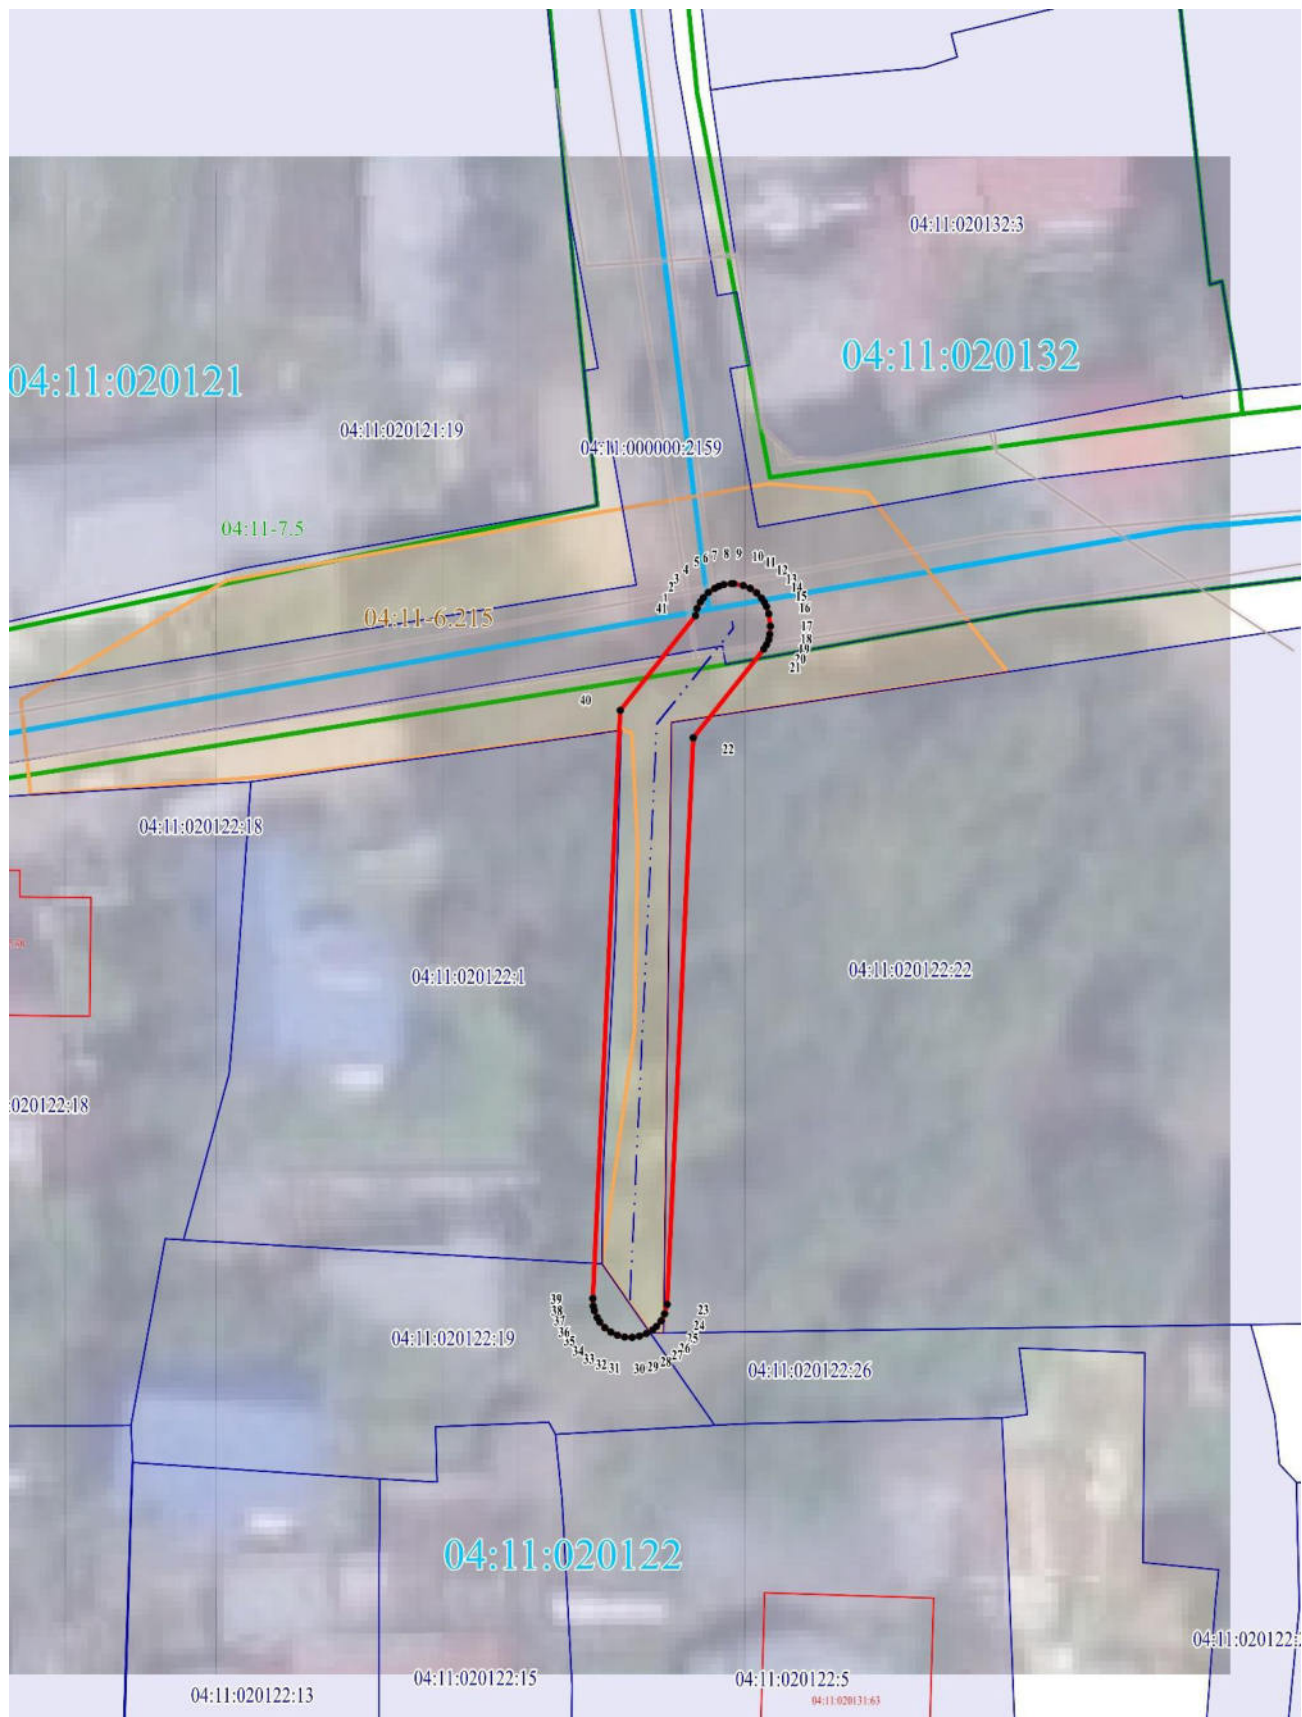
ГРАФИЧЕСКОЕ ОПИСАНИЕ местоположения границ населенных пунктов, территориальных зон, особо охраняемых природных территорий, зон с особыми условиями использования территории Охранная зона газопровода "Подводящий газопровод" (наименование объекта, местоположение границ которого описано)					
Сведения о местоположении границ объекта					
1. Система координат <i>МСК-04, зона 1</i>					
2. Сведения о характерных точках границ объекта					
Обозначение характерных точек границ	Координаты, м		Метод определения координат характерной точки	Средняя квадратическая погрешность положения характерной точки (M _t), м	Описание обозначения точки на местности (при наличии)
	X	Y			
1	2	3	4	5	6
1	646246,94	1333708,72	Аналитический метод	0,10	—
2	646252,03	1333712,77	Аналитический метод	0,10	—
3	646252,42	1333712,86	Аналитический метод	0,10	—
4	646252,78	1333713,04	Аналитический метод	0,10	—
5	646253,00	1333713,19	Аналитический метод	0,10	—
6	646253,29	1333713,47	Аналитический метод	0,10	—
7	646253,51	1333713,80	Аналитический метод	0,10	—
8	646253,62	1333714,04	Аналитический метод	0,10	—
9	646253,70	1333714,30	Аналитический метод	0,10	—
10	646253,75	1333714,70	Аналитический метод	0,10	—
11	646253,75	1333714,83	Аналитический метод	0,10	—
12	646253,66	1333715,35	Аналитический метод	0,10	—
13	646253,50	1333715,72	Аналитический метод	0,10	—
14	646253,27	1333716,05	Аналитический метод	0,10	—
15	646252,98	1333716,33	Аналитический метод	0,10	—
16	646252,76	1333716,48	Аналитический метод	0,10	—
17	646252,52	1333716,60	Аналитический метод	0,10	—
18	646252,14	1333716,71	Аналитический метод	0,10	—
19	646251,47	1333716,80	Аналитический метод	0,10	—

ГРАФИЧЕСКОЕ ОПИСАНИЕ местоположения границ населенных пунктов, территориальных зон, особо охраняемых природных территорий, зон с особыми условиями использования территории Охранная зона газопровода "Подводящий газопровод" (наименование объекта, местоположение границ которого описано)					
Сведения о местоположении границ объекта					
1	2	3	4	5	6
20	646251,03	1333716,77	Аналитический метод	0,10	—
21	646250,75	1333716,71	Аналитический метод	0,10	—
22	646250,48	1333716,60	Аналитический метод	0,10	—
23	646250,23	1333716,45	Аналитический метод	0,10	—
24	646245,46	1333712,66	Аналитический метод	0,10	—
25	646214,94	1333711,24	Аналитический метод	0,10	—
26	646214,43	1333711,11	Аналитический метод	0,10	—
27	646214,07	1333710,92	Аналитический метод	0,10	—
28	646213,76	1333710,67	Аналитический метод	0,10	—
29	646213,58	1333710,47	Аналитический метод	0,10	—
30	646213,37	1333710,13	Аналитический метод	0,10	—
31	646213,23	1333709,75	Аналитический метод	0,10	—
32	646213,17	1333709,36	Аналитический метод	0,10	—
33	646213,19	1333708,96	Аналитический метод	0,10	—
34	646213,29	1333708,57	Аналитический метод	0,10	—
35	646213,46	1333708,21	Аналитический метод	0,10	—
36	646213,70	1333707,89	Аналитический метод	0,10	—
37	646214,00	1333707,62	Аналитический метод	0,10	—
38	646214,23	1333707,48	Аналитический метод	0,10	—
39	646214,60	1333707,33	Аналитический метод	0,10	—
40	646214,86	1333707,27	Аналитический метод	0,10	—
41	646215,26	1333707,25	Аналитический метод	0,10	—
1	646246,94	1333708,72	Аналитический метод	0,10	—

ГРАФИЧЕСКОЕ ОПИСАНИЕ местоположения границ населенных пунктов, территориальных зон, особо охраняемых природных территорий, зон с особыми условиями использования территории Охранная зона газопровода "Подводящий газопровод" (наименование объекта, местоположение границ которого описано)					
Сведения о местоположении границ объекта					
3. Сведения о характерных точках части (частей) границы объекта					
Обозначение характерных точек части границы	Координаты, м		Метод определения координат характерной точки	Средняя квадратическая погрешность положения характерной точки (M _t), м	Описание обозначения точки на местности (при наличии)
	X	Y			
1	2	3	4	5	6
Часть № —					
—	—	—	—	—	—

ГРАФИЧЕСКОЕ ОПИСАНИЕ местоположения границ населенных пунктов, территориальных зон, особо охраняемых природных территорий, зон с особыми условиями использования территории Охранная зона газопровода "Подводящий газопровод" (наименование объекта, местоположение границ которого описано)							
Сведения о местоположении измененных (уточненных) границ объекта							
1. Система координат —							
2. Сведения о характерных точках границ объекта							
Обозначение характерных точек границ	Существующие координаты, м		Измененные (уточненные) координаты, м		Метод определения координат характерной точки	Средняя квадратическая погрешность положения характерной точки (M _t), м	Описание обозначения точки на местности (при наличии)
	X	Y	X	Y			
1	2	3	4	5	6	7	8
—	—	—	—	—	—	—	—
3. Сведения о характерных точках части (частей) границы объекта							
Часть № —							
Обозначение характерных точек границ	Существующие координаты, м		Измененные (уточненные) координаты, м		Метод определения координат характерной точки	Средняя квадратическая погрешность положения характерной точки (M _t), м	Описание обозначения точки на местности (при наличии)
	X	Y	X	Y			
1	2	3	4	5	6	7	8
—	—	—	—	—	—	—	—

План границ объекта



Масштаб 1:500

Подпись

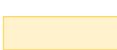
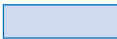
Карпушкина А. В. Дата 04 июня 2026г.



Условные обозначения приведены на отдельной странице в конце раздела.

План границ объекта

Условные обозначения:

-  – граница объекта,
-  – характерная точка объекта
-  – граница кадастрового квартала;
-  – граница территориальной зоны;
-  – граница публичного сервитута;
-  – граница земельного участка.