



МИНИСТЕРСТВО
ЭКОНОМИЧЕСКОГО РАЗВИТИЯ
РЕСПУБЛИКИ АЛТАЙ
(МИНЭКОНОМРАЗВИТИЯ РА)

АЛТАЙ РЕСПУБЛИКАНЫН
ЭКОНОМИКАЛЫК ӨЗҮМИНИНГ
МИНИСТЕРСТВОЗЫ
(АР МИНЭКОНОМӨЗҮМИ)

РАСПОРЯЖЕНИЕ

ЈАКААН

от 3 августа 2026 г. № 582

г. Горно-Алтайск

Об установлении охранной зоны газораспределительной сети

В соответствии со статьями 56, 57.1, 106 Земельного кодекса Российской Федерации, статьей 32 Федерального закона от 13 июля 2015 г. № 218-ФЗ «О государственной регистрации недвижимости», пунктами 17, 18 Правил охраны газораспределительных сетей, утвержденных постановлением Правительства Российской Федерации от 20 ноября 2000 г. № 878, подпунктом «я32.1» п. 9 Положения о Министерстве экономического развития Республики Алтай, утвержденного постановлением Правительства Республики Алтай от 20 ноября 2014 г. № 332, на основании заявления об установлении охранной зоны газораспределительной сети Общества с ограниченной ответственностью «Газпром газификация»:

1. Утвердить границы охранной зоны газораспределительной сети «Подводящий газопровод», (кадастровый номер 04:11:020173:1630, общей протяженностью 5 м.), местоположение: Российская Федерация, Республика Алтай, городской округ город Горно-Алтайск, город Горно-Алтайск, в соответствии с описанием местоположения границ охранных зон, указанным в приложении к настоящему распоряжению (далее – охранные зоны).

2. Наложить ограничения (обременения) на части земельных участков, входящие в охранную зону, на срок эксплуатации газораспределительных сетей, указанных в пункте 1 настоящего распоряжения, определив условия их использования в соответствии с Правилами охраны газораспределительных сетей, утвержденными постановлением Правительства Российской Федерации от 20 ноября 2000 г. № 878 «Об утверждении Правил охраны газораспределительных сетей».

3. Отделу по управлению земельными ресурсами Министерства экономического развития Республики Алтай:

направить настоящее распоряжение Обществу с ограниченной ответственностью «Газпром газификация»;



ГРАФИЧЕСКОЕ ОПИСАНИЕ

местоположения границ населенных пунктов, территориальных зон,
особо охраняемых природных территорий,
зон с особыми условиями использования территории

Охранная зона газопровода "Подводящий газопровод"
(наименование объекта, местоположение границ которого описано (далее - объект))

ГРАФИЧЕСКОЕ ОПИСАНИЕ местоположения границ населенных пунктов, территориальных зон, особо охраняемых природных территорий, зон с особыми условиями использования территории Охранная зона газопровода "Подводящий газопровод" (наименование объекта, местоположение границ которого описано)		
№ п/п	Содержание	Номера листов
1	2	3
1	Сведения об объекте	
2	Сведения о местоположении границ объекта	
3	Сведения о местоположении измененных (уточненных) границ объекта	
4	План границ	

ГРАФИЧЕСКОЕ ОПИСАНИЕ местоположения границ населенных пунктов, территориальных зон, особо охраняемых природных территорий, зон с особыми условиями использования территории Охранная зона газопровода "Подводящий газопровод" (наименование объекта, местоположение границ которого описано)		
Сведения об объекте		
№ п/п	Характеристики объекта	Описание характеристик
1	2	3
1	Местоположение объекта	Республика Алтай, г. Горно-Алтайск
2	Площадь объекта ± величина погрешности определения площади ($P \pm \Delta P$)	30±2 кв.м
3	Иные характеристики объекта	Вид объекта реестра границ: Зона с особыми условиями использования территории Вид объекта по документу: Охранная зона объекта "Подводящий газопровод к жилым микрорайонам № 1, 5, 12, 14, 20, 21, 22, 29, 34, 35, 36, 37, 39 г.Горно-Алтайска Республики Алтай. Этап 6 - жилой микрорайон № 21" В соответствии с Постановлением Правительства РФ от 20 ноября 2000 г. N 878 "Об утверждении Правил охраны газораспределительных сетей" устанавливаются следующие ограничения: а) строить объекты жилищно-гражданского и производственного назначения; б) сносить и реконструировать мосты, коллекторы, автомобильные и железные дороги с расположенными на них газораспределительными сетями без предварительного выноса этих газопроводов по согласованию с эксплуатационными организациями; в) разрушать берегоукрепительные сооружения, водопропускные устройства, земляные и иные сооружения, предохраняющие газораспределительные сети от разрушений; г) перемещать, повреждать, засыпать и уничтожать опознавательные знаки, контрольно-измерительные пункты и другие устройства газораспределительных сетей; д) устраивать свалки и склады, разливать растворы кислот, солей, щелочей и других химически активных веществ; е) огораживать и перегораживать охранные зоны, препятствовать доступу персонала эксплуатационных организаций к газораспределительным сетям, проведению обслуживания и устранению повреждений газораспределительных сетей; ж) разводить огонь и размещать источники огня; з) рыть погреба, копать и обрабатывать почву сельскохозяйственными и мелиоративными орудиями и механизмами на глубину более 0,3 метра; и) открывать калитки и двери газорегуляторных пунктов, станций катодной и дренажной защиты, люки подземных колодцев, включать или отключать электроснабжение средств связи, освещения и систем телемеханики; к) набрасывать, приставлять и привязывать к опорам и надземным газопроводам, ограждениям и зданиям газораспределительных сетей посторонние предметы, лестницы, влезать на них; л) самовольно подключаться к газораспределительным сетям.

ГРАФИЧЕСКОЕ ОПИСАНИЕ

местоположения границ населенных пунктов, территориальных зон,
особо охраняемых природных территорий,
зон с особыми условиями использования территории

Охранная зона газопровода "Подводящий газопровод"

(наименование объекта, местоположение границ которого описано)

Сведения об объекте

1	2	3
		Лесохозяйственные, сельскохозяйственные и другие работы, не подпадающие под ограничения, указанные выше, и не связанные с нарушением земельного горизонта и обработкой почвы на глубину более 0,3 метра, производятся собственниками, владельцами или пользователями земельных участков в охранной зоне газораспределительной сети при условии предварительного письменного уведомления эксплуатационной организации не менее чем за 3 рабочих дня до начала работ. Хозяйственная деятельность в охранных зонах газораспределительных сетей, не предусмотренная пунктами в вышеуказанных пунктах, при которой производится нарушение поверхности земельного участка и обработка почвы на глубину более 0,3 метра, осуществляется на основании письменного разрешения эксплуатационной организации газораспределительных сетей.

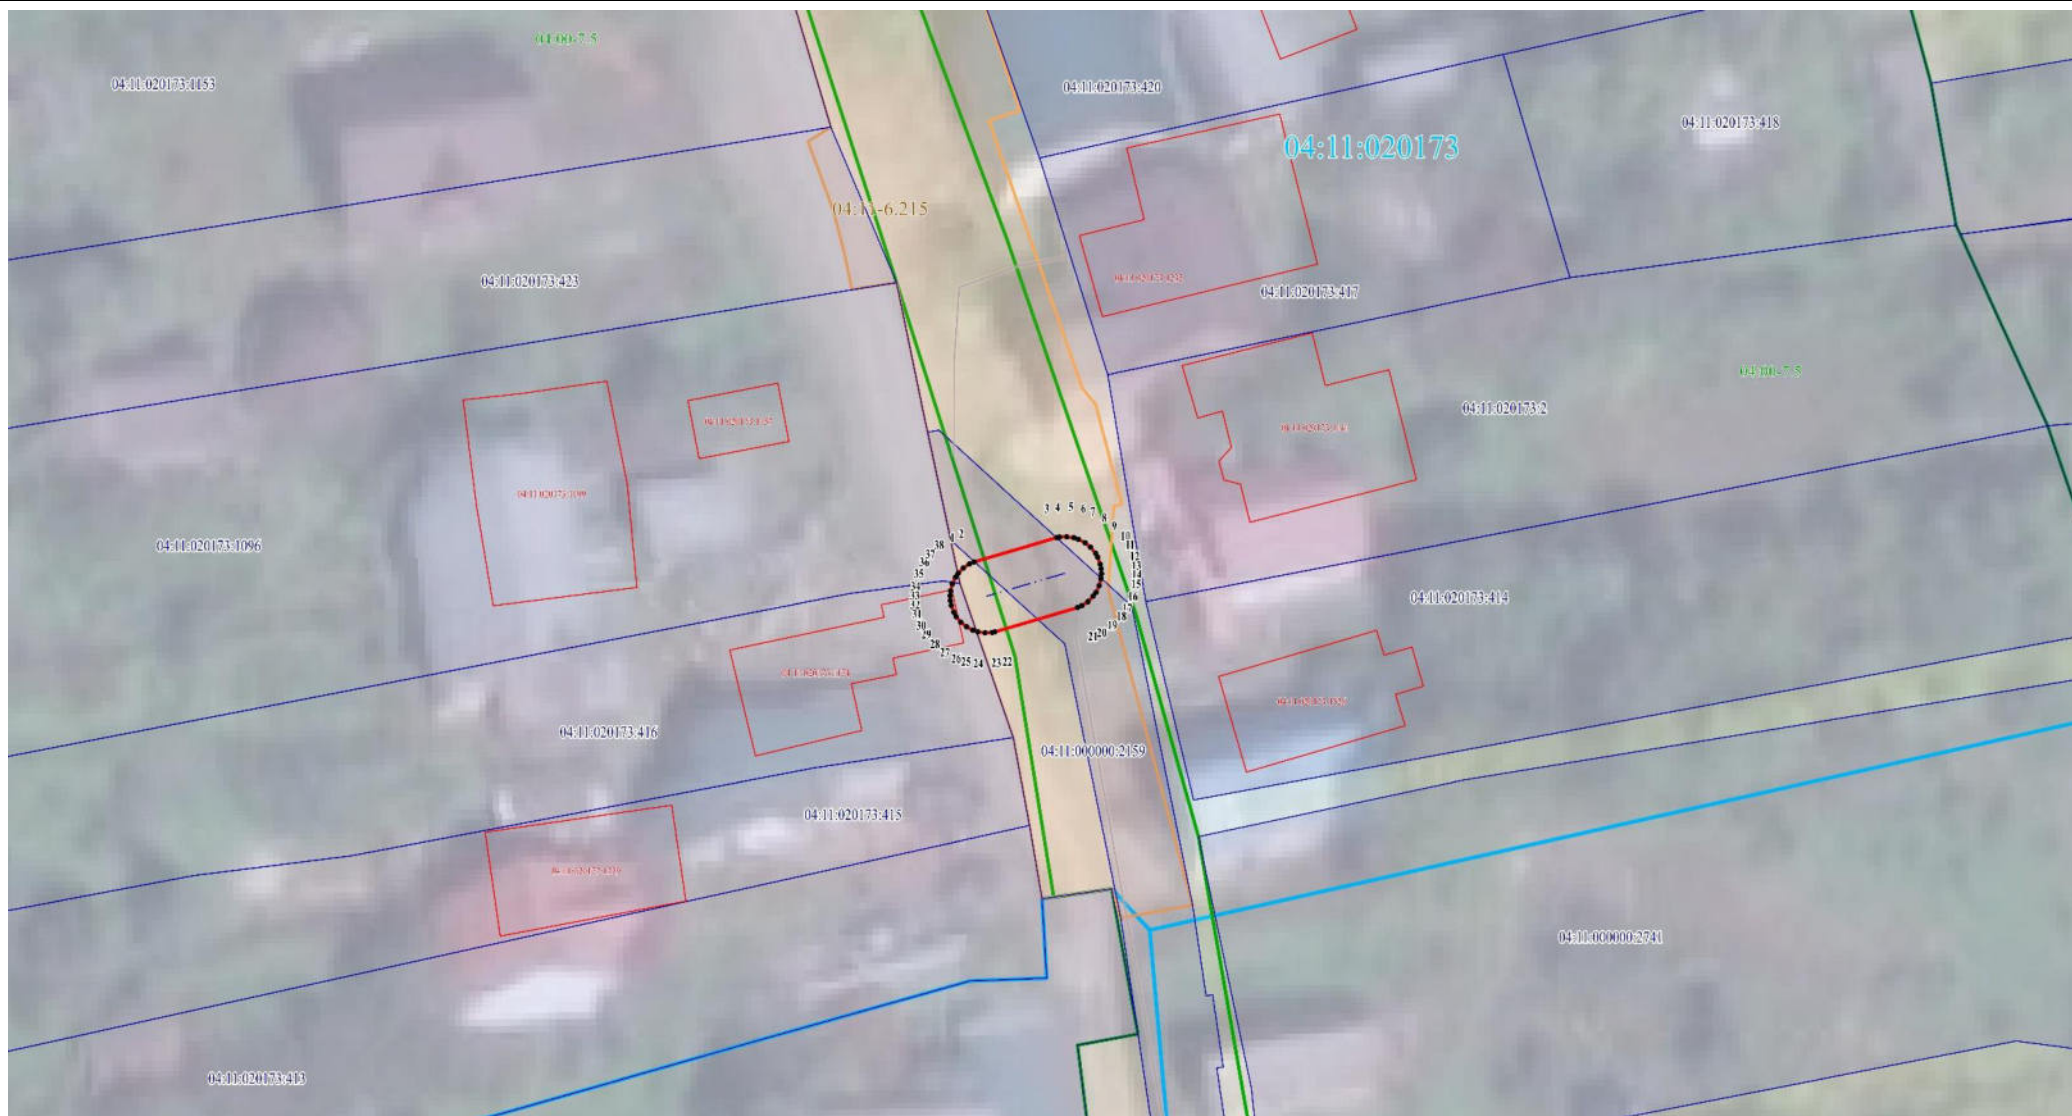
ГРАФИЧЕСКОЕ ОПИСАНИЕ местоположения границ населенных пунктов, территориальных зон, особо охраняемых природных территорий, зон с особыми условиями использования территории Охранная зона газопровода "Подводящий газопровод" (наименование объекта, местоположение границ которого описано)					
Сведения о местоположении границ объекта					
1. Система координат <i>МСК-04, зона 1</i>					
2. Сведения о характерных точках границ объекта					
Обозначение характерных точек границ	Координаты, м		Метод определения координат характерной точки	Средняя квадратическая погрешность положения характерной точки (M _t), м	Описание обозначения точки на местности (при наличии)
	X	Y			
1	2	3	4	5	6
1	646567,72	1333881,90	Аналитический метод	0,10	—
2	646567,99	1333881,92	Аналитический метод	0,10	—
3	646568,37	1333882,02	Аналитический метод	0,10	—
4	646568,73	1333882,19	Аналитический метод	0,10	—
5	646568,95	1333882,35	Аналитический метод	0,10	—
6	646569,24	1333882,63	Аналитический метод	0,10	—
7	646569,46	1333882,96	Аналитический метод	0,10	—
8	646569,57	1333883,21	Аналитический метод	0,10	—
9	646570,90	1333887,74	Аналитический метод	0,10	—
10	646570,93	1333887,88	Аналитический метод	0,10	—
11	646570,95	1333888,28	Аналитический метод	0,10	—
12	646570,89	1333888,67	Аналитический метод	0,10	—
13	646570,81	1333888,93	Аналитический метод	0,10	—
14	646570,62	1333889,28	Аналитический метод	0,10	—
15	646570,37	1333889,59	Аналитический метод	0,10	—
16	646570,06	1333889,85	Аналитический метод	0,10	—
17	646569,83	1333889,98	Аналитический метод	0,10	—
18	646569,45	1333890,12	Аналитический метод	0,10	—
19	646569,19	1333890,17	Аналитический метод	0,10	—

ГРАФИЧЕСКОЕ ОПИСАНИЕ местоположения границ населенных пунктов, территориальных зон, особо охраняемых природных территорий, зон с особыми условиями использования территории Охранная зона газопровода "Подводящий газопровод" (наименование объекта, местоположение границ которого описано)					
Сведения о местоположении границ объекта					
1	2	3	4	5	6
20	646568,92	1333890,18	Аналитический метод	0,10	—
21	646568,65	1333890,16	Аналитический метод	0,10	—
22	646568,27	1333890,06	Аналитический метод	0,10	—
23	646567,91	1333889,89	Аналитический метод	0,10	—
24	646567,69	1333889,73	Аналитический метод	0,10	—
25	646567,40	1333889,45	Аналитический метод	0,10	—
26	646567,18	1333889,12	Аналитический метод	0,10	—
27	646567,07	1333888,87	Аналитический метод	0,10	—
28	646565,74	1333884,34	Аналитический метод	0,10	—
29	646565,71	1333884,20	Аналитический метод	0,10	—
30	646565,69	1333883,80	Аналитический метод	0,10	—
31	646565,75	1333883,41	Аналитический метод	0,10	—
32	646565,83	1333883,15	Аналитический метод	0,10	—
33	646566,02	1333882,80	Аналитический метод	0,10	—
34	646566,27	1333882,49	Аналитический метод	0,10	—
35	646566,58	1333882,23	Аналитический метод	0,10	—
36	646566,81	1333882,10	Аналитический метод	0,10	—
37	646567,19	1333881,96	Аналитический метод	0,10	—
38	646567,45	1333881,91	Аналитический метод	0,10	—
1	646567,72	1333881,90	Аналитический метод	0,10	—
3. Сведения о характерных точках части (частей) границы объекта					
Обозначение характерных точек части границы	Координаты, м		Метод определения координат характерной точки	Средняя квадратическая погрешность положения характерной точки (M ₀), м	Описание обозначения точки на местности (при наличии)
	X	Y			
1	2	3	4	5	6

ГРАФИЧЕСКОЕ ОПИСАНИЕ местоположения границ населенных пунктов, территориальных зон, особо охраняемых природных территорий, зон с особыми условиями использования территории Охранная зона газопровода "Подводящий газопровод" (наименование объекта, местоположение границ которого описано)					
Сведения о местоположении границ объекта					
1	2	3	4	5	6
Часть № —					
—	—	—	—	—	—

ГРАФИЧЕСКОЕ ОПИСАНИЕ местоположения границ населенных пунктов, территориальных зон, особо охраняемых природных территорий, зон с особыми условиями использования территории Охранная зона газопровода "Подводящий газопровод" (наименование объекта, местоположение границ которого описано)							
Сведения о местоположении измененных (уточненных) границ объекта							
1. Система координат —							
2. Сведения о характерных точках границ объекта							
Обозна- чение характер- ных точек границ	Существующие координаты, м		Измененные (уточненные) координаты, м		Метод определения координат характерной точки	Средняя квадратичес- кая погрешность положения характерной точки (M _t), м	Описание обозначения точки на местности (при наличии)
	X	Y	X	Y			
1	2	3	4	5	6	7	8
—	—	—	—	—	—	—	—
3. Сведения о характерных точках части (частей) границы объекта							
Часть № —							
Обозна- чение характер- ных точек границ	Существующие координаты, м		Измененные (уточненные) координаты, м		Метод определения координат характерной точки	Средняя квадратичес- кая погрешность положения характерной точки (M _t), м	Описание обозначения точки на местности (при наличии)
	X	Y	X	Y			
1	2	3	4	5	6	7	8
—	—	—	—	—	—	—	—

План границ объекта



Масштаб 1:500

Подпись

Brimm

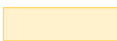
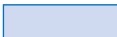
Карпушкин А. В. Дата 04 июня 2026г.



Условные обозначения приведены на отдельной странице в конце раздела.

План границ объекта

Условные обозначения:

-  – граница объекта,
-  – характерная точка объекта
-  – граница кадастрового квартала;
-  – граница территориальной зоны;
-  – граница публичного сервитута;
-  – граница земельного участка.