



МИНИСТЕРСТВО
ЭКОНОМИЧЕСКОГО РАЗВИТИЯ
РЕСПУБЛИКИ АЛТАЙ
(МИНЭКОНОМРАЗВИТИЯ РА)

АЛТАЙ РЕСПУБЛИКАНЫН
ЭКОНОМИКАЛЫК ӨЗҮМИНИНГ
МИНИСТЕРСТВОЗЫ
(АР МИНЭКОНОМОЗҮМИ)

РАСПОРЯЖЕНИЕ

ЖАКААН

от 3 августа 2026 г. № 585

г. Горно-Алтайск

Об установлении охранной зоны газораспределительной сети

В соответствии со статьями 56, 57.1, 106 Земельного кодекса Российской Федерации, статьей 32 Федерального закона от 13 июля 2015 г. № 218-ФЗ «О государственной регистрации недвижимости», пунктами 17, 18 Правил охраны газораспределительных сетей, утвержденных постановлением Правительства Российской Федерации от 20 ноября 2000 г. № 878, подпунктом «я32.1» п. 9 Положения о Министерстве экономического развития Республики Алтай, утвержденного постановлением Правительства Республики Алтай от 20 ноября 2014 г. № 332, на основании заявления об установлении охранной зоны газораспределительной сети Общества с ограниченной ответственностью «Газпром газификация»:

1. Утвердить границы охранной зоны газораспределительной сети «Подводящий газопровод», (кадастровый номер 04:11:000000:3081, общей протяженностью 7 м.), местоположение: Российская Федерация, Республика Алтай, городской округ город Горно-Алтайск, город Горно-Алтайск, в соответствии с описанием местоположения границ охранных зон, указанным в приложении к настоящему распоряжению (далее – охранные зоны).
2. Наложить ограничения (обременения) на части земельных участков, входящие в охранную зону, на срок эксплуатации газораспределительных сетей, указанных в пункте 1 настоящего распоряжения, определив условия их использования в соответствии с Правилами охраны газораспределительных сетей, утвержденными постановлением Правительства Российской Федерации от 20 ноября 2000 г. № 878 «Об утверждении Правил охраны газораспределительных сетей».
3. Отделу по управлению земельными ресурсами Министерства экономического развития Республики Алтай:
направить настоящее распоряжение Обществу с ограниченной ответственностью «Газпром газификация»;

направить в филиал публично-правовой компании «Роскадастр» по Республике Алтай сведения об установлении охранной зоны газораспределительной сети;

разместить настоящее распоряжение на официальном сайте Министерства экономического развития Республики Алтай.

4. Контроль за исполнением настоящего распоряжения оставляю за собой.

Министр



С.С. Боровиков

Приложение
к распоряжению Министерства
экономического развития Республики Алтай
от «3» август 2026 г. № 545



ГРАФИЧЕСКОЕ ОПИСАНИЕ
местоположения границ населенных пунктов, территориальных зон,
особо охраняемых природных территорий,
зон с особыми условиями использования территории

Охранная зона газопровода "Подводящий газопровод"
(наименование объекта, местоположение границ которого описано (далее - объект))

ГРАФИЧЕСКОЕ ОПИСАНИЕ местоположения границ населенных пунктов, территориальных зон, особо охраняемых природных территорий, зон с особыми условиями использования территории Охранная зона газопровода "Подводящий газопровод" (наименование объекта, местоположение границ которого описано)		
№ п/п	Содержание	Номера листов
1	2	3
1	Сведения об объекте	
2	Сведения о местоположении границ объекта	
3	Сведения о местоположении измененных (уточненных) границ объекта	
4	План границ	

ГРАФИЧЕСКОЕ ОПИСАНИЕ местоположения границ населенных пунктов, территориальных зон, особо охраняемых природных территорий, зон с особыми условиями использования территории Охранная зона газопровода "Подводящий газопровод" (наименование объекта, местоположение границ которого описано)		
Сведения об объекте		
№ п/п	Характеристики объекта	Описание характеристик
1	2	3
1	Местоположение объекта	Республика Алтай, г. Горно-Алтайск
2	Площадь объекта ± величина погрешности определения площади ($P \pm \Delta P$)	35±2 кв.м
3	Иные характеристики объекта	Вид объекта реестра границ: Зона с особыми условиями использования территории Вид объекта по документу: Охранная зона объекта "Подводящий газопровод к жилым микрорайонам № 1, 5, 12, 14, 20, 21, 22, 29, 34, 35, 36, 37, 39 г.Горно-Алтайска Республики Алтай. Этап 6 - жилой микрорайон № 21" В соответствии с Постановлением Правительства РФ от 20 ноября 2000 г. N 878 "Об утверждении Правил охраны газораспределительных сетей" устанавливаются следующие ограничения: а) строить объекты жилищно-гражданского и производственного назначения; б) сносить и реконструировать мосты, коллекторы, автомобильные и железные дороги с расположенными на них газораспределительными сетями без предварительного выноса этих газопроводов по согласованию с эксплуатационными организациями; в) разрушать берегоукрепительные сооружения, водопропускные устройства, земляные и иные сооружения, предохраняющие газораспределительные сети от разрушений; г) перемещать, повреждать, засыпать и уничтожать опознавательные знаки, контрольно-измерительные пункты и другие устройства газораспределительных сетей; д) устраивать свалки и склады, разливать растворы кислот, солей, щелочей и других химически активных веществ; е) огораживать и перегораживать охранные зоны, препятствовать доступу персонала эксплуатационных организаций к газораспределительным сетям, проведению обслуживания и устранению повреждений газораспределительных сетей; ж) разводить огонь и размещать источники огня; з) рыть погреба, копать и обрабатывать почву сельскохозяйственными и мелиоративными орудиями и механизмами на глубину более 0,3 метра; и) открывать калитки и двери газорегуляторных пунктов, станций катодной и дренажной защиты, люки подземных колодцев, включать или отключать электроснабжение средств связи, освещения и систем телемеханики; к) набрасывать, приставлять и привязывать к опорам и надземным газопроводам, ограждениям и зданиям газораспределительных сетей посторонние предметы, лестницы, влезать на них; л) самовольно подключаться к газораспределительным сетям.

ГРАФИЧЕСКОЕ ОПИСАНИЕ

местоположения границ населенных пунктов, территориальных зон,
особо охраняемых природных территорий,
зон с особыми условиями использования территории

Охранная зона газопровода "Подводящий газопровод"

(наименование объекта, местоположение границ которого описано)

Сведения об объекте


1	2	3
		Лесохозяйственные, сельскохозяйственные и другие работы, не подпадающие под ограничения, указанные выше, и не связанные с нарушением земельного горизонта и обработкой почвы на глубину более 0,3 метра, производятся собственниками, владельцами или пользователями земельных участков в охранной зоне газораспределительной сети при условии предварительного письменного уведомления эксплуатационной организации не менее чем за 3 рабочих дня до начала работ. Хозяйственная деятельность в охранных зонах газораспределительных сетей, не предусмотренная пунктами в вышеуказанных пунктах, при которой производится нарушение поверхности земельного участка и обработка почвы на глубину более 0,3 метра, осуществляется на основании письменного разрешения эксплуатационной организации газораспределительных сетей.

ГРАФИЧЕСКОЕ ОПИСАНИЕ местоположения границ населенных пунктов, территориальных зон, особо охраняемых природных территорий, зон с особыми условиями использования территории Охранная зона газопровода "Подводящий газопровод" (наименование объекта, местоположение границ которого описано)					
Сведения о местоположении границ объекта					
1. Система координат <i>МСК-04, зона 1</i>					
2. Сведения о характерных точках границ объекта					
Обозначение характерных точек границ	Координаты, м		Метод определения координат характерной точки	Средняя квадратическая погрешность положения характерной точки (M _t), м	Описание обозначения точки на местности (при наличии)
	X	Y			
1	2	3	4	5	6
1	646237,76	1333614,51	Аналитический метод	0,10	—
2	646238,03	1333614,54	Аналитический метод	0,10	—
3	646238,41	1333614,65	Аналитический метод	0,10	—
4	646238,88	1333614,91	Аналитический метод	0,10	—
5	646239,17	1333615,19	Аналитический метод	0,10	—
6	646239,47	1333615,63	Аналитический метод	0,10	—
7	646239,61	1333616,00	Аналитический метод	0,10	—
8	646239,67	1333616,40	Аналитический метод	0,10	—
9	646239,65	1333616,80	Аналитический метод	0,10	—
10	646239,63	1333616,93	Аналитический метод	0,10	—
11	646239,50	1333617,31	Аналитический метод	0,10	—
12	646239,31	1333617,66	Аналитический метод	0,10	—
13	646239,14	1333617,87	Аналитический метод	0,10	—
14	646238,73	1333618,21	Аналитический метод	0,10	—
15	646238,61	1333618,28	Аналитический метод	0,10	—
16	646238,24	1333618,43	Аналитический метод	0,10	—
17	646232,53	1333619,72	Аналитический метод	0,10	—
18	646232,13	1333619,74	Аналитический метод	0,10	—
19	646231,86	1333619,71	Аналитический метод	0,10	—

ГРАФИЧЕСКОЕ ОПИСАНИЕ местоположения границ населенных пунктов, территориальных зон, особо охраняемых природных территорий, зон с особыми условиями использования территории Охранная зона газопровода "Подводящий газопровод" (наименование объекта, местоположение границ которого описано)					
Сведения о местоположении границ объекта					
1	2	3	4	5	6
20	646231,48	1333619,60	Аналитический метод	0,10	—
21	646231,01	1333619,34	Аналитический метод	0,10	—
22	646230,72	1333619,06	Аналитический метод	0,10	—
23	646230,42	1333618,62	Аналитический метод	0,10	—
24	646230,28	1333618,25	Аналитический метод	0,10	—
25	646230,22	1333617,85	Аналитический метод	0,10	—
26	646230,24	1333617,45	Аналитический метод	0,10	—
27	646230,26	1333617,32	Аналитический метод	0,10	—
28	646230,39	1333616,94	Аналитический метод	0,10	—
29	646230,58	1333616,59	Аналитический метод	0,10	—
30	646230,75	1333616,38	Аналитический метод	0,10	—
31	646231,16	1333616,04	Аналитический метод	0,10	—
32	646231,28	1333615,97	Аналитический метод	0,10	—
33	646231,65	1333615,82	Аналитический метод	0,10	—
34	646237,36	1333614,53	Аналитический метод	0,10	—
1	646237,76	1333614,51	Аналитический метод	0,10	—
3. Сведения о характерных точках части (частей) границы объекта					
Обозначение характерных точек части границы	Координаты, м		Метод определения координат характерной точки	Средняя квадратическая погрешность положения характерной точки (M _t), м	Описание обозначения точки на местности (при наличии)
	X	Y			
1	2	3	4	5	6
Часть № —					
—	—	—	—	—	—

ГРАФИЧЕСКОЕ ОПИСАНИЕ местоположения границ населенных пунктов, территориальных зон, особо охраняемых природных территорий, зон с особыми условиями использования территории Охранная зона газопровода "Подводящий газопровод" (наименование объекта, местоположение границ которого описано)							
Сведения о местоположении измененных (уточненных) границ объекта							
1. Система координат —							
2. Сведения о характерных точках границ объекта							
Обозначение характерных точек границ	Существующие координаты, м		Измененные (уточненные) координаты, м		Метод определения координат характерной точки	Средняя квадратическая погрешность положения характерной точки (M _t), м	Описание обозначения точки на местности (при наличии)
	X	Y	X	Y			
1	2	3	4	5	6	7	8
—	—	—	—	—	—	—	—
3. Сведения о характерных точках части (частей) границы объекта							
Часть № —							
Обозначение характерных точек границ	Существующие координаты, м		Измененные (уточненные) координаты, м		Метод определения координат характерной точки	Средняя квадратическая погрешность положения характерной точки (M _t), м	Описание обозначения точки на местности (при наличии)
	X	Y	X	Y			
1	2	3	4	5	6	7	8
—	—	—	—	—	—	—	—

План границ объекта

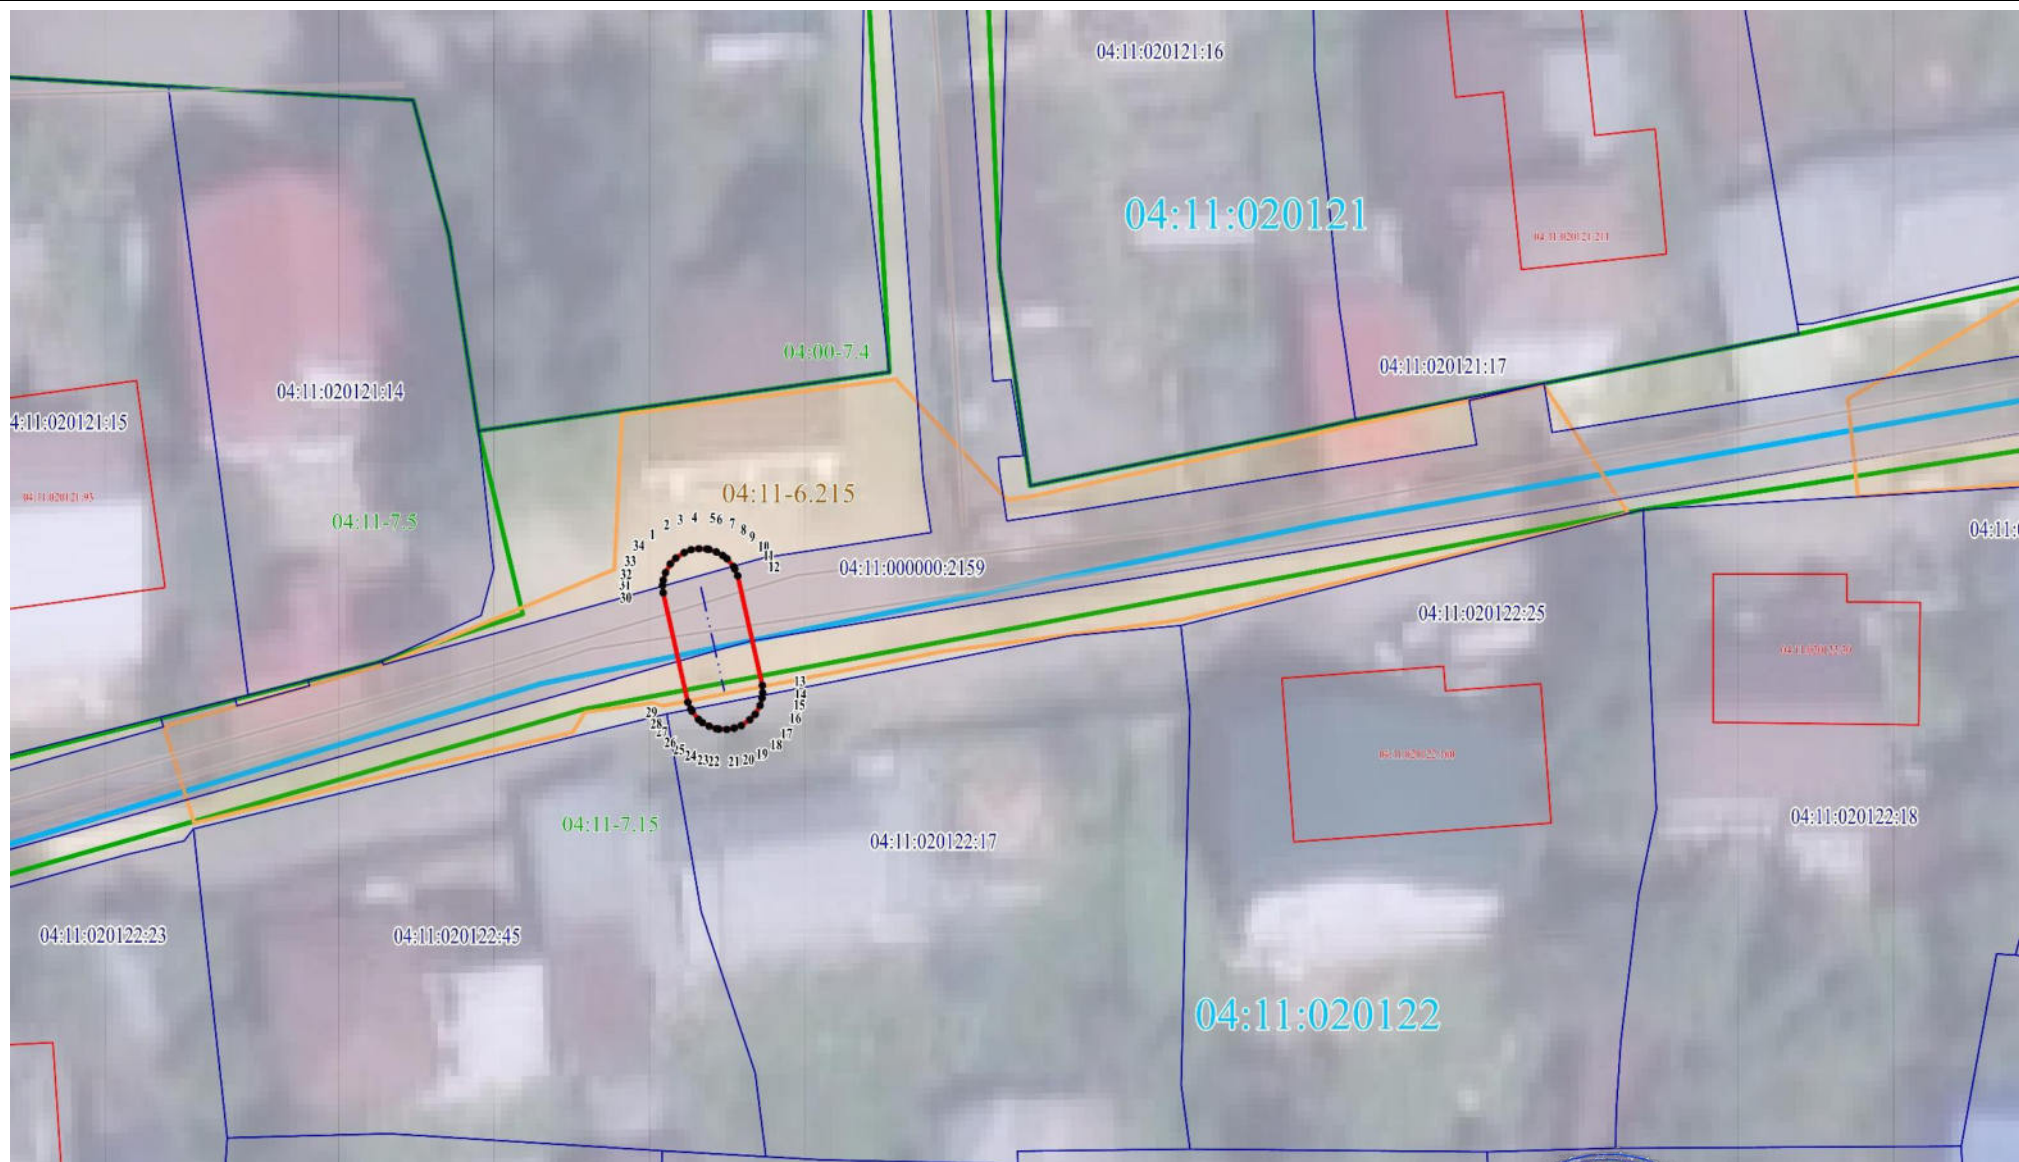

Масштаб 1:500

Подпись

Карпушкина А. В.

Карпушкина А. В. Дата 04 июня 2026г.



Условные обозначения приведены на отдельной странице в конце раздела.

План границ объекта

Условные обозначения:

-  – граница объекта,
-  – характерная точка объекта
-  – граница кадастрового квартала;
-  – граница территориальной зоны;
-  – граница публичного сервитута;
-  – граница земельного участка.