



МИНИСТЕРСТВО
ЭКОНОМИЧЕСКОГО РАЗВИТИЯ
РЕСПУБЛИКИ АЛТАЙ
(МИНЭКОНОМРАЗВИТИЯ РА)

АЛТАЙ РЕСПУБЛИКАНЫН
ЭКОНОМИКАЛЫК ӨЗҮМИНИНГ
МИНИСТЕРСТВОЗЫ
(АР МИНЭКОНОМӨЗҮМИ)

РАСПОРЯЖЕНИЕ

ЖАКААН

от 8 сентября 2026 г. № 789

г. Горно-Алтайск

Об установлении охранной зоны газораспределительной сети

В соответствии со статьями 56, 57.1, 106 Земельного кодекса Российской Федерации, статьей 32 Федерального закона от 13 июля 2015 г. № 218-ФЗ «О государственной регистрации недвижимости», пунктами 17, 18 Правил охраны газораспределительных сетей, утвержденных постановлением Правительства Российской Федерации от 20 ноября 2000 г. № 878, подпунктом «я32.1» п. 9 Положения о Министерстве экономического развития Республики Алтай, утвержденного постановлением Правительства Республики Алтай от 20 ноября 2014 г. № 332, на основании заявления об установлении охранной зоны газораспределительной сети Общества с ограниченной ответственностью «Газпром газификация»:

1. Утвердить границы охранной зоны газораспределительной сети «Подводящий газопровод», (кадастровый номер 04:11:000000:3105, общей протяженностью 3043 м.), местоположение: Российская Федерация, Республика Алтай, городской округ город Горно-Алтайск, город Горно-Алтайск, в соответствии с описанием местоположения границ охранных зон, указанным в приложении к настоящему распоряжению (далее – охранные зоны).

2. Наложить ограничения (обременения) на части земельных участков, входящие в охранную зону, на срок эксплуатации газораспределительных сетей, указанных в пункте 1 настоящего распоряжения, определив условия их использования в соответствии с Правилами охраны газораспределительных сетей, утвержденными постановлением Правительства Российской Федерации от 20 ноября 2000 г. № 878 «Об утверждении Правил охраны газораспределительных сетей».

3. Отделу по управлению земельными ресурсами Министерства экономического развития Республики Алтай:


направить настоящее распоряжение Обществу с ограниченной ответственностью «Газпром газификация»;

направить в филиал публично-правовой компании «Роскадастр» по Республике Алтай сведения об установлении охранной зоны газораспределительной сети;

разместить настоящее распоряжение на официальном сайте Министерства экономического развития Республики Алтай.

4. Контроль за исполнением настоящего распоряжения оставляю за собой.

Министр

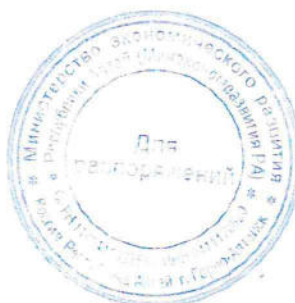

С.С. Боровиков

ГРАФИЧЕСКОЕ ОПИСАНИЕ
местоположения границ населенных пунктов, территориальных
зон, особо охраняемых природных территорий, зон с особыми
условиями использования территории

(наименование объекта, местоположение границ которого описано (далее - объект))



Раздел 1

Сведения об объекте

№ п/п	Характеристики объекта	Описание характеристик
1	2	3
1	Местоположение объекта	Республика Алтай, Горно-Алтайск город.
2	Площадь объекта ± величина погрешности определения площади ($P \pm \Delta P$)	11 607 ± 38 м²
3	Иные характеристики объекта	Вид объекта реестра границ: Зона с особыми условиями использования территории Номер кадастрового района: 04:11 Вид или наименование зоны (территории) по документу: Подводящий газопровод Вид зоны: Охранная зона трубопроводов (газопроводов, нефтепроводов и нефтепродуктопроводов, аммиакопроводов) Номер: - Содержание ограничений использования объектов недвижимости: На земельные участки, входящие в охранные зоны газораспределительных сетей, в целях предупреждения их повреждения или нарушения условий их нормальной эксплуатации налагаются ограничения (обременения), которыми запрещается лицам, указанным в пункте 2 настоящих Правил: а) строить объекты жилищно-гражданского и производственного назначения; б) сносить и реконструировать мосты, коллекторы, автомобильные и железные дороги с расположенными на них газораспределительными сетями без предварительного выноса этих газопроводов по согласованию с эксплуатационными организациями; в) разрушать берегоукрепительные сооружения, водопропускные устройства, земляные и иные сооружения, предохраняющие газораспределительные сети от разрушений; г) перемещать, повреждать, засыпать и уничтожать опознавательные знаки, контрольно-измерительные пункты и другие устройства газораспределительных сетей; д) устраивать свалки и склады, разливать растворы кислот, солей, щелочей и других химически активных веществ; е) огораживать и перегораживать охранные зоны, препятствовать доступу персонала эксплуатационных организаций к газораспределительным сетям, проведению обслуживания и устранению повреждений газораспределительных сетей; ж) разводить огонь и размещать источники огня; з) рыть погреба, копать и обрабатывать почву сельскохозяйственными и мелиоративными орудиями и механизмами на глубину более 0,3 метра; и) открывать калитки и двери газорегуляторных пунктов, станций катодной и дренажной защиты, люки подземных колодцев, включать или отключать электроснабжение средств связи, освещения и систем телемеханики;

ГРАФИЧЕСКОЕ ОПИСАНИЕ
местоположения границ населенных пунктов, территориальных
зон, особо охраняемых природных территорий, зон с особыми
условиями использования территории

(наименование объекта, местоположение границ которого описано (далее - объект))

Раздел 1

Сведения об объекте		
№ п/п	Характеристики объекта	Описание характеристик
1	2	3
3	Иные характеристики объекта	к) набрасывать, приставлять и привязывать к опорам и надземным газопроводам, ограждениям и зданиям газораспределительных сетей посторонние предметы, лестницы, влезать на них; л) самовольно подключаться к газораспределительным сетям. Охраняемый объект: Подводящий газопровод

Раздел 2

Сведения о местоположении границ объекта

1. Система координат МСК-04, зона 1

2. Сведения о характерных точках границ объекта

Обозначение характерных точек границ	Координаты, м		Метод определения координат характерной точки	Средняя квадратическая погрешность положения характерной точки (Mt), м	Описание обозначения точки на местности (при наличии)
	X	Y			
1	2	3	4	5	6
1	645 293,15	1 331 745,97	Аналитический метод	0,10	—
2	645 293,14	1 331 745,87			
3	645 292,89	1 331 745,49			
4	645 289,93	1 331 736,67			
5	645 281,17	1 331 718,10			
6	645 280,01	1 331 717,64			
7	645 277,10	1 331 719,53			
8	645 275,94	1 331 719,85			
9	645 274,98	1 331 719,57			
10	645 274,28	1 331 718,85			
11	645 274,01	1 331 717,89			
12	645 274,25	1 331 716,91			
13	645 274,92	1 331 716,18			
14	645 278,08	1 331 714,12			
15	645 278,76	1 331 695,48			
16	645 278,34	1 331 695,39			
17	645 277,29	1 331 694,80			
18	645 276,81	1 331 693,92			
19	645 276,82	1 331 692,92			
20	645 277,31	1 331 692,05			
21	645 278,16	1 331 691,52			
22	645 279,16	1 331 691,48			
23	645 280,03	1 331 691,66			
24	645 280,23	1 331 691,16			
25	645 282,06	1 331 681,43			
26	645 278,60	1 331 680,75			
27	645 277,54	1 331 680,16			
28	645 277,05	1 331 679,29			
29	645 277,05	1 331 678,29			
30	645 277,53	1 331 677,41			
31	645 278,38	1 331 676,88			
32	645 279,38	1 331 676,82			
33	645 282,72	1 331 677,49			
34	645 282,83	1 331 676,72			
35	645 280,61	1 331 676,09			
36	645 279,60	1 331 675,43			
37	645 279,18	1 331 674,52			
38	645 279,26	1 331 673,52			
39	645 279,81	1 331 672,68			
40	645 280,70	1 331 672,22			
41	645 281,70	1 331 672,24			
42	645 283,59	1 331 672,78			
43	645 284,56	1 331 668,55			
44	645 284,64	1 331 668,29			
45	645 285,69	1 331 665,51			
46	645 285,77	1 331 665,32			
47	645 286,56	1 331 663,75			

Раздел 2

Сведения о местоположении границ объекта					
1	2	3	4	5	6
48	645 283,92	1 331 662,83	Аналитический метод	0,10	—
49	645 282,95	1 331 662,10			
50	645 282,59	1 331 661,17			
51	645 282,73	1 331 660,18			
52	645 283,33	1 331 659,38			
53	645 284,24	1 331 658,97			
54	645 285,24	1 331 659,05			
55	645 288,52	1 331 660,20			
56	645 288,75	1 331 659,83			
57	645 288,40	1 331 659,47			
58	645 287,87	1 331 658,38			
59	645 287,97	1 331 657,39			
60	645 288,54	1 331 656,56			
61	645 289,43	1 331 656,12			
62	645 290,43	1 331 656,17			
63	645 291,28	1 331 656,69			
64	645 292,03	1 331 657,46			
65	645 302,67	1 331 659,95			
66	645 303,95	1 331 660,06			
67	645 310,77	1 331 651,90			
68	645 308,12	1 331 649,51			
69	645 306,36	1 331 648,64			
70	645 300,29	1 331 645,97			
71	645 299,91	1 331 645,75			
72	645 297,70	1 331 644,13			
73	645 296,96	1 331 643,80			
74	645 296,06	1 331 643,00			
75	645 295,78	1 331 642,04			
76	645 296,00	1 331 641,06			
77	645 296,66	1 331 640,32			
78	645 297,40	1 331 640,06			
79	645 298,29	1 331 637,48			
80	645 295,89	1 331 635,66			
81	645 295,19	1 331 634,68			
82	645 295,14	1 331 633,68			
83	645 295,57	1 331 632,78			
84	645 296,39	1 331 632,20			
85	645 297,38	1 331 632,09			
86	645 298,31	1 331 632,47			
87	645 301,87	1 331 635,17			
88	645 302,63	1 331 636,42			
89	645 302,55	1 331 637,42			
90	645 301,08	1 331 641,65			
91	645 302,10	1 331 642,40			
92	645 308,01	1 331 644,99			
93	645 308,09	1 331 645,03			
94	645 310,15	1 331 646,05			
95	645 310,60	1 331 646,36			
96	645 313,20	1 331 648,70			
97	645 315,43	1 331 645,52			
98	645 315,74	1 331 644,86			
99	645 325,80	1 331 623,65			
100	645 318,71	1 331 616,63			
101	645 318,31	1 331 616,07			
102	645 318,19	1 331 615,43			

Раздел 2

Сведения о местоположении границ объекта					
1	2	3	4	5	6
103	645 311,79	1 331 611,02	Аналитический метод	0,10	—
104	645 311,05	1 331 610,07			
105	645 310,95	1 331 609,07			
106	645 311,35	1 331 608,15			
107	645 312,14	1 331 607,54			
108	645 313,13	1 331 607,39			
109	645 314,07	1 331 607,73			
110	645 319,92	1 331 611,77			
111	645 330,56	1 331 595,00			
112	645 324,91	1 331 590,83			
113	645 324,20	1 331 589,85			
114	645 324,13	1 331 588,86			
115	645 324,56	1 331 587,95			
116	645 325,36	1 331 587,36			
117	645 326,36	1 331 587,24			
118	645 327,28	1 331 587,61			
119	645 332,71	1 331 591,62			
120	645 339,58	1 331 580,88			
121	645 341,60	1 331 577,60			
122	645 344,14	1 331 569,16			
123	645 327,23	1 331 554,67			
124	645 323,27	1 331 551,86			
125	645 323,16	1 331 551,92			
126	645 321,97	1 331 552,16			
127	645 321,04	1 331 551,81			
128	645 320,39	1 331 551,04			
129	645 320,19	1 331 550,06			
130	645 320,31	1 331 549,69			
131	645 318,12	1 331 548,07			
132	645 306,93	1 331 540,35			
133	645 301,57	1 331 537,32			
134	645 301,46	1 331 537,25			
135	645 300,88	1 331 536,87			
136	645 300,47	1 331 537,21			
137	645 299,48	1 331 537,36			
138	645 298,54	1 331 537,01			
139	645 297,90	1 331 536,25			
140	645 297,70	1 331 535,27			
141	645 297,83	1 331 534,85			
142	645 282,24	1 331 524,47			
143	645 282,06	1 331 524,34			
144	645 268,41	1 331 512,87			
145	645 268,17	1 331 513,07			
146	645 267,18	1 331 513,22			
147	645 266,25	1 331 512,86			
148	645 265,60	1 331 512,10			
149	645 265,40	1 331 511,12			
150	645 265,57	1 331 510,59			
151	645 257,56	1 331 504,47			
152	645 247,12	1 331 497,37			
153	645 246,15	1 331 498,06			
154	645 245,16	1 331 498,11			
155	645 244,26	1 331 497,67			
156	645 243,68	1 331 496,86			
157	645 243,57	1 331 495,86			

Раздел 2

Сведения о местоположении границ объекта					
1	2	3	4	5	6
158	645 243,90	1 331 495,08	Аналитический метод	0,10	—
159	645 236,41	1 331 489,52			
160	645 229,37	1 331 484,37			
161	645 228,85	1 331 483,80			
162	645 227,02	1 331 480,81			
163	645 222,54	1 331 477,54			
164	645 221,98	1 331 478,17			
165	645 221,02	1 331 478,45			
166	645 220,04	1 331 478,23			
167	645 219,30	1 331 477,56			
168	645 218,97	1 331 476,62			
169	645 219,13	1 331 475,63			
170	645 219,34	1 331 475,17			
171	645 214,10	1 331 471,18			
172	645 210,03	1 331 468,22			
173	645 202,37	1 331 464,11			
174	645 202,25	1 331 464,03			
175	645 202,16	1 331 463,98			
176	645 200,89	1 331 463,08			
177	645 197,01	1 331 467,99			
178	645 189,24	1 331 481,82			
179	645 189,21	1 331 481,88			
180	645 189,56	1 331 482,22			
181	645 190,14	1 331 483,29			
182	645 190,07	1 331 484,29			
183	645 189,53	1 331 485,13			
184	645 188,64	1 331 485,60			
185	645 187,64	1 331 485,59			
186	645 187,29	1 331 485,38			
187	645 187,23	1 331 485,49			
188	645 182,22	1 331 494,42			
189	645 181,99	1 331 494,74			
190	645 175,85	1 331 501,94			
191	645 176,08	1 331 502,19			
192	645 176,57	1 331 503,30			
193	645 176,43	1 331 504,29			
194	645 175,83	1 331 505,09			
195	645 174,91	1 331 505,49			
196	645 173,92	1 331 505,41			
197	645 173,26	1 331 504,97			
198	645 171,27	1 331 507,30			
199	645 161,67	1 331 518,55			
200	645 156,26	1 331 524,89			
201	645 156,91	1 331 525,72			
202	645 157,32	1 331 526,86			
203	645 157,12	1 331 527,84			
204	645 156,46	1 331 528,60			
205	645 155,53	1 331 528,94			
206	645 154,54	1 331 528,79			
207	645 153,75	1 331 528,18			
208	645 153,61	1 331 528,00			
209	645 147,90	1 331 534,69			
210	645 146,97	1 331 535,30			
211	645 145,97	1 331 535,34			
212	645 142,21	1 331 534,56			

Раздел 2

Сведения о местоположении границ объекта					
1	2	3	4	5	6
213	645 136,70	1 331 542,42	Аналитический метод	0,10	—
214	645 136,24	1 331 542,89			
215	645 131,72	1 331 546,19			
216	645 130,13	1 331 547,90			
217	645 129,16	1 331 548,96			
218	645 122,48	1 331 562,31			
219	645 128,11	1 331 565,52			
220	645 128,80	1 331 564,18			
221	645 129,65	1 331 563,31			
222	645 130,62	1 331 563,08			
223	645 131,58	1 331 563,35			
224	645 132,29	1 331 564,06			
225	645 132,58	1 331 565,01			
226	645 132,36	1 331 565,99			
227	645 131,59	1 331 567,51			
228	645 145,99	1 331 575,74			
229	645 154,68	1 331 579,85			
230	645 155,05	1 331 579,45			
231	645 156,01	1 331 579,19			
232	645 156,99	1 331 579,43			
233	645 157,72	1 331 580,11			
234	645 158,03	1 331 581,07			
235	645 157,96	1 331 581,40			
236	645 158,07	1 331 581,45			
237	645 158,24	1 331 581,54			
238	645 160,61	1 331 582,94			
239	645 168,60	1 331 587,67			
240	645 182,07	1 331 594,23			
241	645 189,98	1 331 598,08			
242	645 190,86	1 331 598,91			
243	645 191,10	1 331 599,88			
244	645 190,85	1 331 600,85			
245	645 190,16	1 331 601,57			
246	645 189,21	1 331 601,87			
247	645 188,23	1 331 601,68			
248	645 180,32	1 331 597,82			
249	645 166,77	1 331 591,23			
250	645 166,63	1 331 591,15			
251	645 160,11	1 331 587,29			
252	645 159,56	1 331 587,75			
253	645 158,57	1 331 587,89			
254	645 157,64	1 331 587,53			
255	645 157,00	1 331 586,77			
256	645 156,80	1 331 585,78			
257	645 156,93	1 331 585,41			
258	645 156,28	1 331 585,03			
259	645 154,59	1 331 584,23			
260	645 144,21	1 331 579,33			
261	645 144,07	1 331 579,25			
262	645 129,29	1 331 570,80			
263	645 129,21	1 331 570,94			
264	645 128,32	1 331 571,76			
265	645 127,34	1 331 571,94			
266	645 126,39	1 331 571,63			
267	645 125,71	1 331 570,89			

Раздел 2

Сведения о местоположении границ объекта					
1	2	3	4	5	6
268	645 125,47	1 331 569,92	Аналитический метод	0,10	—
269	645 125,74	1 331 568,95			
270	645 125,81	1 331 568,82			
271	645 120,71	1 331 565,90			
272	645 116,33	1 331 574,94			
273	645 113,71	1 331 580,34			
274	645 110,07	1 331 589,22			
275	645 111,40	1 331 589,81			
276	645 112,30	1 331 590,61			
277	645 112,58	1 331 591,57			
278	645 112,36	1 331 592,55			
279	645 111,69	1 331 593,30			
280	645 110,75	1 331 593,63			
281	645 109,76	1 331 593,46			
282	645 108,56	1 331 592,92			
283	645 106,16	1 331 598,77			
284	645 106,09	1 331 598,91			
285	645 102,41	1 331 606,17			
286	645 099,83	1 331 611,26			
287	645 101,90	1 331 612,47			
288	645 102,71	1 331 613,37			
289	645 102,88	1 331 614,35			
290	645 102,56	1 331 615,30			
291	645 101,81	1 331 615,97			
292	645 100,84	1 331 616,19			
293	645 099,88	1 331 615,92			
294	645 097,54	1 331 614,55			
295	645 096,81	1 331 614,72			
296	645 095,85	1 331 614,46			
297	645 095,13	1 331 613,75			
298	645 094,85	1 331 612,80			
299	645 094,98	1 331 612,21			
300	645 094,85	1 331 612,06			
301	645 094,70	1 331 611,07			
302	645 095,05	1 331 610,13			
303	645 095,81	1 331 609,48			
304	645 096,30	1 331 609,39			
305	645 097,97	1 331 606,09			
306	645 097,70	1 331 605,88			
307	645 097,38	1 331 604,93			
308	645 097,55	1 331 603,95			
309	645 098,18	1 331 603,17			
310	645 099,11	1 331 602,80			
311	645 099,61	1 331 602,86			
312	645 102,49	1 331 597,18			
313	645 104,55	1 331 592,14			
314	645 104,49	1 331 592,10			
315	645 103,67	1 331 591,21			
316	645 103,49	1 331 590,23			
317	645 103,81	1 331 589,28			
318	645 104,54	1 331 588,60			
319	645 105,52	1 331 588,37			
320	645 106,04	1 331 588,51			
321	645 110,04	1 331 578,76			
322	645 110,09	1 331 578,65			

Раздел 2

Сведения о местоположении границ объекта					
1	2	3	4	5	6
323	645 111,89	1 331 574,93	Аналитический метод	0,10	—
324	645 111,19	1 331 574,26			
325	645 110,94	1 331 573,29			
326	645 111,19	1 331 572,33			
327	645 111,88	1 331 571,60			
328	645 112,84	1 331 571,30			
329	645 113,58	1 331 571,45			
330	645 118,05	1 331 562,23			
331	645 124,98	1 331 548,38			
332	645 124,95	1 331 548,35			
333	645 124,72	1 331 547,38			
334	645 124,98	1 331 546,41			
335	645 125,69	1 331 545,70			
336	645 126,64	1 331 545,42			
337	645 126,93	1 331 545,48			
338	645 127,19	1 331 545,19			
339	645 128,91	1 331 543,33			
340	645 129,20	1 331 543,07			
341	645 133,61	1 331 539,85			
342	645 139,66	1 331 531,22			
343	645 140,51	1 331 530,57			
344	645 140,64	1 331 529,75			
345	645 129,53	1 331 522,37			
346	645 129,31	1 331 522,55			
347	645 128,31	1 331 522,67			
348	645 127,39	1 331 522,29			
349	645 126,76	1 331 521,51			
350	645 126,59	1 331 520,52			
351	645 126,62	1 331 520,43			
352	645 120,61	1 331 516,43			
353	645 104,14	1 331 505,49			
354	645 099,98	1 331 504,15			
355	645 093,36	1 331 513,61			
356	645 080,41	1 331 535,58			
357	645 079,64	1 331 536,32			
358	645 075,58	1 331 538,53			
359	645 075,02	1 331 538,74			
360	645 074,02	1 331 538,68			
361	645 064,88	1 331 535,80			
362	645 064,69	1 331 535,72			
363	645 057,50	1 331 532,61			
364	645 044,95	1 331 527,29			
365	645 044,85	1 331 527,25			
366	645 034,96	1 331 522,40			
367	645 021,55	1 331 516,70			
368	645 002,13	1 331 508,45			
369	644 989,17	1 331 502,94			
370	644 979,10	1 331 498,66			
371	644 978,42	1 331 499,30			
372	644 977,44	1 331 499,50			
373	644 976,49	1 331 499,20			
374	644 975,80	1 331 498,47			
375	644 975,55	1 331 497,50			
376	644 975,63	1 331 497,18			
377	644 964,50	1 331 492,36			

Раздел 2

Сведения о местоположении границ объекта					
1	2	3	4	5	6
378	644 961,56	1 331 500,11	Аналитический метод	0,10	—
379	644 958,06	1 331 509,34			
380	644 958,49	1 331 509,73			
381	644 958,76	1 331 510,69			
382	644 958,54	1 331 511,66			
383	644 957,87	1 331 512,41			
384	644 956,92	1 331 512,73			
385	644 956,78	1 331 512,71			
386	644 956,69	1 331 512,96			
387	644 955,94	1 331 513,91			
388	644 954,99	1 331 514,24			
389	644 954,01	1 331 514,08			
390	644 953,22	1 331 513,46			
391	644 952,84	1 331 512,53			
392	644 952,95	1 331 511,54			
393	644 953,72	1 331 509,50			
394	644 957,06	1 331 500,69			
395	644 954,87	1 331 500,02			
396	644 953,87	1 331 499,33			
397	644 953,48	1 331 498,41			
398	644 953,58	1 331 497,41			
399	644 954,15	1 331 496,59			
400	644 955,04	1 331 496,15			
401	644 956,04	1 331 496,19			
402	644 958,48	1 331 496,94			
403	644 961,47	1 331 489,06			
404	644 962,32	1 331 486,03			
405	644 962,11	1 331 485,99			
406	644 961,05	1 331 485,41			
407	644 960,55	1 331 484,54			
408	644 960,54	1 331 483,54			
409	644 961,02	1 331 482,66			
410	644 961,86	1 331 482,12			
411	644 962,86	1 331 482,06			
412	644 963,42	1 331 482,16			
413	644 963,95	1 331 480,28			
414	644 964,01	1 331 480,09			
415	644 968,23	1 331 469,36			
416	644 968,36	1 331 469,10			
417	644 976,48	1 331 454,88			
418	644 977,48	1 331 452,95			
419	644 977,23	1 331 452,82			
420	644 976,35	1 331 451,99			
421	644 976,11	1 331 451,02			
422	644 976,36	1 331 450,05			
423	644 977,05	1 331 449,33			
424	644 978,01	1 331 449,03			
425	644 978,99	1 331 449,23			
426	644 979,38	1 331 449,43			
427	644 983,32	1 331 442,50			
428	644 989,87	1 331 430,96			
429	644 989,69	1 331 430,86			
430	644 988,87	1 331 429,98			
431	644 988,68	1 331 428,99			
432	644 988,99	1 331 428,04			

Раздел 2

Сведения о местоположении границ объекта					
1	2	3	4	5	6
433	644 989,72	1 331 427,36	Аналитический метод	0,10	—
434	644 990,69	1 331 427,12			
435	644 991,66	1 331 427,38			
436	644 991,87	1 331 427,50			
437	644 997,05	1 331 419,58			
438	644 996,54	1 331 418,74			
439	644 996,56	1 331 417,74			
440	644 997,07	1 331 416,87			
441	644 997,27	1 331 416,75			
442	644 997,23	1 331 416,29			
443	644 997,63	1 331 415,37			
444	644 998,43	1 331 414,77			
445	644 999,42	1 331 414,63			
446	645 000,35	1 331 414,98			
447	645 000,38	1 331 415,00			
448	645 004,12	1 331 409,78			
449	645 005,59	1 331 406,54			
450	645 004,90	1 331 406,26			
451	645 003,96	1 331 405,48			
452	645 003,65	1 331 404,53			
453	645 003,84	1 331 403,55			
454	645 004,48	1 331 402,78			
455	645 005,41	1 331 402,42			
456	645 006,40	1 331 402,55			
457	645 007,33	1 331 402,93			
458	645 012,53	1 331 393,02			
459	645 022,69	1 331 373,64			
460	645 031,65	1 331 356,58			
461	645 031,88	1 331 356,23			
462	645 037,17	1 331 349,86			
463	645 048,43	1 331 336,31			
464	645 058,65	1 331 324,01			
465	645 061,28	1 331 311,73			
466	645 064,24	1 331 297,96			
467	645 064,42	1 331 297,46			
468	645 072,35	1 331 282,12			
469	645 072,82	1 331 281,53			
470	645 083,59	1 331 272,23			
471	645 095,64	1 331 261,83			
472	645 095,75	1 331 261,74			
473	645 095,78	1 331 261,72			
474	645 102,53	1 331 256,63			
475	645 118,42	1 331 244,67			
476	645 133,13	1 331 233,57			
477	645 137,75	1 331 226,14			
478	645 139,22	1 331 219,59			
479	645 142,27	1 331 205,90			
480	645 137,81	1 331 194,43			
481	645 132,25	1 331 180,11			
482	645 132,15	1 331 179,78			
483	645 130,44	1 331 171,18			
484	645 127,47	1 331 156,11			
485	645 127,43	1 331 155,71			
486	645 127,47	1 331 150,13			
487	645 127,61	1 331 133,37			

Раздел 2

Сведения о местоположении границ объекта					
1	2	3	4	5	6
488	645 127,89	1 331 132,35	Аналитический метод	0,10	—
489	645 135,90	1 331 119,07			
490	645 143,23	1 331 106,90			
491	645 144,16	1 331 106,09			
492	645 158,45	1 331 100,01			
493	645 176,89	1 331 092,17			
494	645 192,74	1 331 085,44			
495	645 192,28	1 331 080,98			
496	645 175,83	1 331 078,83			
497	645 169,94	1 331 080,10			
498	645 169,14	1 331 080,11			
499	645 152,46	1 331 076,92			
500	645 137,10	1 331 074,39			
501	645 135,93	1 331 074,25			
502	645 135,84	1 331 076,40			
503	645 135,43	1 331 077,53			
504	645 134,64	1 331 078,15			
505	645 133,65	1 331 078,31			
506	645 132,71	1 331 077,97			
507	645 132,06	1 331 077,21			
508	645 131,85	1 331 076,23			
509	645 131,95	1 331 073,70			
510	645 121,77	1 331 071,99			
511	645 102,34	1 331 068,46			
512	645 080,87	1 331 065,09			
513	645 064,43	1 331 064,11			
514	645 048,92	1 331 063,18			
515	645 031,06	1 331 069,79			
516	645 031,00	1 331 069,81			
517	645 015,64	1 331 075,00			
518	645 015,56	1 331 075,00			
519	645 015,47	1 331 075,05			
520	645 012,46	1 331 075,78			
521	645 011,25	1 331 075,69			
522	645 010,45	1 331 075,10			
523	645 010,02	1 331 074,19			
524	645 010,10	1 331 073,20			
525	645 010,64	1 331 072,36			
526	645 011,52	1 331 071,89			
527	645 014,45	1 331 071,18			
528	645 029,70	1 331 066,03			
529	645 047,93	1 331 059,28			
530	645 048,74	1 331 059,16			
531	645 064,67	1 331 060,11			
532	645 081,21	1 331 061,10			
533	645 081,40	1 331 061,12			
534	645 102,99	1 331 064,51			
535	645 103,03	1 331 064,52			
536	645 122,45	1 331 068,04			
537	645 134,30	1 331 070,04			
538	645 137,60	1 331 070,42			
539	645 137,70	1 331 070,43			
540	645 153,14	1 331 072,98			
541	645 153,19	1 331 072,99			
542	645 169,49	1 331 076,11			

Раздел 2

Сведения о местоположении границ объекта					
1	2	3	4	5	6
543	645 175,33	1 331 074,85	Аналитический метод	0,10	—
544	645 176,01	1 331 074,82			
545	645 191,70	1 331 076,87			
546	645 191,71	1 331 076,83			
547	645 192,55	1 331 076,29			
548	645 193,55	1 331 076,22			
549	645 194,46	1 331 076,65			
550	645 195,04	1 331 077,45			
551	645 195,75	1 331 078,06			
552	645 196,10	1 331 079,00			
553	645 196,87	1 331 086,49			
554	645 196,86	1 331 087,01			
555	645 196,46	1 331 087,93			
556	645 196,13	1 331 088,18			
557	645 196,27	1 331 088,92			
558	645 195,90	1 331 089,85			
559	645 195,12	1 331 090,48			
560	645 194,14	1 331 090,66			
561	645 193,19	1 331 090,34			
562	645 192,70	1 331 089,80			
563	645 178,46	1 331 095,85			
564	645 160,02	1 331 103,70			
565	645 146,32	1 331 109,52			
566	645 139,32	1 331 121,14			
567	645 131,60	1 331 133,94			
568	645 131,47	1 331 150,16			
569	645 131,43	1 331 155,54			
570	645 134,36	1 331 170,40			
571	645 136,04	1 331 178,83			
572	645 141,54	1 331 192,98			
573	645 146,22	1 331 205,01			
574	645 146,30	1 331 206,17			
575	645 143,13	1 331 220,46			
576	645 141,57	1 331 227,35			
577	645 141,32	1 331 227,97			
578	645 136,33	1 331 236,00			
579	645 135,84	1 331 236,54			
580	645 120,82	1 331 247,86			
581	645 104,93	1 331 259,83			
582	645 099,90	1 331 263,62			
583	645 104,14	1 331 268,53			
584	645 104,62	1 331 269,64			
585	645 104,47	1 331 270,63			
586	645 103,85	1 331 271,42			
587	645 102,93	1 331 271,81			
588	645 101,94	1 331 271,71			
589	645 101,12	1 331 271,14			
590	645 096,78	1 331 266,13			
591	645 086,20	1 331 275,26			
592	645 075,73	1 331 284,31			
593	645 068,09	1 331 299,06			
594	645 065,20	1 331 312,57			
595	645 062,46	1 331 325,33			
596	645 062,04	1 331 326,19			
597	645 051,51	1 331 338,87			

Раздел 2

Сведения о местоположении границ объекта					
1	2	3	4	5	6
598	645 040,25	1 331 352,42	Аналитический метод	0,10	—
599	645 035,09	1 331 358,62			
600	645 026,24	1 331 375,50			
601	645 016,07	1 331 394,88			
602	645 011,08	1 331 404,40			
603	645 014,79	1 331 406,66			
604	645 015,59	1 331 407,58			
605	645 015,74	1 331 408,56			
606	645 015,40	1 331 409,50			
607	645 014,64	1 331 410,16			
608	645 013,66	1 331 410,37			
609	645 012,71	1 331 410,08			
610	645 009,32	1 331 408,01			
611	645 007,68	1 331 411,61			
612	645 007,49	1 331 411,95			
613	645 002,48	1 331 418,95			
614	645 002,42	1 331 419,03			
615	645 001,25	1 331 420,47			
616	644 994,96	1 331 430,09			
617	644 994,34	1 331 431,18			
618	644 986,80	1 331 444,48			
619	644 981,95	1 331 453,00			
620	644 980,87	1 331 455,10			
621	644 980,99	1 331 455,17			
622	644 981,78	1 331 456,09			
623	644 981,94	1 331 457,08			
624	644 981,59	1 331 458,02			
625	644 980,84	1 331 458,67			
626	644 979,86	1 331 458,88			
627	644 978,96	1 331 458,60			
628	644 971,90	1 331 470,96			
629	644 967,77	1 331 481,46			
630	644 966,77	1 331 485,01			
631	644 965,77	1 331 488,55			
632	644 979,09	1 331 494,31			
633	644 990,73	1 331 499,26			
634	645 003,69	1 331 504,77			
635	645 023,11	1 331 513,02			
636	645 036,57	1 331 518,74			
637	645 036,67	1 331 518,78			
638	645 046,56	1 331 523,63			
639	645 059,07	1 331 528,93			
640	645 066,18	1 331 532,01			
641	645 074,42	1 331 534,61			
642	645 077,24	1 331 533,07			
643	645 089,96	1 331 511,51			
644	645 090,04	1 331 511,38			
645	645 097,55	1 331 500,65			
646	645 097,90	1 331 500,27			
647	645 098,32	1 331 500,07			
648	645 098,60	1 331 496,37			
649	645 099,05	1 331 495,24			
650	645 099,86	1 331 494,66			
651	645 100,85	1 331 494,54			
652	645 101,78	1 331 494,91			

Раздел 2

Сведения о местоположении границ объекта					
1	2	3	4	5	6
653	645 102,41	1 331 495,69	Аналитический метод	0,10	—
654	645 102,59	1 331 496,67			
655	645 102,28	1 331 500,69			
656	645 105,63	1 331 501,77			
657	645 106,13	1 331 502,01			
658	645 122,82	1 331 513,10			
659	645 130,31	1 331 518,08			
660	645 143,22	1 331 526,66			
661	645 143,24	1 331 526,68			
662	645 143,94	1 331 527,16			
663	645 144,69	1 331 528,12			
664	645 144,79	1 331 529,12			
665	645 144,50	1 331 530,95			
666	645 145,63	1 331 531,19			
667	645 152,16	1 331 523,53			
668	645 156,99	1 331 517,87			
669	645 156,80	1 331 517,77			
670	645 155,94	1 331 516,91			
671	645 155,71	1 331 515,94			
672	645 155,99	1 331 514,98			
673	645 156,69	1 331 514,27			
674	645 157,65	1 331 513,99			
675	645 158,63	1 331 514,21			
676	645 159,66	1 331 514,75			
677	645 166,93	1 331 506,23			
678	645 166,55	1 331 505,73			
679	645 166,47	1 331 504,73			
680	645 166,87	1 331 503,82			
681	645 167,67	1 331 503,22			
682	645 168,67	1 331 503,08			
683	645 169,38	1 331 503,35			
684	645 171,68	1 331 500,66			
685	645 178,83	1 331 492,29			
686	645 182,75	1 331 485,31			
687	645 180,66	1 331 484,16			
688	645 179,83	1 331 483,29			
689	645 179,62	1 331 482,31			
690	645 179,92	1 331 481,35			
691	645 180,65	1 331 480,66			
692	645 181,61	1 331 480,41			
693	645 182,58	1 331 480,66			
694	645 184,69	1 331 481,81			
695	645 184,80	1 331 481,62			
696	645 182,43	1 331 480,27			
697	645 181,61	1 331 479,38			
698	645 181,42	1 331 478,40			
699	645 181,74	1 331 477,45			
700	645 182,47	1 331 476,77			
701	645 183,44	1 331 476,53			
702	645 184,41	1 331 476,79			
703	645 186,74	1 331 478,12			
704	645 193,60	1 331 465,89			
705	645 193,78	1 331 465,63			
706	645 196,86	1 331 461,73			
707	645 193,32	1 331 459,46			

Раздел 2

Сведения о местоположении границ объекта					
1	2	3	4	5	6
708	645 192,55	1 331 458,53	Аналитический метод	0,10	—
709	645 192,42	1 331 457,53			
710	645 192,78	1 331 456,60			
711	645 193,55	1 331 455,97			
712	645 194,54	1 331 455,78			
713	645 195,48	1 331 456,09			
714	645 199,50	1 331 458,68			
715	645 199,73	1 331 458,50			
716	645 200,72	1 331 458,36			
717	645 201,66	1 331 458,72			
718	645 202,67	1 331 459,43			
719	645 203,59	1 331 457,79			
720	645 203,65	1 331 457,71			
721	645 213,53	1 331 442,14			
722	645 210,55	1 331 439,05			
723	645 210,01	1 331 437,97			
724	645 210,11	1 331 436,97			
725	645 210,68	1 331 436,15			
726	645 211,57	1 331 435,70			
727	645 212,57	1 331 435,75			
728	645 213,42	1 331 436,27			
729	645 215,88	1 331 438,81			
730	645 224,05	1 331 427,93			
731	645 220,85	1 331 425,12			
732	645 220,23	1 331 424,09			
733	645 220,24	1 331 423,09			
734	645 220,74	1 331 422,22			
735	645 221,60	1 331 421,70			
736	645 222,60	1 331 421,67			
737	645 223,49	1 331 422,12			
738	645 226,47	1 331 424,73			
739	645 226,51	1 331 424,67			
740	645 233,51	1 331 415,65			
741	645 231,29	1 331 413,56			
742	645 230,70	1 331 412,50			
743	645 230,75	1 331 411,50			
744	645 231,28	1 331 410,65			
745	645 232,15	1 331 410,17			
746	645 233,15	1 331 410,16			
747	645 234,03	1 331 410,65			
748	645 236,06	1 331 412,56			
749	645 244,64	1 331 402,69			
750	645 242,84	1 331 400,98			
751	645 242,26	1 331 399,92			
752	645 242,32	1 331 398,92			
753	645 242,85	1 331 398,07			
754	645 243,73	1 331 397,59			
755	645 244,73	1 331 397,60			
756	645 245,60	1 331 398,08			
757	645 247,26	1 331 399,66			
758	645 254,75	1 331 390,96			
759	645 254,36	1 331 390,56			
760	645 253,83	1 331 389,47			
761	645 253,94	1 331 388,48			
762	645 254,51	1 331 387,66			

Раздел 2

Сведения о местоположении границ объекта					
1	2	3	4	5	6
763	645 255,41	1 331 387,22	Аналитический метод	0,10	—
764	645 256,41	1 331 387,27			
765	645 257,26	1 331 387,80			
766	645 257,39	1 331 387,93			
767	645 258,82	1 331 386,30			
768	645 259,62	1 331 385,75			
769	645 260,61	1 331 385,64			
770	645 265,08	1 331 386,29			
771	645 266,66	1 331 380,02			
772	645 265,83	1 331 379,75			
773	645 264,86	1 331 379,03			
774	645 264,49	1 331 378,10			
775	645 264,61	1 331 377,11			
776	645 265,20	1 331 376,30			
777	645 266,11	1 331 375,88			
778	645 267,10	1 331 375,95			
779	645 267,64	1 331 376,13			
780	645 269,59	1 331 368,41			
781	645 269,75	1 331 367,98			
782	645 271,05	1 331 365,49			
783	645 270,70	1 331 364,55			
784	645 270,90	1 331 363,57			
785	645 271,55	1 331 362,81			
786	645 272,48	1 331 362,46			
787	645 272,62	1 331 362,48			
788	645 280,04	1 331 348,21			
789	645 280,26	1 331 347,87			
790	645 292,90	1 331 332,37			
791	645 291,57	1 331 330,71			
792	645 291,13	1 331 329,59			
793	645 291,31	1 331 328,60			
794	645 291,95	1 331 327,83			
795	645 292,88	1 331 327,47			
796	645 293,87	1 331 327,60			
797	645 294,68	1 331 328,20			
798	645 295,48	1 331 329,20			
799	645 296,93	1 331 327,42			
800	645 297,12	1 331 327,22			
801	645 304,91	1 331 319,92			
802	645 302,83	1 331 317,23			
803	645 302,42	1 331 316,09			
804	645 302,63	1 331 315,11			
805	645 303,28	1 331 314,36			
806	645 304,22	1 331 314,01			
807	645 305,21	1 331 314,17			
808	645 306,00	1 331 314,78			
809	645 307,85	1 331 317,17			
810	645 314,85	1 331 310,60			
811	645 315,86	1 331 310,10			
812	645 316,86	1 331 310,17			
813	645 318,14	1 331 310,60			
814	645 319,62	1 331 308,09			
815	645 320,52	1 331 307,28			
816	645 321,50	1 331 307,11			
817	645 322,45	1 331 307,44			

Раздел 2

Сведения о местоположении границ объекта					
1	2	3	4	5	6
818	645 323,11	1 331 308,18	Аналитический метод	0,10	—
819	645 323,34	1 331 309,15			
820	645 323,06	1 331 310,12			
821	645 321,67	1 331 312,49			
822	645 327,78	1 331 317,16			
823	645 328,91	1 331 315,45			
824	645 329,85	1 331 314,69			
825	645 330,85	1 331 314,57			
826	645 331,77	1 331 314,95			
827	645 332,40	1 331 315,73			
828	645 332,57	1 331 316,71			
829	645 332,25	1 331 317,66			
830	645 331,18	1 331 319,28			
831	645 341,67	1 331 321,42			
832	645 356,52	1 331 324,61			
833	645 361,91	1 331 325,56			
834	645 362,49	1 331 324,53			
835	645 363,37	1 331 324,05			
836	645 364,37	1 331 324,06			
837	645 365,24	1 331 324,55			
838	645 365,77	1 331 325,40			
839	645 365,82	1 331 326,34			
840	645 366,12	1 331 326,41			
841	645 380,27	1 331 329,30			
842	645 380,31	1 331 329,31			
843	645 391,07	1 331 331,77			
844	645 404,85	1 331 334,32			
845	645 404,89	1 331 334,32			
846	645 409,08	1 331 335,18			
847	645 409,18	1 331 335,18			
848	645 409,17	1 331 335,05			
849	645 409,53	1 331 333,89			
850	645 410,28	1 331 333,23			
851	645 411,26	1 331 333,03			
852	645 412,22	1 331 333,32			
853	645 412,91	1 331 334,03			
854	645 413,17	1 331 335,00			
855	645 413,18	1 331 335,40			
856	645 427,66	1 331 336,18			
857	645 437,25	1 331 336,69			
858	645 437,47	1 331 326,40			
859	645 437,49	1 331 326,18			
860	645 437,82	1 331 323,68			
861	645 438,11	1 331 321,42			
862	645 430,92	1 331 319,75			
863	645 429,88	1 331 319,14			
864	645 429,42	1 331 318,25			
865	645 429,45	1 331 317,25			
866	645 429,96	1 331 316,39			
867	645 430,82	1 331 315,88			
868	645 431,82	1 331 315,86			
869	645 438,64	1 331 317,44			
870	645 438,93	1 331 315,20			
871	645 439,50	1 331 310,90			
872	645 440,27	1 331 299,32			

Раздел 2

Сведения о местоположении границ объекта					
1	2	3	4	5	6
873	645 436,60	1 331 300,05	Аналитический метод	0,10	—
874	645 435,39	1 331 299,92			
875	645 434,61	1 331 299,30			
876	645 434,22	1 331 298,38			
877	645 434,33	1 331 297,38			
878	645 434,91	1 331 296,57			
879	645 435,81	1 331 296,13			
880	645 440,42	1 331 295,21			
881	645 440,72	1 331 292,38			
882	645 440,88	1 331 291,78			
883	645 444,66	1 331 283,27			
884	645 443,70	1 331 282,67			
885	645 443,27	1 331 281,78			
886	645 443,32	1 331 280,78			
887	645 443,85	1 331 279,93			
888	645 444,72	1 331 279,44			
889	645 445,72	1 331 279,44			
890	645 446,54	1 331 279,65			
891	645 453,92	1 331 268,33			
892	645 453,16	1 331 267,73			
893	645 452,48	1 331 266,73			
894	645 452,45	1 331 265,73			
895	645 452,90	1 331 264,84			
896	645 453,73	1 331 264,28			
897	645 454,73	1 331 264,19			
898	645 455,64	1 331 264,59			
899	645 456,02	1 331 264,89			
900	645 462,49	1 331 253,63			
901	645 462,26	1 331 253,45			
902	645 461,57	1 331 252,45			
903	645 461,53	1 331 251,45			
904	645 461,98	1 331 250,56			
905	645 462,80	1 331 249,99			
906	645 463,80	1 331 249,89			
907	645 464,71	1 331 250,29			
908	645 464,75	1 331 250,32			
909	645 476,21	1 331 235,79			
910	645 475,33	1 331 235,00			
911	645 474,73	1 331 233,95			
912	645 474,76	1 331 232,95			
913	645 475,28	1 331 232,10			
914	645 476,14	1 331 231,59			
915	645 477,14	1 331 231,57			
916	645 478,02	1 331 232,04			
917	645 478,65	1 331 232,61			
918	645 481,29	1 331 229,10			
919	645 491,16	1 331 215,96			
920	645 490,19	1 331 215,29			
921	645 489,45	1 331 214,34			
922	645 489,35	1 331 213,34			
923	645 489,75	1 331 212,42			
924	645 490,54	1 331 211,81			
925	645 491,52	1 331 211,66			
926	645 492,46	1 331 212,00			
927	645 493,55	1 331 212,75			

Раздел 2

Сведения о местоположении границ объекта					
1	2	3	4	5	6
928	645 499,61	1 331 204,57	Аналитический метод	0,10	—
929	645 499,00	1 331 202,08			
930	645 499,08	1 331 200,88			
931	645 499,67	1 331 200,07			
932	645 500,57	1 331 199,64			
933	645 501,57	1 331 199,71			
934	645 502,41	1 331 200,25			
935	645 502,88	1 331 201,13			
936	645 503,72	1 331 204,53			
937	645 503,70	1 331 204,79			
938	645 503,76	1 331 205,27			
939	645 503,65	1 331 205,53			
940	645 503,64	1 331 205,73			
941	645 503,48	1 331 205,95			
942	645 503,38	1 331 206,19			
943	645 495,61	1 331 216,69			
944	645 484,49	1 331 231,50			
945	645 480,53	1 331 236,77			
946	645 480,50	1 331 236,80			
947	645 466,75	1 331 254,25			
948	645 458,33	1 331 268,89			
949	645 458,27	1 331 268,99			
950	645 449,20	1 331 282,90			
951	645 444,67	1 331 293,11			
952	645 444,29	1 331 296,70			
953	645 444,41	1 331 297,35			
954	645 443,48	1 331 311,23			
955	645 443,47	1 331 311,36			
956	645 442,90	1 331 315,72			
957	645 441,78	1 331 324,20			
958	645 441,47	1 331 326,60			
959	645 441,24	1 331 337,37			
960	645 441,21	1 331 338,84			
961	645 440,92	1 331 351,01			
962	645 440,90	1 331 351,72			
963	645 440,78	1 331 356,12			
964	645 440,77	1 331 356,31			
965	645 438,81	1 331 371,95			
966	645 438,71	1 331 376,73			
967	645 438,69	1 331 377,12			
968	645 438,21	1 331 390,65			
969	645 438,38	1 331 405,83			
970	645 438,37	1 331 405,89			
971	645 437,20	1 331 469,18			
972	645 436,92	1 331 470,16			
973	645 436,21	1 331 470,87			
974	645 434,60	1 331 471,81			
975	645 433,49	1 331 472,08			
976	645 432,53	1 331 471,78			
977	645 429,67	1 331 469,99			
978	645 426,96	1 331 477,24			
979	645 421,35	1 331 492,18			
980	645 420,73	1 331 493,03			
981	645 408,07	1 331 503,29			
982	645 399,78	1 331 510,01			

Раздел 2

Сведения о местоположении границ объекта					
1	2	3	4	5	6
983	645 387,77	1 331 519,74	Аналитический метод	0,10	—
984	645 387,57	1 331 519,82			
985	645 386,95	1 331 520,14			
986	645 384,16	1 331 520,77			
987	645 382,96	1 331 520,66			
988	645 382,16	1 331 520,06			
989	645 381,75	1 331 519,15			
990	645 381,84	1 331 518,15			
991	645 382,39	1 331 517,32			
992	645 383,28	1 331 516,87			
993	645 385,61	1 331 516,34			
994	645 397,26	1 331 506,90			
995	645 403,88	1 331 501,54			
996	645 402,85	1 331 500,44			
997	645 402,33	1 331 499,35			
998	645 402,45	1 331 498,35			
999	645 403,03	1 331 497,54			
1000	645 403,93	1 331 497,11			
1001	645 404,93	1 331 497,17			
1002	645 405,77	1 331 497,70			
1003	645 407,00	1 331 499,01			
1004	645 417,79	1 331 490,26			
1005	645 423,21	1 331 475,83			
1006	645 426,23	1 331 467,80			
1007	645 423,63	1 331 466,09			
1008	645 409,07	1 331 461,13			
1009	645 408,78	1 331 462,27			
1010	645 408,14	1 331 463,30			
1011	645 407,24	1 331 463,74			
1012	645 406,24	1 331 463,69			
1013	645 405,39	1 331 463,16			
1014	645 404,90	1 331 462,29			
1015	645 404,90	1 331 461,29			
1016	645 405,27	1 331 459,83			
1017	645 400,07	1 331 458,06			
1018	645 399,27	1 331 457,55			
1019	645 395,88	1 331 454,00			
1020	645 395,40	1 331 453,86			
1021	645 385,62	1 331 450,89			
1022	645 377,54	1 331 449,71			
1023	645 377,07	1 331 450,79			
1024	645 376,26	1 331 451,70			
1025	645 375,31	1 331 451,98			
1026	645 374,33	1 331 451,76			
1027	645 373,58	1 331 451,10			
1028	645 373,25	1 331 450,16			
1029	645 373,41	1 331 449,17			
1030	645 373,81	1 331 448,26			
1031	645 370,45	1 331 446,78			
1032	645 366,74	1 331 445,14			
1033	645 365,83	1 331 444,33			
1034	645 365,55	1 331 443,38			
1035	645 365,77	1 331 442,40			
1036	645 366,43	1 331 441,65			
1037	645 367,37	1 331 441,31			

Раздел 2

Сведения о местоположении границ объекта					
1	2	3	4	5	6
1038	645 368,36	1 331 441,48	Аналитический метод	0,10	—
1039	645 370,15	1 331 442,27			
1040	645 370,47	1 331 441,44			
1041	645 371,22	1 331 440,49			
1042	645 372,17	1 331 440,16			
1043	645 373,15	1 331 440,33			
1044	645 373,94	1 331 440,95			
1045	645 374,32	1 331 441,88			
1046	645 374,20	1 331 442,87			
1047	645 373,81	1 331 443,89			
1048	645 377,26	1 331 445,41			
1049	645 377,98	1 331 445,73			
1050	645 386,34	1 331 446,96			
1051	645 386,63	1 331 447,02			
1052	645 394,62	1 331 449,44			
1053	645 394,92	1 331 448,91			
1054	645 395,79	1 331 448,42			
1055	645 396,79	1 331 448,42			
1056	645 397,67	1 331 448,90			
1057	645 398,20	1 331 449,75			
1058	645 398,26	1 331 450,74			
1059	645 398,40	1 331 450,86			
1060	645 401,82	1 331 454,43			
1061	645 408,30	1 331 456,64			
1062	645 425,16	1 331 462,38			
1063	645 425,61	1 331 462,61			
1064	645 429,74	1 331 465,32			
1065	645 433,23	1 331 467,50			
1066	645 434,34	1 331 407,51			
1067	645 429,91	1 331 406,70			
1068	645 428,84	1 331 406,13			
1069	645 428,34	1 331 405,26			
1070	645 428,32	1 331 404,26			
1071	645 428,79	1 331 403,38			
1072	645 429,63	1 331 402,83			
1073	645 430,63	1 331 402,76			
1074	645 434,35	1 331 403,45			
1075	645 434,23	1 331 392,55			
1076	645 429,94	1 331 392,40			
1077	645 428,80	1 331 391,99			
1078	645 428,18	1 331 391,21			
1079	645 428,02	1 331 390,22			
1080	645 428,35	1 331 389,28			
1081	645 429,10	1 331 388,62			
1082	645 430,08	1 331 388,40			
1083	645 434,28	1 331 388,55			
1084	645 434,63	1 331 378,98			
1085	645 430,75	1 331 378,84			
1086	645 429,61	1 331 378,43			
1087	645 428,99	1 331 377,65			
1088	645 428,82	1 331 376,66			
1089	645 429,16	1 331 375,72			
1090	645 429,91	1 331 375,06			
1091	645 430,88	1 331 374,84			
1092	645 434,75	1 331 374,98			

Раздел 2

Сведения о местоположении границ объекта					
1	2	3	4	5	6
1093	645 434,82	1 331 371,76	Аналитический метод	0,10	—
1094	645 434,83	1 331 371,56			
1095	645 436,78	1 331 355,91			
1096	645 436,85	1 331 353,40			
1097	645 429,68	1 331 352,44			
1098	645 428,59	1 331 351,92			
1099	645 428,05	1 331 351,08			
1100	645 427,98	1 331 350,08			
1101	645 428,41	1 331 349,18			
1102	645 429,22	1 331 348,59			
1103	645 430,22	1 331 348,47			
1104	645 436,95	1 331 349,38			
1105	645 437,16	1 331 340,69			
1106	645 429,27	1 331 340,27			
1107	645 428,88	1 331 341,14			
1108	645 428,06	1 331 341,70			
1109	645 427,06	1 331 341,80			
1110	645 426,15	1 331 341,40			
1111	645 425,54	1 331 340,60			
1112	645 425,46	1 331 340,06			
1113	645 411,10	1 331 339,29			
1114	645 408,71	1 331 339,16			
1115	645 408,42	1 331 339,13			
1116	645 406,48	1 331 338,73			
1117	645 406,48	1 331 338,77			
1118	645 406,10	1 331 339,92			
1119	645 405,34	1 331 340,56			
1120	645 404,36	1 331 340,75			
1121	645 403,40	1 331 340,44			
1122	645 402,72	1 331 339,71			
1123	645 402,48	1 331 338,74			
1124	645 402,48	1 331 337,95			
1125	645 390,31	1 331 335,70			
1126	645 390,22	1 331 335,68			
1127	645 381,74	1 331 333,74			
1128	645 381,71	1 331 334,25			
1129	645 381,29	1 331 335,38			
1130	645 380,49	1 331 335,99			
1131	645 379,51	1 331 336,14			
1132	645 378,57	1 331 335,79			
1133	645 377,92	1 331 335,03			
1134	645 377,72	1 331 334,05			
1135	645 377,78	1 331 332,87			
1136	645 367,28	1 331 330,73			
1137	645 367,10	1 331 332,14			
1138	645 366,60	1 331 333,24			
1139	645 365,76	1 331 333,78			
1140	645 364,76	1 331 333,85			
1141	645 363,85	1 331 333,43			
1142	645 363,26	1 331 332,63			
1143	645 363,14	1 331 331,64			
1144	645 363,36	1 331 329,89			
1145	645 363,08	1 331 329,83			
1146	645 355,79	1 331 328,54			
1147	645 355,71	1 331 328,53			

Раздел 2

Сведения о местоположении границ объекта					
1	2	3	4	5	6
1148	645 342,82	1 331 325,76	Аналитический метод	0,10	—
1149	645 342,52	1 331 327,25			
1150	645 341,93	1 331 328,30			
1151	645 341,05	1 331 328,79			
1152	645 340,05	1 331 328,78			
1153	645 339,18	1 331 328,29			
1154	645 338,65	1 331 327,45			
1155	645 338,60	1 331 326,45			
1156	645 338,91	1 331 324,94			
1157	645 329,41	1 331 323,00			
1158	645 328,73	1 331 322,72			
1159	645 327,19	1 331 321,73			
1160	645 327,08	1 331 321,66			
1161	645 327,06	1 331 321,64			
1162	645 326,36	1 331 321,11			
1163	645 326,15	1 331 321,29			
1164	645 325,16	1 331 321,41			
1165	645 324,23	1 331 321,04			
1166	645 323,60	1 331 320,27			
1167	645 323,42	1 331 319,28			
1168	645 323,53	1 331 318,95			
1169	645 318,09	1 331 314,80			
1170	645 316,72	1 331 314,34			
1171	645 308,98	1 331 321,59			
1172	645 299,95	1 331 330,05			
1173	645 297,03	1 331 333,64			
1174	645 283,49	1 331 350,24			
1175	645 275,16	1 331 366,25			
1176	645 273,41	1 331 369,62			
1177	645 270,99	1 331 379,20			
1178	645 268,52	1 331 389,02			
1179	645 268,51	1 331 389,05			
1180	645 268,50	1 331 389,08			
1181	645 268,19	1 331 390,19			
1182	645 268,50	1 331 390,49			
1183	645 269,16	1 331 389,92			
1184	645 270,15	1 331 389,77			
1185	645 271,09	1 331 390,11			
1186	645 271,75	1 331 390,87			
1187	645 271,95	1 331 391,85			
1188	645 271,66	1 331 392,80			
1189	645 271,54	1 331 393,00			
1190	645 276,46	1 331 396,26			
1191	645 276,60	1 331 396,37			
1192	645 281,80	1 331 400,54			
1193	645 282,04	1 331 400,22			
1194	645 283,01	1 331 399,50			
1195	645 284,01	1 331 399,43			
1196	645 284,92	1 331 399,85			
1197	645 285,51	1 331 400,66			
1198	645 285,64	1 331 401,65			
1199	645 285,27	1 331 402,58			
1200	645 284,99	1 331 402,96			
1201	645 287,00	1 331 404,42			
1202	645 287,04	1 331 404,45			

Раздел 2

Сведения о местоположении границ объекта					
1	2	3	4	5	6
1203	645 301,36	1 331 415,39	Аналитический метод	0,10	—
1204	645 308,11	1 331 419,71			
1205	645 308,16	1 331 419,60			
1206	645 308,97	1 331 418,70			
1207	645 309,93	1 331 418,43			
1208	645 310,91	1 331 418,66			
1209	645 311,65	1 331 419,32			
1210	645 311,97	1 331 420,27			
1211	645 311,80	1 331 421,26			
1212	645 311,66	1 331 421,56			
1213	645 316,92	1 331 423,73			
1214	645 317,00	1 331 423,77			
1215	645 322,99	1 331 426,54			
1216	645 327,57	1 331 428,01			
1217	645 327,60	1 331 427,94			
1218	645 328,40	1 331 427,03			
1219	645 329,36	1 331 426,75			
1220	645 330,34	1 331 426,97			
1221	645 331,09	1 331 427,63			
1222	645 331,42	1 331 428,58			
1223	645 331,31	1 331 429,27			
1224	645 338,75	1 331 431,85			
1225	645 338,93	1 331 431,92			
1226	645 339,81	1 331 432,33			
1227	645 340,70	1 331 433,14			
1228	645 340,97	1 331 434,11			
1229	645 340,73	1 331 435,08			
1230	645 340,06	1 331 435,82			
1231	645 339,11	1 331 436,14			
1232	645 338,97	1 331 436,11			
1233	645 338,24	1 331 437,28			
1234	645 337,32	1 331 438,07			
1235	645 336,33	1 331 438,21			
1236	645 335,39	1 331 437,86			
1237	645 334,74	1 331 437,10			
1238	645 334,54	1 331 436,12			
1239	645 334,85	1 331 435,16			
1240	645 335,07	1 331 434,81			
1241	645 328,03	1 331 432,37			
1242	645 323,33	1 331 430,85			
1243	645 323,15	1 331 431,22			
1244	645 322,33	1 331 432,11			
1245	645 321,37	1 331 432,37			
1246	645 320,40	1 331 432,13			
1247	645 319,66	1 331 431,46			
1248	645 319,35	1 331 430,51			
1249	645 319,53	1 331 429,52			
1250	645 319,60	1 331 429,38			
1251	645 315,36	1 331 427,41			
1252	645 309,97	1 331 425,19			
1253	645 309,86	1 331 425,48			
1254	645 309,10	1 331 426,42			
1255	645 308,15	1 331 426,74			
1256	645 307,17	1 331 426,57			
1257	645 306,39	1 331 425,94			

Раздел 2

Сведения о местоположении границ объекта					
1	2	3	4	5	6
1258	645 306,01	1 331 425,01	Аналитический метод	0,10	—
1259	645 306,13	1 331 424,02			
1260	645 306,39	1 331 423,36			
1261	645 299,13	1 331 418,72			
1262	645 299,00	1 331 418,62			
1263	645 286,03	1 331 408,71			
1264	645 285,62	1 331 409,12			
1265	645 284,56	1 331 409,69			
1266	645 283,56	1 331 409,63			
1267	645 282,72	1 331 409,08			
1268	645 282,25	1 331 408,20			
1269	645 282,26	1 331 407,20			
1270	645 282,76	1 331 406,33			
1271	645 282,78	1 331 406,31			
1272	645 281,01	1 331 405,02			
1273	645 280,93	1 331 404,96			
1274	645 275,35	1 331 400,49			
1275	645 275,16	1 331 400,64			
1276	645 274,03	1 331 401,07			
1277	645 273,05	1 331 400,87			
1278	645 272,28	1 331 400,22			
1279	645 271,93	1 331 399,29			
1280	645 272,07	1 331 398,30			
1281	645 272,14	1 331 398,20			
1282	645 267,72	1 331 395,27			
1283	645 267,69	1 331 395,25			
1284	645 267,68	1 331 395,23			
1285	645 267,43	1 331 395,03			
1286	645 264,54	1 331 392,22			
1287	645 263,99	1 331 391,23			
1288	645 264,01	1 331 390,23			
1289	645 264,03	1 331 390,18			
1290	645 261,11	1 331 389,75			
1291	645 258,96	1 331 392,21			
1292	645 248,92	1 331 403,86			
1293	645 237,75	1 331 416,71			
1294	645 230,83	1 331 425,63			
1295	645 231,37	1 331 426,48			
1296	645 231,37	1 331 427,48			
1297	645 230,89	1 331 428,35			
1298	645 230,05	1 331 428,89			
1299	645 229,05	1 331 428,95			
1300	645 228,49	1 331 428,68			
1301	645 228,37	1 331 428,85			
1302	645 217,71	1 331 443,03			
1303	645 207,05	1 331 459,81			
1304	645 206,06	1 331 461,55			
1305	645 212,04	1 331 464,76			
1306	645 212,27	1 331 464,91			
1307	645 215,10	1 331 466,96			
1308	645 216,93	1 331 465,14			
1309	645 218,01	1 331 464,59			
1310	645 219,01	1 331 464,68			
1311	645 219,84	1 331 465,24			
1312	645 220,29	1 331 466,13			

Раздел 2

Сведения о местоположении границ объекта					
1	2	3	4	5	6
1313	645 220,26	1 331 467,13	Аналитический метод	0,10	—
1314	645 219,74	1 331 467,99			
1315	645 218,34	1 331 469,38			
1316	645 223,01	1 331 472,93			
1317	645 229,70	1 331 477,81			
1318	645 230,23	1 331 478,39			
1319	645 232,05	1 331 481,37			
1320	645 237,12	1 331 485,08			
1321	645 239,09	1 331 482,20			
1322	645 240,04	1 331 481,45			
1323	645 241,04	1 331 481,35			
1324	645 241,96	1 331 481,74			
1325	645 242,57	1 331 482,53			
1326	645 242,73	1 331 483,52			
1327	645 242,39	1 331 484,46			
1328	645 240,34	1 331 487,45			
1329	645 247,84	1 331 493,02			
1330	645 258,25	1 331 500,10			
1331	645 260,35	1 331 497,18			
1332	645 261,32	1 331 496,45			
1333	645 262,31	1 331 496,37			
1334	645 263,23	1 331 496,79			
1335	645 263,82	1 331 497,59			
1336	645 263,96	1 331 498,58			
1337	645 263,60	1 331 499,51			
1338	645 261,49	1 331 502,44			
1339	645 269,35	1 331 508,45			
1340	645 269,43	1 331 508,51			
1341	645 283,10	1 331 519,98			
1342	645 285,92	1 331 516,59			
1343	645 286,93	1 331 515,93			
1344	645 287,93	1 331 515,92			
1345	645 288,81	1 331 516,40			
1346	645 289,35	1 331 517,24			
1347	645 289,42	1 331 518,24			
1348	645 288,99	1 331 519,14			
1349	645 286,31	1 331 522,38			
1350	645 301,53	1 331 532,52			
1351	645 302,30	1 331 533,02			
1352	645 305,03	1 331 530,32			
1353	645 306,11	1 331 529,77			
1354	645 307,11	1 331 529,85			
1355	645 307,94	1 331 530,41			
1356	645 308,39	1 331 531,30			
1357	645 308,36	1 331 532,30			
1358	645 307,85	1 331 533,16			
1359	645 305,84	1 331 535,14			
1360	645 308,98	1 331 536,91			
1361	645 309,13	1 331 537,01			
1362	645 319,19	1 331 543,95			
1363	645 321,09	1 331 542,42			
1364	645 322,22	1 331 541,98			
1365	645 323,20	1 331 542,17			
1366	645 323,97	1 331 542,81			
1367	645 324,33	1 331 543,75			

Раздел 2

Сведения о местоположении границ объекта					
1	2	3	4	5	6
1368	645 324,19	1 331 544,74	Аналитический метод	0,10	—
1369	645 323,60	1 331 545,54			
1370	645 322,55	1 331 546,38			
1371	645 324,58	1 331 547,88			
1372	645 328,49	1 331 550,66			
1373	645 329,93	1 331 549,68			
1374	645 331,09	1 331 549,34			
1375	645 332,05	1 331 549,61			
1376	645 332,77	1 331 550,31			
1377	645 333,05	1 331 551,27			
1378	645 332,84	1 331 552,24			
1379	645 332,17	1 331 552,99			
1380	645 331,75	1 331 553,28			
1381	645 347,73	1 331 566,97			
1382	645 348,39	1 331 568,07			
1383	645 348,35	1 331 569,07			
1384	645 345,35	1 331 579,00			
1385	645 345,14	1 331 579,47			
1386	645 342,98	1 331 582,99			
1387	645 342,96	1 331 583,02			
1388	645 334,93	1 331 595,57			
1389	645 322,67	1 331 614,92			
1390	645 329,62	1 331 621,81			
1391	645 330,21	1 331 623,11			
1392	645 330,02	1 331 624,09			
1393	645 319,36	1 331 646,57			
1394	645 318,97	1 331 647,39			
1395	645 318,80	1 331 647,68			
1396	645 315,17	1 331 652,85			
1397	645 315,07	1 331 652,99			
1398	645 306,35	1 331 663,43			
1399	645 305,63	1 331 663,97			
1400	645 304,64	1 331 664,14			
1401	645 302,18	1 331 663,92			
1402	645 301,90	1 331 663,88			
1403	645 292,33	1 331 661,64			
1404	645 291,11	1 331 663,60			
1405	645 289,39	1 331 667,02			
1406	645 288,43	1 331 669,58			
1407	645 287,04	1 331 675,65			
1408	645 286,37	1 331 680,15			
1409	645 286,35	1 331 680,23			
1410	645 284,13	1 331 692,08			
1411	645 284,02	1 331 692,44			
1412	645 283,15	1 331 694,69			
1413	645 282,76	1 331 695,69			
1414	645 282,09	1 331 714,16			
1415	645 283,37	1 331 714,66			
1416	645 284,45	1 331 715,67			
1417	645 293,60	1 331 735,07			
1418	645 293,69	1 331 735,29			
1419	645 294,86	1 331 738,79			
1420	645 295,11	1 331 738,43			
1421	645 295,76	1 331 737,67			
1422	645 296,48	1 331 736,98			

Раздел 2

Сведения о местоположении границ объекта					
1	2	3	4	5	6
1423	645 297,27	1 331 736,36	Аналитический метод	0,10	—
1424	645 298,11	1 331 735,82			
1425	645 299,00	1 331 735,37			
1426	645 299,94	1 331 735,02			
1427	645 300,90	1 331 734,75			
1428	645 301,86	1 331 734,54			
1429	645 302,55	1 331 734,42			
1430	645 303,54	1 331 734,32			
1431	645 304,54	1 331 734,33			
1432	645 305,54	1 331 734,43			
1433	645 306,52	1 331 734,63			
1434	645 307,47	1 331 734,93			
1435	645 308,39	1 331 735,33			
1436	645 309,27	1 331 735,81			
1437	645 310,09	1 331 736,38			
1438	645 310,85	1 331 737,03			
1439	645 311,54	1 331 737,75			
1440	645 312,16	1 331 738,54			
1441	645 312,70	1 331 739,38			
1442	645 313,15	1 331 740,27			
1443	645 313,50	1 331 741,21			
1444	645 313,77	1 331 742,17			
1445	645 314,11	1 331 743,74			
1446	645 314,23	1 331 744,43			
1447	645 314,33	1 331 745,42			
1448	645 314,33	1 331 746,42			
1449	645 314,22	1 331 747,42			
1450	645 314,02	1 331 748,40			
1451	645 313,72	1 331 749,35			
1452	645 313,32	1 331 750,27			
1453	645 312,84	1 331 751,14			
1454	645 312,27	1 331 751,97			
1455	645 311,62	1 331 752,73			
1456	645 310,90	1 331 753,42			
1457	645 310,12	1 331 754,04			
1458	645 309,27	1 331 754,57			
1459	645 308,38	1 331 755,02			
1460	645 307,44	1 331 755,38			
1461	645 306,48	1 331 755,64			
1462	645 305,52	1 331 755,85			
1463	645 304,83	1 331 755,98			
1464	645 303,84	1 331 756,07			
1465	645 302,84	1 331 756,07			
1466	645 301,84	1 331 755,97			
1467	645 300,86	1 331 755,76			
1468	645 299,91	1 331 755,46			
1469	645 298,99	1 331 755,07			
1470	645 298,92	1 331 768,80			
1471	645 298,87	1 331 781,21			
1472	645 298,87	1 331 782,64			
1473	645 298,50	1 331 783,79			
1474	645 297,73	1 331 784,44			
1475	645 296,75	1 331 784,63			
1476	645 295,80	1 331 784,32			
1477	645 295,11	1 331 783,59			

Раздел 2

Сведения о местоположении границ объекта					
1	2	3	4	5	6
1478	645 294,98	1 331 783,07	Аналитический метод	0,10	—
1479	645 293,55	1 331 782,96			
1480	645 292,42	1 331 782,50			
1481	645 291,84	1 331 781,69			
1482	645 291,72	1 331 780,70			
1483	645 292,09	1 331 779,77			
1484	645 292,87	1 331 779,14			
1485	645 293,85	1 331 778,97			
1486	645 294,88	1 331 779,05			
1487	645 294,91	1 331 770,85			
1488	645 281,54	1 331 771,25			
1489	645 280,38	1 331 770,92			
1490	645 279,71	1 331 770,17			
1491	645 279,48	1 331 769,20			
1492	645 279,76	1 331 768,24			
1493	645 280,46	1 331 767,53			
1494	645 281,42	1 331 767,25			
1495	645 294,92	1 331 766,85			
1496	645 294,98	1 331 752,92			
1497	645 294,76	1 331 752,89			
1498	645 293,99	1 331 752,25			
1499	645 293,62	1 331 751,32			
1500	645 293,75	1 331 750,33			
1501	645 294,12	1 331 749,82			
1502	645 293,88	1 331 749,19			
1503	645 293,61	1 331 748,22			
1504	645 293,27	1 331 746,66			
1	645 293,15	1 331 745,97			
3. Сведения о характерных точках части (частей) границы объекта					
1	2	3	4	5	6
—	—	—	—	—	—

Раздел 3

Сведения о местоположении измененных (уточненных) границ объекта

1. Система координат МСК-04, зона 1

2. Сведения о характерных точках границ объекта

Обозначение характерных точек границы	Существующие координаты, м		Измененные (уточненные) координаты, м		Метод определения координат характерной точки	Средняя квадратическая погрешность положения характерной точки (Mt), м	Описание обозначения точки на местности (при наличии)
	X	Y	X	Y			
1	2	3	4	5	6	7	8
—	—	—	—	—	—	—	—
3. Сведения о характерных точках части (частей) границы объекта							
1	2	3	4	5	6	7	8
—	—	—	—	—	—	—	—

ТЕКСТОВОЕ ОПИСАНИЕ

местоположения границ населенных пунктов, территориальных зон

Прохождение границы		Описание прохождения границы
от точки	до точки	
1	2	3
—	—	—

Раздел 4
План границ объекта



Масштаб 1:5 000

Используемые условные знаки и обозначения:

- 2

 - Номер характерных точек контура образуемой охранной зоны
- - Характерные точки контура образуемой охранной зоны
- :116

 - Номер земельного участка
- Граница кадастрового квартала
- Существующая часть границы земельного участка, имеющие в ГКН сведения о которой достаточны для определения ее местоположения
- 89:13:010108

 - Кадастровый номер квартала
- Контур подводящего газопровода
- Контур образуемой охранной зоны
- Контур публичного сервитута 04:11-6.219

Подпись _____ Дата « ____ » _____ 20 ____ г.

Место для оттиска печати (при наличии) лица, составившего описание местоположения границ объекта

Раздел 4

План границ объекта



Масштаб 1:1 000

Подпись _____ Дата « _____ » _____ 20 ____ г.

Место для оттиска печати (при наличии) лица, составившего описание местоположения границ объекта

Раздел 4
План границ объекта



Подпись _____ Дата « _____ » _____ 20 ____ г.

Место для оттиска печати (при наличии) лица, составившего описание местоположения границ объекта


Раздел 4
План границ объекта



Подпись _____ Дата « ____ » _____ 20 ____ г.

Место для оттиска печати (при наличии) лица, составившего описание местоположения границ объекта


Раздел 4
План границ объекта

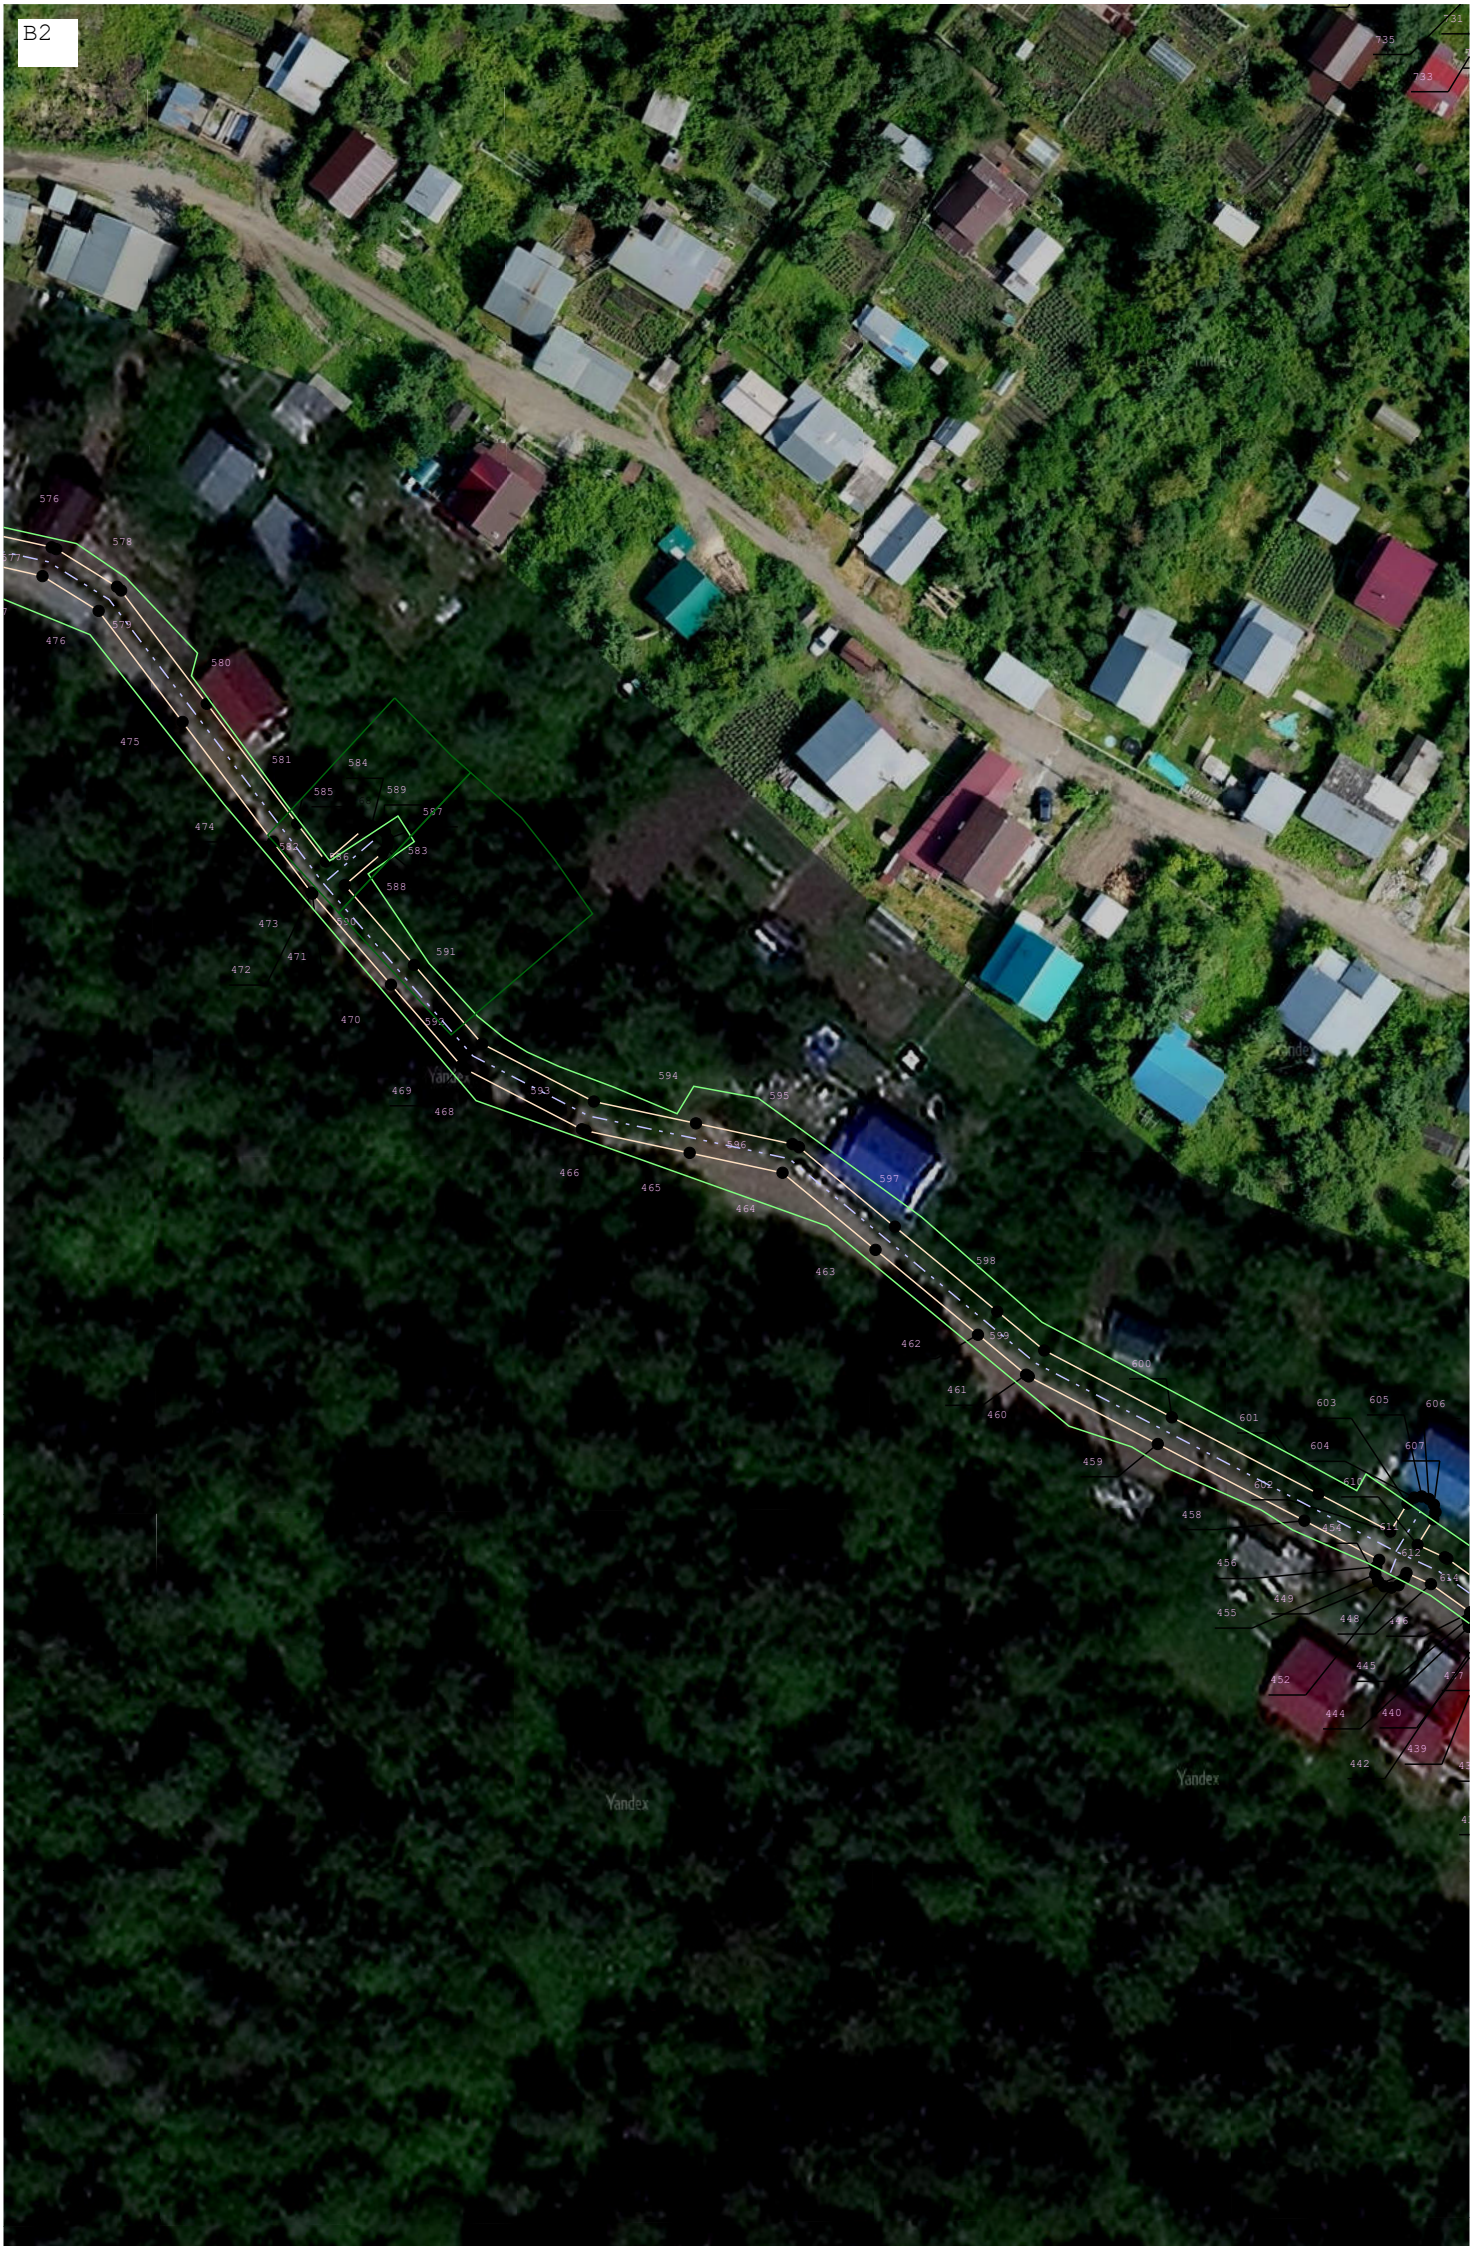

Подпись _____ Дата « ____ » _____ 20 ____ г.

Место для оттиска печати (при наличии) лица, составившего описание местоположения границ объекта


Раздел 4
План границ объекта

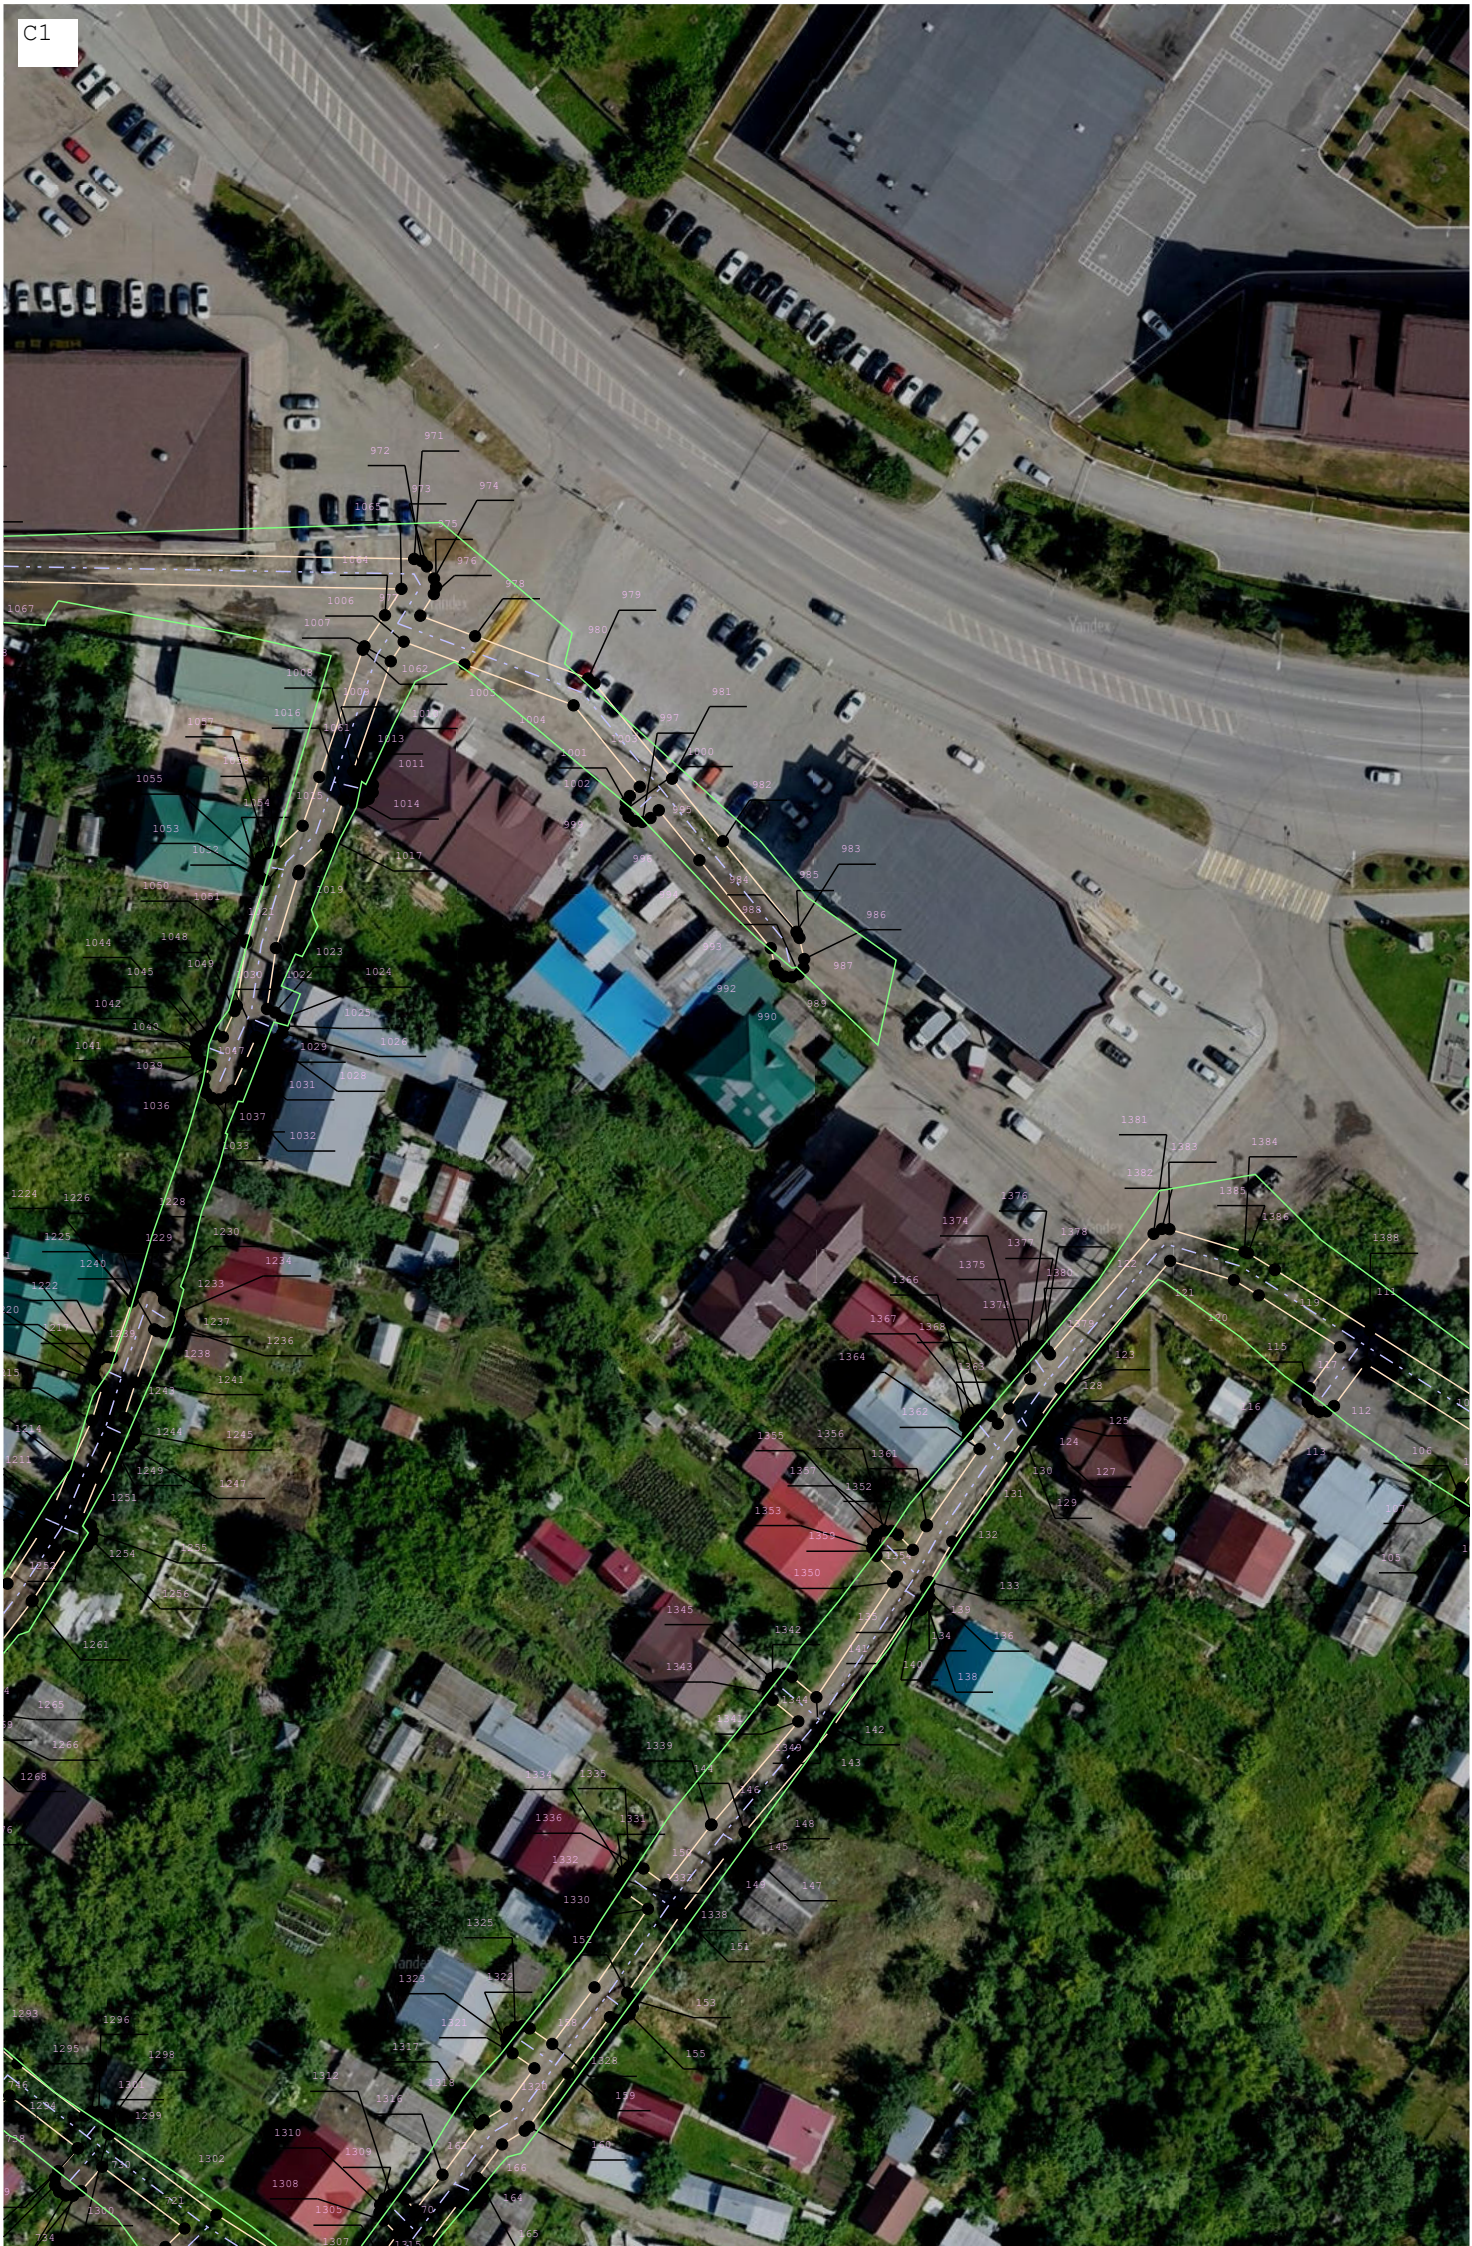

Подпись _____ Дата « ____ » _____ 20 ____ г.

Место для оттиска печати (при наличии) лица, составившего описание местоположения границ объекта

Раздел 4
План границ объекта

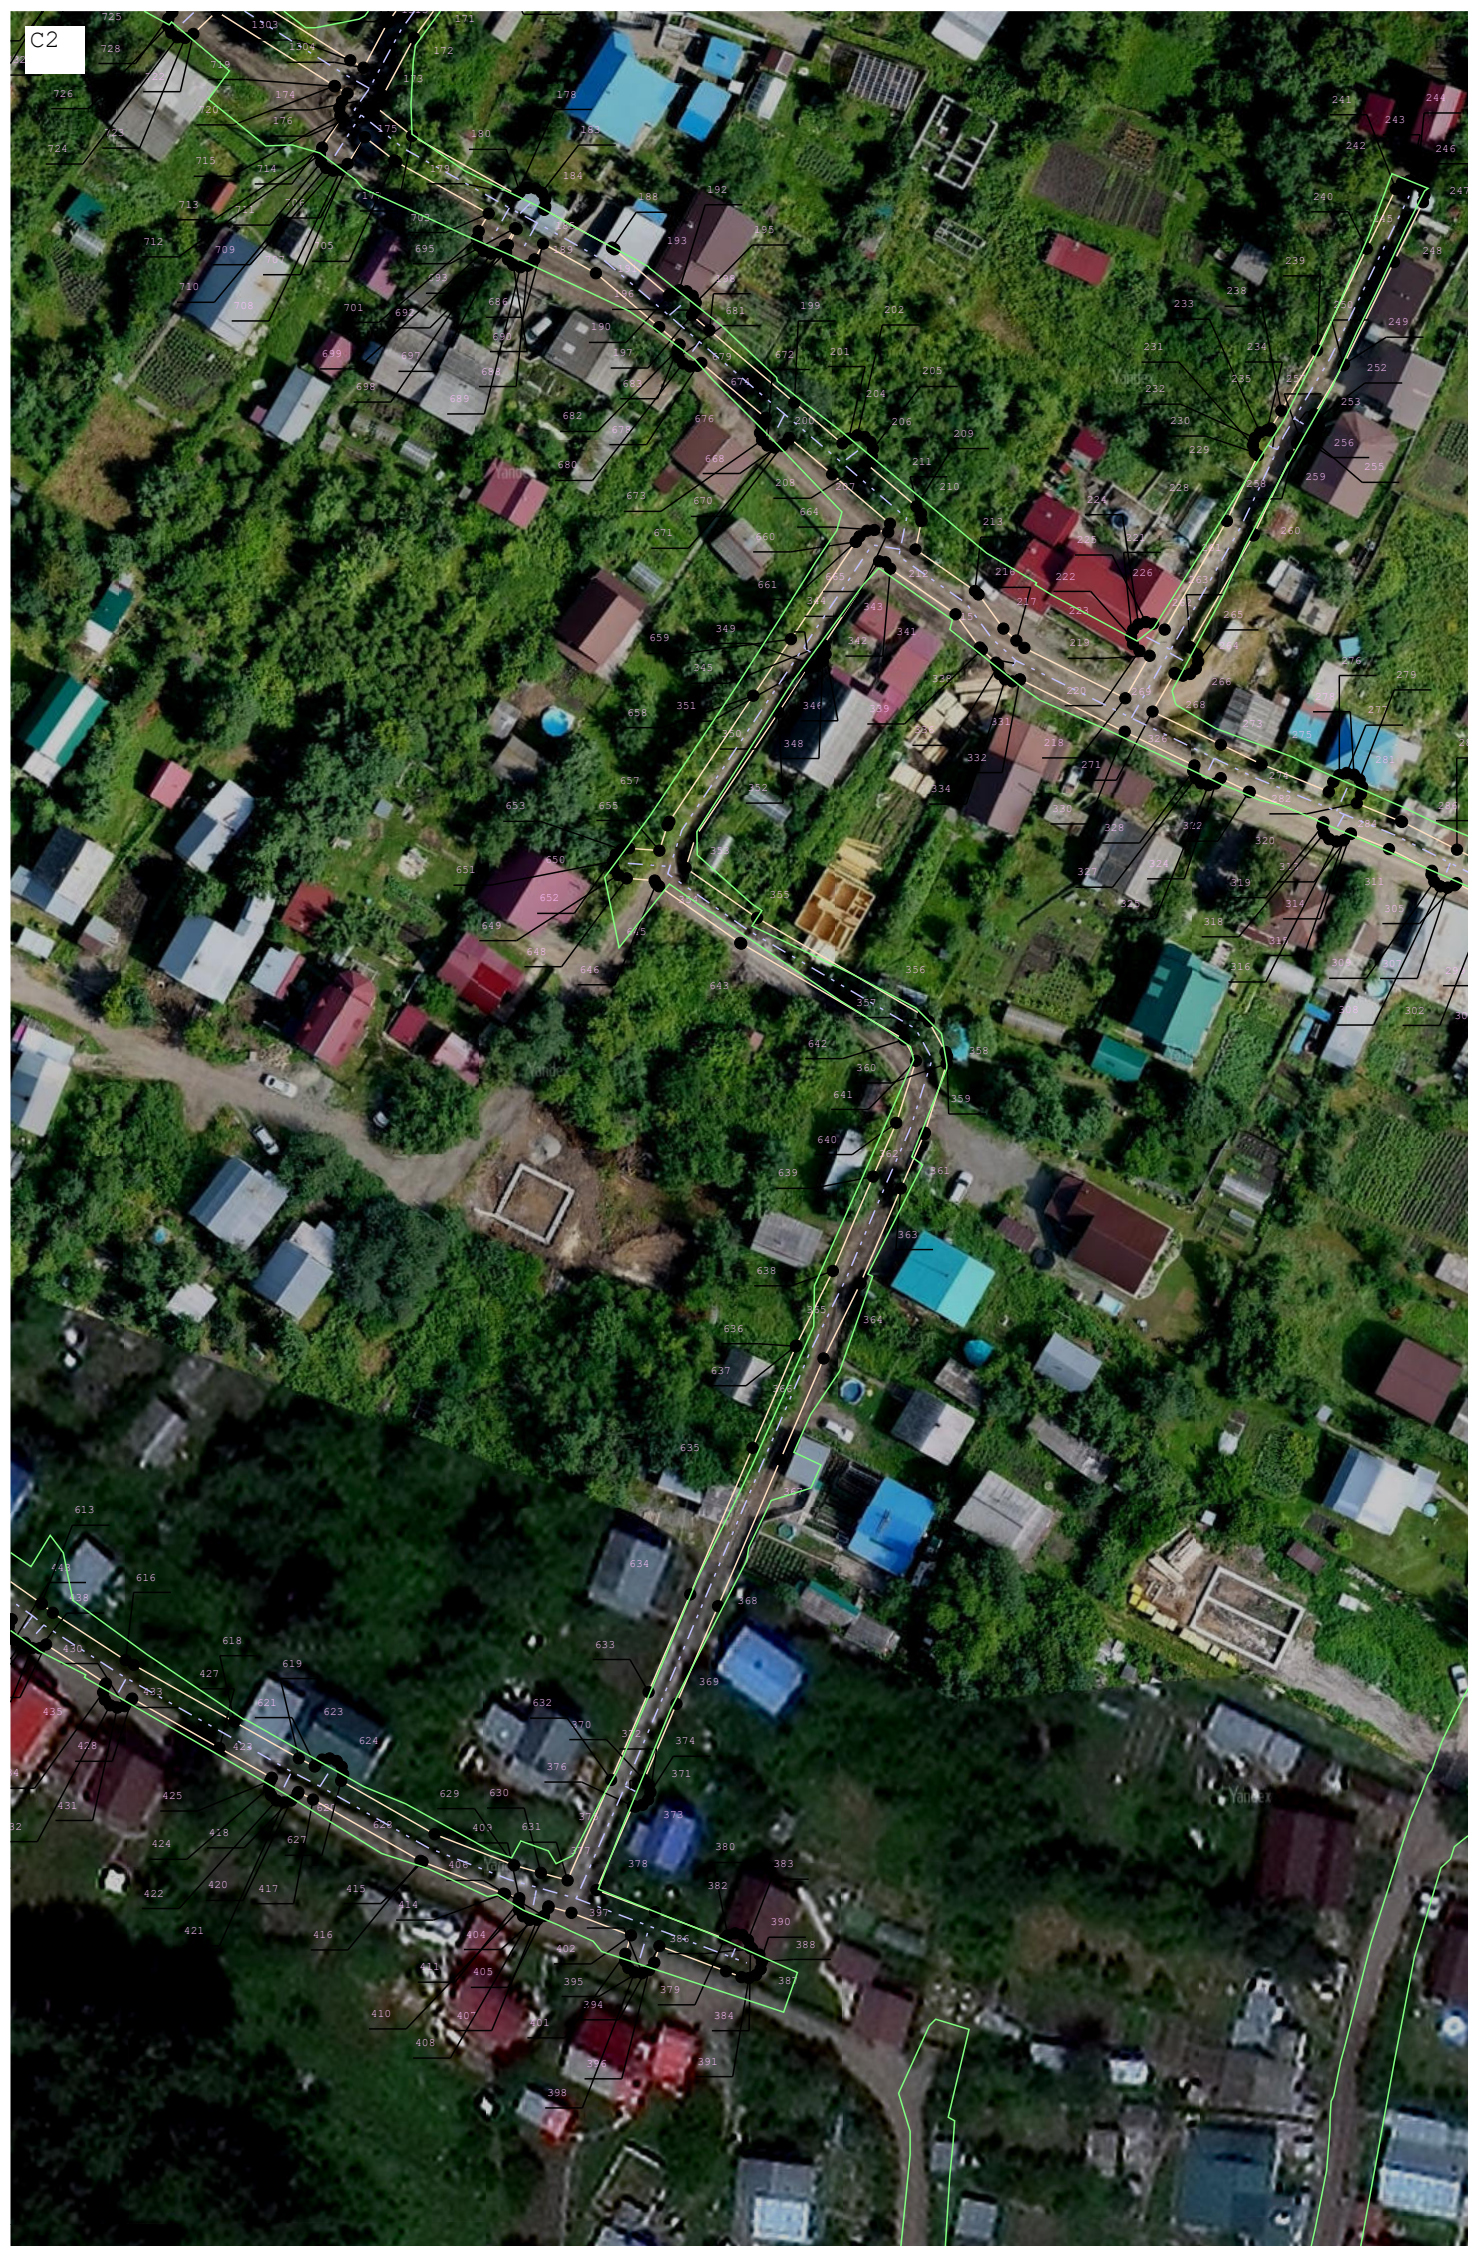


Масштаб 1:1 000

Подпись _____ Дата « ____ » _____ 20 ____ г.

Место для оттиска печати (при наличии) лица, составившего описание местоположения границ объекта

Раздел 4
План границ объекта

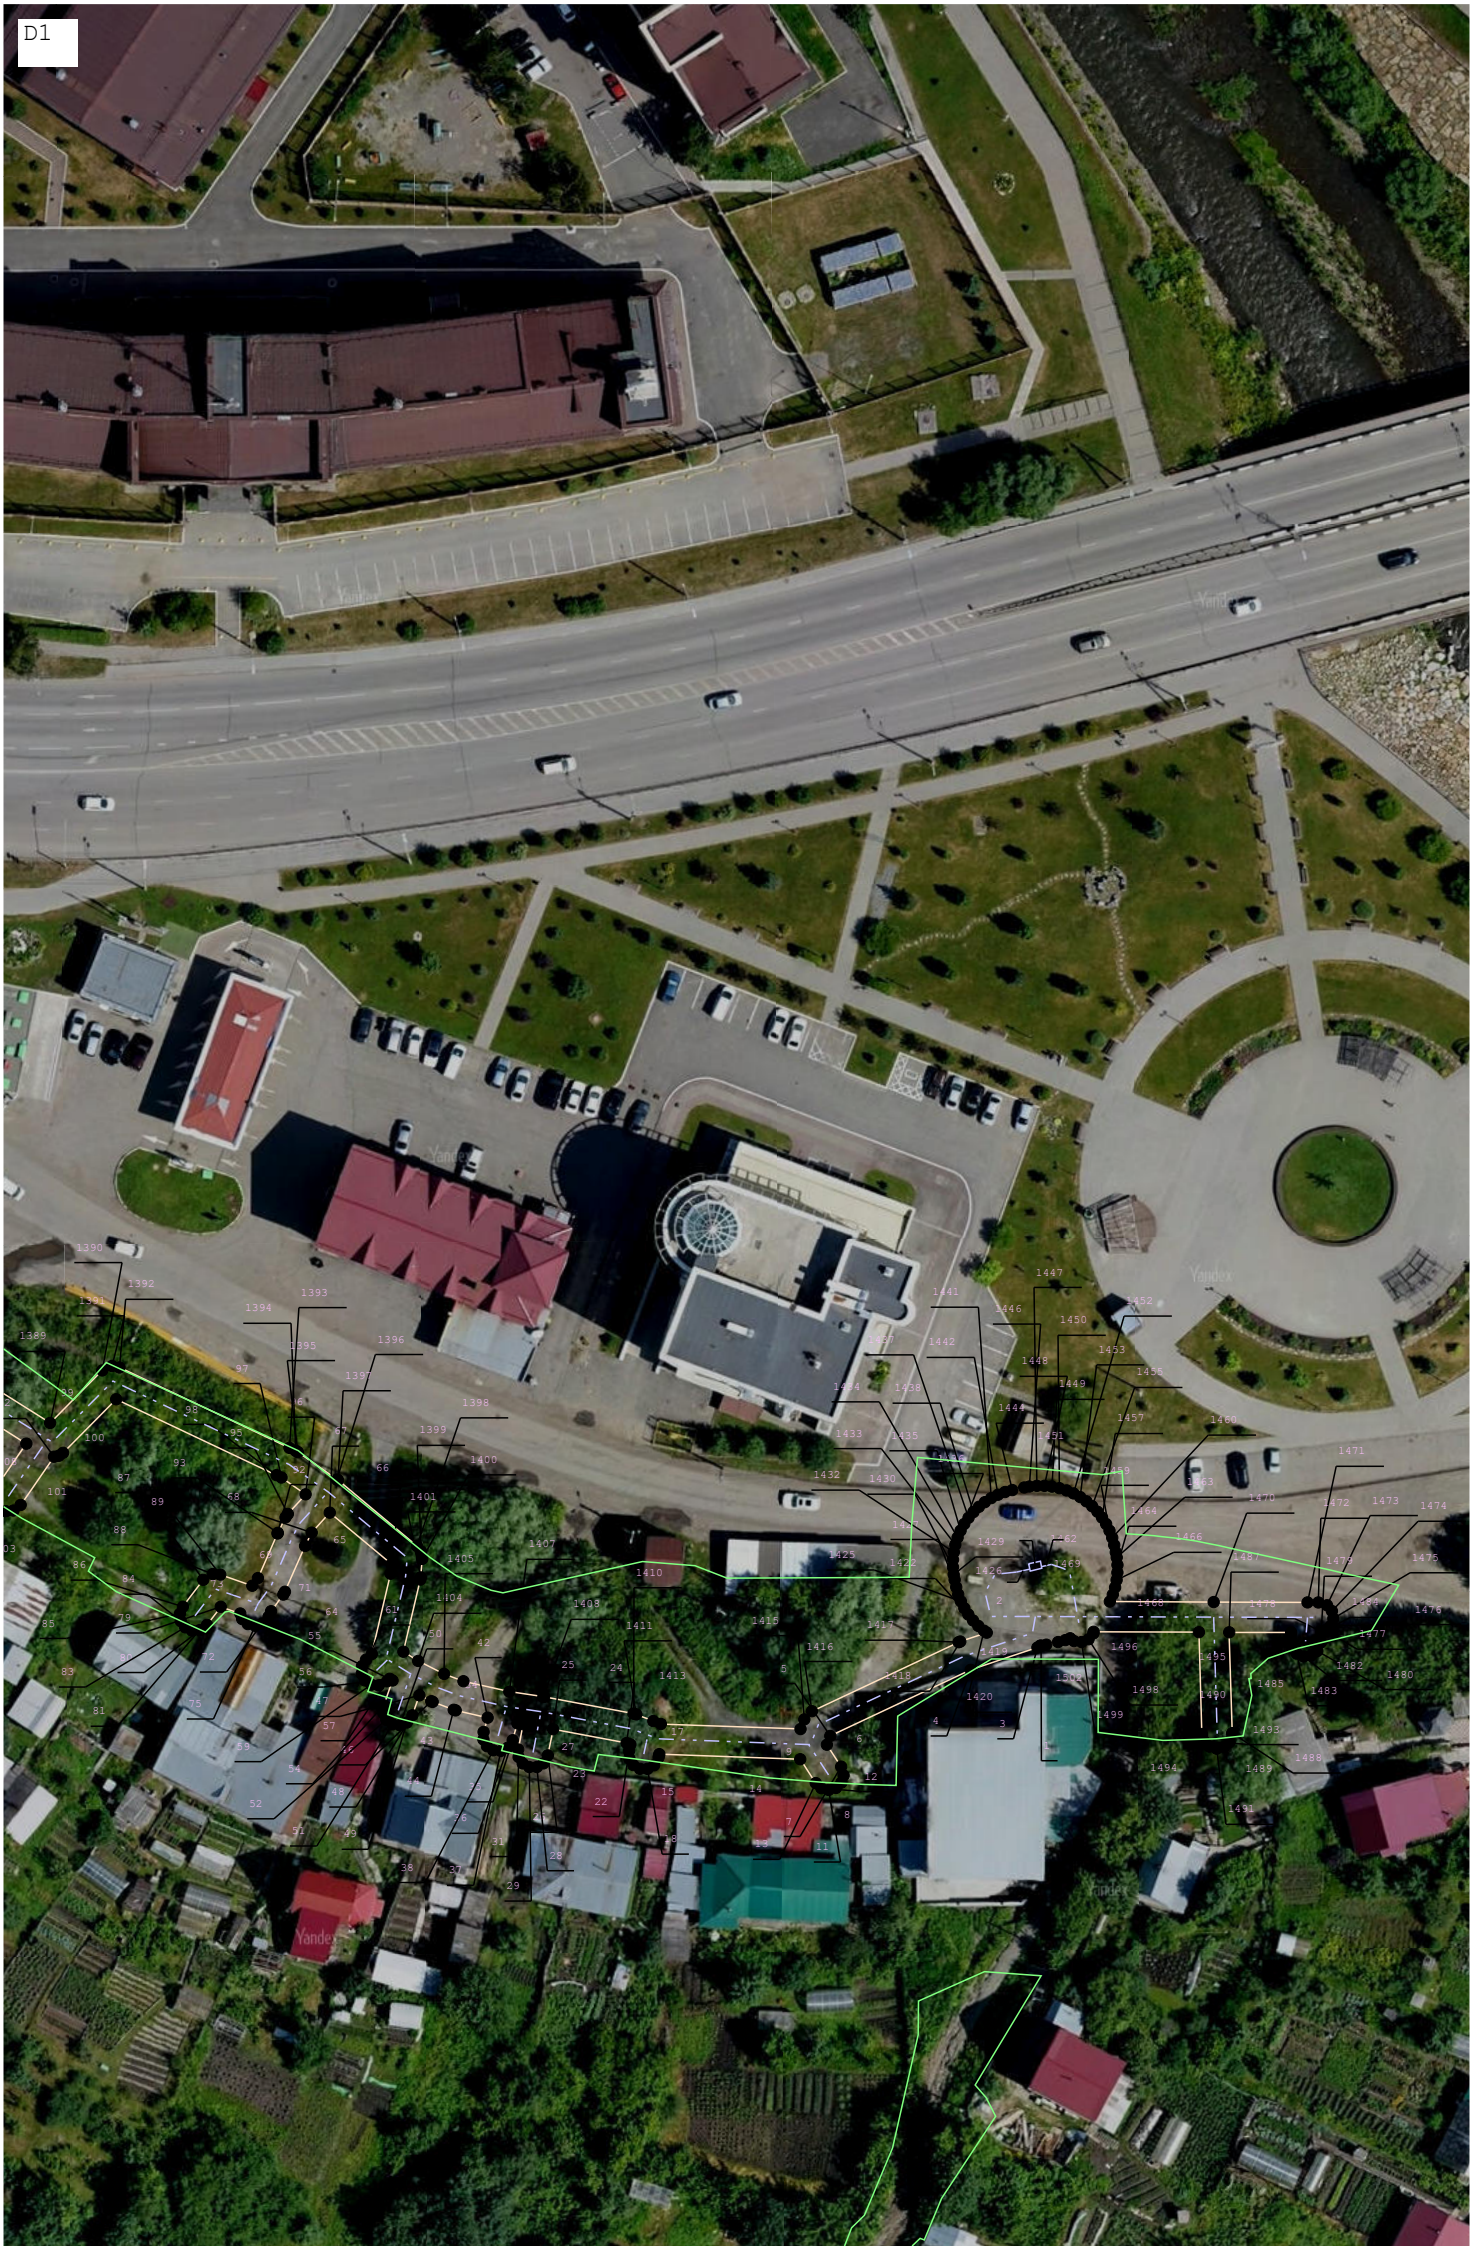

Подпись _____ Дата « _____ » _____ 20 ____ г.

Место для оттиска печати (при наличии) лица, составившего описание местоположения границ объекта

Раздел 4
План границ объекта



Подпись _____ Дата « _____ » _____ 20 _____ г.

Место для оттиска печати (при наличии) лица, составившего описание местоположения границ объекта