



МИНИСТЕРСТВО
ЭКОНОМИЧЕСКОГО РАЗВИТИЯ
РЕСПУБЛИКИ АЛТАЙ
(МИНЭКОНОМРАЗВИТИЯ РА)

АЛТАЙ РЕСПУБЛИКАНЫН
ЭКОНОМИКАЛЫК ӨЗҮМИНИНГ
МИНИСТЕРСТВОЗЫ
(АР МИНЭКОНОМӨЗҮМИ)

РАСПОРЯЖЕНИЕ

ЖАКААН

от 18 июля 2026 г. № 556

г. Горно-Алтайск

Об установлении охранной зоны газораспределительной сети

В соответствии со статьями 56, 57.1, 106 Земельного кодекса Российской Федерации, статьей 32 Федерального закона от 13 июля 2015 г. № 218-ФЗ «О государственной регистрации недвижимости», пунктами 17, 18 Правил охраны газораспределительных сетей, утвержденных постановлением Правительства Российской Федерации от 20 ноября 2000 г. № 878, подпунктом «я32.1» п. 9 Положения о Министерстве экономического развития Республики Алтай, утвержденного постановлением Правительства Республики Алтай от 20 ноября 2014 г. № 332, на основании заявления об установлении охранной зоны газораспределительной сети Общества с ограниченной ответственностью «Газпром газификация»:

1. Утвердить границы охранной зоны газораспределительной сети «Подводящий газопровод», (кадастровый номер 04:11:000000:3082, общей протяженностью 3588 м.), местоположение: Российская Федерация, Республика Алтай, городской округ город Горно-Алтайск, город Горно-Алтайск, в соответствии с описанием местоположения границ охранных зон, указанным в приложении к настоящему распоряжению (далее – охранные зоны).

2. Наложить ограничения (обременения) на части земельных участков, входящие в охранную зону, на срок эксплуатации газораспределительных сетей, указанных в пункте 1 настоящего распоряжения, определив условия их использования в соответствии с Правилами охраны газораспределительных сетей, утвержденными постановлением Правительства Российской Федерации от 20 ноября 2000 г. № 878 «Об утверждении Правил охраны газораспределительных сетей».

3. Отделу по управлению земельными ресурсами Министерства экономического развития Республики Алтай:

направить настоящее распоряжение Обществу с ограниченной ответственностью «Газпром газификация»;

направить в филиал публично-правовой компании «Роскадастр» по Республике Алтай сведения об установлении охранной зоны газораспределительной сети;

разместить настоящее распоряжение на официальном сайте Министерства экономического развития Республики Алтай.

4. Контроль за исполнением настоящего распоряжения оставляю за собой.

Министр



С.С. Боровиков

ГРАФИЧЕСКОЕ ОПИСАНИЕ
местоположения границ населенных пунктов, территориальных
зон, особо охраняемых природных территорий, зон с особыми
условиями использования территории

Охранная зона объекта «Подводящий газопровод»

(наименование объекта, местоположение границ которого описано (далее - объект))

Раздел 1

Сведения об объекте

№ п/п	Характеристики объекта	Описание характеристик
1	2	3
1	Местоположение объекта	Республика Алтай, город Горно-Алтайск городской округ.
2	Площадь объекта ± величина погрешности определения площади ($P \pm \Delta P$)	13 400 ± 41 м²
3	Иные характеристики объекта	Вид объекта реестра границ: Зона с особыми условиями использования территории Номер кадастрового района: 04:11 Наименование объекта: Охранная зона объекта «Подводящий газопровод» Вид зоны: Зоны с особыми условиями использования территории Номер: 000000 Содержание ограничений использования объектов недвижимости: Вид объекта реестра границ: Зона с особыми условиями использования территории. В соответствии с Постановлением Правительства РФ от 20 ноября 2000 г. N 878 "Об утверждении Правил охраны газораспределительных сетей" устанавливаются следующие ограничения: а) строить объекты жилищно-гражданского и производственного назначения; б) сносить и реконструировать мосты, коллекторы, автомобильные и железные дороги с расположенными на них газораспределительными сетями без предварительного выноса этих газопроводов по согласованию с эксплуатационными организациями; в) разрушать берегоукрепительные сооружения, водопропускные устройства, земляные и иные сооружения, предохраняющие газораспределительные сети от разрушений; г) перемещать, повреждать, засыпать и уничтожать опознавательные знаки, контрольно-измерительные пункты и другие устройства газораспределительных сетей; д) устраивать свалки и склады, разливать растворы кислот, солей, щелочей и других химически активных веществ; е) огораживать и перегораживать охранные зоны, препятствовать доступу персонала эксплуатационных организаций к газораспределительным сетям, проведению обслуживания и устранению повреждений газораспределительных сетей; ж) разводить огонь и размещать источники огня; з) рыть погреба, копать и обрабатывать почву сельскохозяйственными и мелиоративными орудиями и механизмами на глубину более 0,3 метра; и) открывать калитки и двери газорегуляторных пунктов, станций катодной и дренажной защиты, люки подземных колодцев, включать или отключать электроснабжение средств связи, освещения и систем телемеханики; к) набрасывать, приставлять и привязывать к опорам и надземным газопроводам, ограждениям и зданиям газораспределительных сетей посторонние предметы, лестницы, влезать на них; л) самовольно подключаться к газораспределительным сетям.

ГРАФИЧЕСКОЕ ОПИСАНИЕ
местоположения границ населенных пунктов, территориальных
зон, особо охраняемых природных территорий, зон с особыми
условиями использования территории
Охранная зона объекта «Подводящий газопровод»

(наименование объекта, местоположение границ которого описано (далее - объект))

Раздел 1

Сведения об объекте		
№ п/п	Характеристики объекта	Описание характеристик
1	2	3
3	Иные характеристики объекта	Лесохозяйственные, сельскохозяйственные и другие работы, не подпадающие под ограничения, указанные выше, и не связанные с нарушением земельного горизонта и обработкой почвы на глубину более 0,3 метра, производятся собственниками, владельцами или пользователями земельных участков в охранной зоне газораспределительной сети при условии предварительного письменного уведомления эксплуатационной организации не менее чем за 3 рабочих дня до начала работ. Хозяйственная деятельность в охранных зонах газораспределительных сетей, не предусмотренная пунктами в вышеуказанных пунктах, при которой производится нарушение поверхности земельного участка и обработка почвы на глубину более 0,3 метра, осуществляется на основании письменного разрешения эксплуатационной организации газораспределительных сетей. Охраняемый объект: «Подводящий газопровод»

Раздел 2

Сведения о местоположении границ объекта

1. Система координат МСК-04, зона 1

2. Сведения о характерных точках границ объекта

Обозначение характерных точек границ	Координаты, м		Метод определения координат характерной точки	Средняя квадратическая погрешность положения характерной точки (Mt), м	Описание обозначения точки на местности (при наличии)
	X	Y			
1	2	3	4	5	6
1	645 330,21	1 335 907,92	Аналитический метод	0,10	-
2	645 330,96	1 335 906,13		0,10	
3	645 332,87	1 335 905,82		0,10	
4	645 335,35	1 335 906,70		0,10	
5	645 336,24	1 335 903,56		0,10	
6	645 343,77	1 335 888,49		0,10	
7	645 338,40	1 335 886,13		0,10	
8	645 337,20	1 335 884,38		0,10	
9	645 338,07	1 335 882,65		0,10	
10	645 340,00	1 335 882,47		0,10	
11	645 345,50	1 335 884,88		0,10	
12	645 350,87	1 335 873,21		0,10	
13	645 352,53	1 335 863,17		0,10	
14	645 354,74	1 335 851,91		0,10	
15	645 357,62	1 335 841,01		0,10	
16	645 353,92	1 335 840,48		0,10	
17	645 352,72	1 335 839,42		0,10	
18	645 352,72	1 335 837,61		0,10	
19	645 354,48	1 335 836,52		0,10	
20	645 358,00	1 335 837,02		0,10	
21	645 358,71	1 335 829,51		0,10	
22	645 362,55	1 335 807,05		0,10	
23	645 359,57	1 335 806,23		0,10	
24	645 358,14	1 335 804,32		0,10	
25	645 358,75	1 335 802,82		0,10	
26	645 360,63	1 335 802,37		0,10	
27	645 363,12	1 335 803,06		0,10	
28	645 363,62	1 335 799,34		0,10	
29	645 365,68	1 335 793,72		0,10	
30	645 368,59	1 335 782,69		0,10	
31	645 366,26	1 335 781,29		0,10	
32	645 364,92	1 335 779,65		0,10	
33	645 365,64	1 335 777,85		0,10	
34	645 367,54	1 335 777,51		0,10	
35	645 370,82	1 335 778,62		0,10	
36	645 373,33	1 335 769,13		0,10	
37	645 373,91	1 335 764,07		0,10	
38	645 375,51	1 335 756,85		0,10	
39	645 375,70	1 335 750,84		0,10	
40	645 376,82	1 335 746,85		0,10	
41	645 372,48	1 335 745,55		0,10	
42	645 371,18	1 335 743,60		0,10	
43	645 371,82	1 335 741,90		0,10	
44	645 373,63	1 335 741,72		0,10	
45	645 377,94	1 335 743,01		0,10	
46	645 381,88	1 335 729,44		0,10	
47	645 383,94	1 335 723,78		0,10	

Раздел 2

Сведения о местоположении границ объекта					
1	2	3	4	5	6
48	645 383,71	1 335 721,93	Аналитический метод	0,10	-
49	645 386,63	1 335 713,67		0,10	
50	645 387,01	1 335 709,71		0,10	
51	645 387,62	1 335 706,21		0,10	
52	645 388,81	1 335 695,97		0,10	
53	645 390,32	1 335 689,00		0,10	
54	645 390,51	1 335 686,92		0,10	
55	645 393,63	1 335 671,95		0,10	
56	645 395,42	1 335 660,59		0,10	
57	645 407,27	1 335 634,57		0,10	
58	645 411,80	1 335 621,78		0,10	
59	645 418,26	1 335 595,92		0,10	
60	645 426,88	1 335 565,34		0,10	
61	645 431,56	1 335 554,41		0,10	
62	645 438,90	1 335 542,45		0,10	
63	645 462,94	1 335 510,14		0,10	
64	645 463,35	1 335 508,36		0,10	
65	645 469,66	1 335 499,66		0,10	
66	645 475,10	1 335 491,14		0,10	
67	645 476,63	1 335 488,62		0,10	
68	645 476,94	1 335 487,46		0,10	
69	645 479,44	1 335 481,16		0,10	
70	645 481,62	1 335 477,17		0,10	
71	645 481,93	1 335 476,20		0,10	
72	645 481,92	1 335 474,82		0,10	
73	645 483,72	1 335 469,82		0,10	
74	645 485,04	1 335 467,15		0,10	
75	645 485,82	1 335 464,64		0,10	
76	645 460,69	1 335 455,58		0,10	
77	645 458,64	1 335 457,87		0,10	
78	645 453,83	1 335 462,01		0,10	
79	645 442,99	1 335 475,82		0,10	
80	645 441,10	1 335 480,30		0,10	
81	645 439,12	1 335 481,06		0,10	
82	645 437,55	1 335 479,67		0,10	
83	645 437,13	1 335 477,86		0,10	
84	645 438,34	1 335 476,35		0,10	
85	645 439,32	1 335 474,21		0,10	
86	645 443,75	1 335 468,02		0,10	
87	645 441,37	1 335 465,89		0,10	
88	645 440,78	1 335 463,85		0,10	
89	645 442,15	1 335 462,48		0,10	
90	645 444,03	1 335 462,91		0,10	
91	645 446,28	1 335 464,92		0,10	
92	645 450,85	1 335 459,33		0,10	
93	645 455,33	1 335 455,48		0,10	
94	645 453,15	1 335 453,17		0,10	
95	645 452,73	1 335 451,09		0,10	
96	645 454,21	1 335 449,84		0,10	
97	645 456,05	1 335 450,43		0,10	
98	645 458,61	1 335 451,97		0,10	
99	645 463,54	1 335 443,95		0,10	
100	645 464,99	1 335 440,85		0,10	
101	645 466,23	1 335 438,83		0,10	
102	645 463,63	1 335 434,90		0,10	

Раздел 2

Сведения о местоположении границ объекта					
1	2	3	4	5	6
103	645 464,29	1 335 432,07	Аналитический метод	0,10	
104	645 466,23	1 335 432,03		0,10	
105	645 467,63	1 335 433,70		0,10	
106	645 469,22	1 335 431,66		0,10	
107	645 471,09	1 335 432,16		0,10	
108	645 471,66	1 335 434,01		0,10	
109	645 470,32	1 335 439,82		0,10	
110	645 468,56	1 335 442,66		0,10	
111	645 467,11	1 335 445,75		0,10	
112	645 463,73	1 335 452,54		0,10	
113	645 487,04	1 335 460,83		0,10	
114	645 489,60	1 335 453,07		0,10	
115	645 498,51	1 335 435,02		0,10	
116	645 509,39	1 335 412,34		0,10	
117	645 519,92	1 335 391,79		0,10	
118	645 509,08	1 335 391,51		0,10	
119	645 498,95	1 335 396,96		0,10	
120	645 497,37	1 335 396,96		0,10	
121	645 496,16	1 335 395,47		0,10	
122	645 497,05	1 335 393,44		0,10	
123	645 505,67	1 335 388,81		0,10	
124	645 503,30	1 335 384,79		0,10	
125	645 504,24	1 335 383,10		0,10	
126	645 506,18	1 335 383,00		0,10	
127	645 509,66	1 335 387,53		0,10	
128	645 522,05	1 335 387,85		0,10	
129	645 524,64	1 335 383,05		0,10	
130	645 527,55	1 335 379,07		0,10	
131	645 522,58	1 335 376,82		0,10	
132	645 521,40	1 335 375,05		0,10	
133	645 522,29	1 335 373,33		0,10	
134	645 523,96	1 335 373,30		0,10	
135	645 529,98	1 335 375,78		0,10	
136	645 536,95	1 335 366,39		0,10	
137	645 527,79	1 335 359,39		0,10	
138	645 527,04	1 335 357,40		0,10	
139	645 528,30	1 335 355,93		0,10	
140	645 530,21	1 335 356,21		0,10	
141	645 539,67	1 335 362,65		0,10	
142	645 542,05	1 335 359,17		0,10	
143	645 546,48	1 335 353,73		0,10	
144	645 550,47	1 335 347,48		0,10	
145	645 541,64	1 335 342,00		0,10	
146	645 540,71	1 335 340,09		0,10	
147	645 541,82	1 335 338,50		0,10	
148	645 543,76	1 335 338,60		0,10	
149	645 552,62	1 335 344,11		0,10	
150	645 556,47	1 335 338,32		0,10	
151	645 563,62	1 335 329,48		0,10	
152	645 557,49	1 335 323,02		0,10	
153	645 557,14	1 335 320,82		0,10	
154	645 558,55	1 335 319,68		0,10	
155	645 560,39	1 335 320,27		0,10	
156	645 566,21	1 335 326,40		0,10	
157	645 571,96	1 335 319,86		0,10	

Раздел 2

Сведения о местоположении границ объекта					
1	2	3	4	5	6
158	645 566,58	1 335 315,10	Аналитический метод	0,10	-
159	645 565,95	1 335 314,06		0,10	
160	645 566,48	1 335 312,20		0,10	
161	645 568,33	1 335 311,65		0,10	
162	645 574,60	1 335 316,86		0,10	
163	645 580,50	1 335 310,18		0,10	
164	645 584,27	1 335 306,75		0,10	
165	645 579,56	1 335 302,48		0,10	
166	645 578,98	1 335 300,44		0,10	
167	645 580,36	1 335 299,08		0,10	
168	645 582,24	1 335 299,52		0,10	
169	645 587,25	1 335 304,05		0,10	
170	645 592,16	1 335 299,62		0,10	
171	645 600,72	1 335 293,04		0,10	
172	645 603,38	1 335 290,00		0,10	
173	645 597,75	1 335 284,08		0,10	
174	645 597,33	1 335 281,99		0,10	
175	645 598,32	1 335 280,88		0,10	
176	645 599,80	1 335 280,79		0,10	
177	645 606,37	1 335 287,36		0,10	
178	645 616,13	1 335 278,73		0,10	
179	645 609,48	1 335 272,01		0,10	
180	645 609,01	1 335 269,93		0,10	
181	645 609,71	1 335 268,90		0,10	
182	645 611,46	1 335 268,68		0,10	
183	645 619,13	1 335 276,08		0,10	
184	645 622,38	1 335 273,21		0,10	
185	645 615,49	1 335 265,31		0,10	
186	645 615,15	1 335 263,12		0,10	
187	645 616,69	1 335 262,02		0,10	
188	645 618,51	1 335 262,69		0,10	
189	645 625,38	1 335 270,56		0,10	
190	645 638,18	1 335 259,25		0,10	
191	645 629,73	1 335 250,05		0,10	
192	645 629,34	1 335 247,96		0,10	
193	645 630,84	1 335 246,73		0,10	
194	645 632,67	1 335 247,35		0,10	
195	645 641,47	1 335 256,93		0,10	
196	645 654,73	1 335 247,95		0,10	
197	645 643,58	1 335 232,68		0,10	
198	645 631,98	1 335 209,86		0,10	
199	645 630,52	1 335 208,59		0,10	
200	645 630,42	1 335 207,59		0,10	
201	645 631,50	1 335 206,15		0,10	
202	645 630,92	1 335 203,56		0,10	
203	645 625,90	1 335 195,45		0,10	
204	645 624,38	1 335 184,04		0,10	
205	645 623,70	1 335 182,50		0,10	
206	645 624,00	1 335 181,55		0,10	
207	645 625,84	1 335 150,65		0,10	
208	645 624,35	1 335 149,13		0,10	
209	645 624,38	1 335 148,13		0,10	
210	645 625,76	1 335 146,77		0,10	
211	645 625,21	1 335 135,27		0,10	
212	645 625,39	1 335 121,15		0,10	

Раздел 2

Сведения о местоположении границ объекта					
1	2	3	4	5	6
213	645 625,50	1 335 113,40	Аналитический метод	0,10	-
214	645 621,68	1 335 101,47		0,10	
215	645 594,84	1 335 113,91		0,10	
216	645 590,48	1 335 113,42		0,10	
217	645 564,80	1 335 129,26		0,10	
218	645 562,47	1 335 133,75		0,10	
219	645 556,64	1 335 136,99		0,10	
220	645 569,06	1 335 149,31		0,10	
221	645 577,15	1 335 158,93		0,10	
222	645 586,52	1 335 168,39		0,10	
223	645 587,18	1 335 170,31		0,10	
224	645 586,10	1 335 171,72		0,10	
225	645 584,54	1 335 171,72		0,10	
226	645 574,28	1 335 161,71		0,10	
227	645 567,59	1 335 154,28		0,10	
228	645 565,67	1 335 154,83		0,10	
229	645 564,28	1 335 153,48		0,10	
230	645 564,69	1 335 151,58		0,10	
231	645 553,12	1 335 139,10		0,10	
232	645 543,37	1 335 145,69		0,10	
233	645 538,89	1 335 158,37		0,10	
234	645 535,12	1 335 168,37		0,10	
235	645 551,83	1 335 177,13		0,10	
236	645 558,37	1 335 182,46		0,10	
237	645 568,55	1 335 191,83		0,10	
238	645 569,11	1 335 193,88		0,10	
239	645 567,73	1 335 195,23		0,10	
240	645 565,85	1 335 194,77		0,10	
241	645 556,76	1 335 186,41		0,10	
242	645 554,19	1 335 187,69		0,10	
243	645 552,08	1 335 187,48		0,10	
244	645 551,91	1 335 184,77		0,10	
245	645 553,45	1 335 183,59		0,10	
246	645 549,79	1 335 180,58		0,10	
247	645 533,37	1 335 171,96		0,10	
248	645 529,21	1 335 178,83		0,10	
249	645 521,35	1 335 188,36		0,10	
250	645 517,58	1 335 193,11		0,10	
251	645 524,98	1 335 199,26		0,10	
252	645 534,53	1 335 215,09		0,10	
253	645 534,46	1 335 217,22		0,10	
254	645 532,73	1 335 218,10		0,10	
255	645 529,08	1 335 215,39		0,10	
256	645 527,50	1 335 214,27		0,10	
257	645 527,30	1 335 213,29		0,10	
258	645 527,95	1 335 211,78		0,10	
259	645 522,16	1 335 202,12		0,10	
260	645 515,47	1 335 196,55		0,10	
261	645 507,73	1 335 212,12		0,10	
262	645 504,01	1 335 222,69		0,10	
263	645 504,49	1 335 224,76		0,10	
264	645 503,54	1 335 225,87		0,10	
265	645 502,05	1 335 226,02		0,10	
266	645 493,07	1 335 240,33		0,10	
267	645 489,75	1 335 248,54		0,10	

Раздел 2

Сведения о местоположении границ объекта					
1	2	3	4	5	6
268	645 490,45	1 335 250,54	Аналитический метод	0,10	-
269	645 489,16	1 335 251,99		0,10	
270	645 487,50	1 335 251,77		0,10	
271	645 475,37	1 335 270,10		0,10	
272	645 468,74	1 335 279,47		0,10	
273	645 469,53	1 335 280,66		0,10	
274	645 469,05	1 335 282,27		0,10	
275	645 467,97	1 335 282,83		0,10	
276	645 466,48	1 335 282,68		0,10	
277	645 464,23	1 335 285,85		0,10	
278	645 442,61	1 335 307,42		0,10	
279	645 439,08	1 335 310,49		0,10	
280	645 441,68	1 335 313,35		0,10	
281	645 442,06	1 335 315,45		0,10	
282	645 441,21	1 335 316,59		0,10	
283	645 439,56	1 335 316,59		0,10	
284	645 436,05	1 335 313,11		0,10	
285	645 427,44	1 335 320,64		0,10	
286	645 430,23	1 335 323,50		0,10	
287	645 430,67	1 335 324,87		0,10	
288	645 430,12	1 335 326,40		0,10	
289	645 428,58	1 335 326,87		0,10	
290	645 427,37	1 335 326,30		0,10	
291	645 424,44	1 335 323,30		0,10	
292	645 418,32	1 335 328,72		0,10	
293	645 409,83	1 335 341,51		0,10	
294	645 412,53	1 335 343,35		0,10	
295	645 413,27	1 335 344,30		0,10	
296	645 412,99	1 335 346,22		0,10	
297	645 411,21	1 335 346,99		0,10	
298	645 410,27	1 335 346,65		0,10	
299	645 407,60	1 335 344,86		0,10	
300	645 403,55	1 335 351,80		0,10	
301	645 406,22	1 335 353,38		0,10	
302	645 407,05	1 335 355,62		0,10	
303	645 406,12	1 335 356,88		0,10	
304	645 404,18	1 335 356,82		0,10	
305	645 401,53	1 335 355,25		0,10	
306	645 395,67	1 335 365,30		0,10	
307	645 398,45	1 335 367,27		0,10	
308	645 399,27	1 335 369,22		0,10	
309	645 398,07	1 335 370,74		0,10	
310	645 396,15	1 335 370,53		0,10	
311	645 393,64	1 335 368,77		0,10	
312	645 391,93	1 335 371,71		0,10	
313	645 386,10	1 335 379,66		0,10	
314	645 389,17	1 335 380,96		0,10	
315	645 390,10	1 335 381,74		0,10	
316	645 390,20	1 335 383,67		0,10	
317	645 388,62	1 335 384,79		0,10	
318	645 383,66	1 335 382,98		0,10	
319	645 381,30	1 335 386,20		0,10	
320	645 383,71	1 335 388,29		0,10	
321	645 384,33	1 335 390,32		0,10	
322	645 382,98	1 335 391,71		0,10	

Раздел 2

Сведения о местоположении границ объекта					
1	2	3	4	5	6
323	645 381,98	1 335 391,76	Аналитический метод	0,10	-
324	645 379,20	1 335 389,67		0,10	
325	645 373,97	1 335 399,63		0,10	
326	645 364,67	1 335 413,89		0,10	
327	645 362,05	1 335 417,69		0,10	
328	645 358,87	1 335 424,79		0,10	
329	645 360,83	1 335 425,83		0,10	
330	645 361,90	1 335 427,67		0,10	
331	645 360,90	1 335 429,33		0,10	
332	645 358,97	1 335 429,37		0,10	
333	645 357,23	1 335 428,45		0,10	
334	645 350,97	1 335 442,23		0,10	
335	645 354,54	1 335 443,89		0,10	
336	645 355,75	1 335 445,27		0,10	
337	645 355,28	1 335 447,08		0,10	
338	645 352,86	1 335 447,51		0,10	
339	645 348,93	1 335 446,71		0,10	
340	645 347,25	1 335 449,70		0,10	
341	645 345,31	1 335 449,79		0,10	
342	645 344,21	1 335 448,20		0,10	
343	645 344,29	1 335 446,69		0,10	
344	645 343,92	1 335 445,76		0,10	
345	645 344,63	1 335 443,96		0,10	
346	645 345,97	1 335 443,56		0,10	
347	645 358,47	1 335 415,88		0,10	
348	645 361,34	1 335 411,68		0,10	
349	645 370,47	1 335 397,69		0,10	
350	645 376,83	1 335 385,57		0,10	
351	645 388,53	1 335 369,60		0,10	
352	645 405,40	1 335 340,94		0,10	
353	645 415,13	1 335 326,29		0,10	
354	645 423,22	1 335 319,04		0,10	
355	645 439,84	1 335 304,53		0,10	
356	645 461,07	1 335 283,40		0,10	
357	645 472,05	1 335 267,87		0,10	
358	645 485,24	1 335 247,93		0,10	
359	645 489,48	1 335 238,58		0,10	
360	645 499,50	1 335 221,91		0,10	
361	645 504,04	1 335 210,56		0,10	
362	645 513,01	1 335 192,51		0,10	
363	645 518,23	1 335 185,86		0,10	
364	645 525,87	1 335 176,64		0,10	
365	645 530,82	1 335 168,44		0,10	
366	645 535,12	1 335 157,01		0,10	
367	645 539,81	1 335 143,73		0,10	
368	645 540,58	1 335 142,74		0,10	
369	645 552,28	1 335 134,84		0,10	
370	645 559,92	1 335 130,59		0,10	
371	645 562,15	1 335 126,20		0,10	
372	645 589,05	1 335 109,60		0,10	
373	645 593,76	1 335 110,01		0,10	
374	645 599,94	1 335 107,14		0,10	
375	645 599,50	1 335 105,08		0,10	
376	645 600,00	1 335 103,77		0,10	
377	645 601,87	1 335 103,26		0,10	

Раздел 2

Сведения о местоположении границ объекта					
1	2	3	4	5	6
378	645 602,93	1 335 104,02	Аналитический метод	0,10	-
379	645 603,59	1 335 105,44		0,10	
380	645 622,06	1 335 096,89		0,10	
381	645 639,99	1 335 091,33		0,10	
382	645 646,27	1 335 088,48		0,10	
383	645 656,44	1 335 088,00		0,10	
384	645 686,76	1 335 088,10		0,10	
385	645 713,99	1 335 087,17		0,10	
386	645 728,46	1 335 086,90		0,10	
387	645 751,50	1 335 087,24		0,10	
388	645 751,74	1 335 085,86		0,10	
389	645 750,21	1 335 083,41		0,10	
390	645 749,19	1 335 080,92		0,10	
391	645 748,88	1 335 077,95		0,10	
392	645 749,47	1 335 075,01		0,10	
393	645 750,89	1 335 072,38		0,10	
394	645 753,03	1 335 070,30		0,10	
395	645 756,26	1 335 068,54		0,10	
396	645 759,19	1 335 067,94		0,10	
397	645 762,16	1 335 068,23		0,10	
398	645 764,92	1 335 069,38		0,10	
399	645 767,21	1 335 071,30		0,10	
400	645 769,18	1 335 074,31		0,10	
401	645 770,20	1 335 076,80		0,10	
402	645 770,51	1 335 079,78		0,10	
403	645 769,93	1 335 082,71		0,10	
404	645 768,50	1 335 085,34		0,10	
405	645 766,36	1 335 087,43		0,10	
406	645 764,41	1 335 088,60		0,10	
407	645 771,23	1 335 090,75		0,10	
408	645 780,24	1 335 094,89		0,10	
409	645 781,81	1 335 090,43		0,10	
410	645 782,54	1 335 089,47		0,10	
411	645 784,47	1 335 089,25		0,10	
412	645 785,67	1 335 090,77		0,10	
413	645 783,91	1 335 096,49		0,10	
414	645 789,44	1 335 098,90		0,10	
415	645 794,36	1 335 100,09		0,10	
416	645 799,97	1 335 101,46		0,10	
417	645 804,95	1 335 103,11		0,10	
418	645 809,16	1 335 103,24		0,10	
419	645 811,16	1 335 103,30		0,10	
420	645 812,93	1 335 104,48		0,10	
421	645 812,76	1 335 106,41		0,10	
422	645 811,04	1 335 107,30		0,10	
423	645 809,97	1 335 108,90		0,10	
424	645 808,99	1 335 109,10		0,10	
425	645 807,35	1 335 108,07		0,10	
426	645 804,54	1 335 107,10		0,10	
427	645 798,95	1 335 105,32		0,10	
428	645 795,34	1 335 104,45		0,10	
429	645 794,30	1 335 107,02		0,10	
430	645 792,40	1 335 107,41		0,10	
431	645 791,06	1 335 106,00		0,10	
432	645 791,45	1 335 103,50		0,10	

Раздел 2

Сведения о местоположении границ объекта					
1	2	3	4	5	6
433	645 788,33	1 335 102,74	Аналитический метод	0,10	-
434	645 780,61	1 335 099,42		0,10	
435	645 777,20	1 335 097,93		0,10	
436	645 770,15	1 335 094,61		0,10	
437	645 769,17	1 335 098,47		0,10	
438	645 767,39	1 335 100,02		0,10	
439	645 765,84	1 335 099,57		0,10	
440	645 765,23	1 335 097,73		0,10	
441	645 765,99	1 335 093,69		0,10	
442	645 755,07	1 335 091,30		0,10	
443	645 743,21	1 335 091,12		0,10	
444	645 743,77	1 335 094,25		0,10	
445	645 742,97	1 335 096,22		0,10	
446	645 741,05	1 335 096,45		0,10	
447	645 739,83	1 335 094,95		0,10	
448	645 739,14	1 335 091,06		0,10	
449	645 728,50	1 335 090,90		0,10	
450	645 716,32	1 335 091,13		0,10	
451	645 716,78	1 335 094,42		0,10	
452	645 715,91	1 335 096,36		0,10	
453	645 713,98	1 335 096,53		0,10	
454	645 712,82	1 335 094,98		0,10	
455	645 712,29	1 335 091,20		0,10	
456	645 705,12	1 335 091,37		0,10	
457	645 705,85	1 335 094,44		0,10	
458	645 705,16	1 335 096,45		0,10	
459	645 703,25	1 335 096,79		0,10	
460	645 701,95	1 335 095,36		0,10	
461	645 701,05	1 335 091,53		0,10	
462	645 686,88	1 335 092,10		0,10	
463	645 671,35	1 335 092,05		0,10	
464	645 671,50	1 335 097,95		0,10	
465	645 670,42	1 335 099,78		0,10	
466	645 668,48	1 335 099,72		0,10	
467	645 667,50	1 335 098,05		0,10	
468	645 667,35	1 335 092,04		0,10	
469	645 656,53	1 335 092,00		0,10	
470	645 650,58	1 335 092,19		0,10	
471	645 653,41	1 335 096,86		0,10	
472	645 653,38	1 335 098,99		0,10	
473	645 651,34	1 335 099,74		0,10	
474	645 649,99	1 335 098,94		0,10	
475	645 646,31	1 335 092,85		0,10	
476	645 641,53	1 335 095,02		0,10	
477	645 625,42	1 335 100,01		0,10	
478	645 629,41	1 335 112,49		0,10	
479	645 629,39	1 335 121,21		0,10	
480	645 630,05	1 335 133,31		0,10	
481	645 631,52	1 335 134,18		0,10	
482	645 631,64	1 335 136,15		0,10	
483	645 629,75	1 335 137,29		0,10	
484	645 630,39	1 335 149,03		0,10	
485	645 628,76	1 335 179,31		0,10	
486	645 629,93	1 335 179,59		0,10	
487	645 630,90	1 335 181,27		0,10	

Раздел 2

Сведения о местоположении границ объекта					
1	2	3	4	5	6
488	645 629,99	1 335 182,98	Аналитический метод	0,10	-
489	645 629,04	1 335 183,29		0,10	
490	645 629,54	1 335 193,73		0,10	
491	645 633,65	1 335 200,19		0,10	
492	645 634,85	1 335 200,03		0,10	
493	645 636,35	1 335 201,25		0,10	
494	645 636,49	1 335 202,24		0,10	
495	645 635,35	1 335 203,81		0,10	
496	645 635,70	1 335 206,65		0,10	
497	645 646,93	1 335 230,48		0,10	
498	645 658,12	1 335 245,82		0,10	
499	645 674,33	1 335 235,85		0,10	
500	645 671,38	1 335 225,87		0,10	
501	645 671,78	1 335 224,11		0,10	
502	645 673,37	1 335 223,42		0,10	
503	645 675,22	1 335 224,73		0,10	
504	645 677,86	1 335 233,67		0,10	
505	645 689,73	1 335 226,37		0,10	
506	645 687,62	1 335 220,31		0,10	
507	645 687,92	1 335 219,19		0,10	
508	645 687,87	1 335 217,98		0,10	
509	645 688,36	1 335 217,11		0,10	
510	645 690,21	1 335 216,54		0,10	
511	645 691,29	1 335 216,92		0,10	
512	645 691,80	1 335 216,07		0,10	
513	645 693,67	1 335 215,56		0,10	
514	645 694,55	1 335 216,03		0,10	
515	645 714,30	1 335 208,33		0,10	
516	645 714,80	1 335 206,27		0,10	
517	645 716,67	1 335 205,76		0,10	
518	645 718,10	1 335 207,07		0,10	
519	645 723,11	1 335 205,53		0,10	
520	645 724,19	1 335 203,92		0,10	
521	645 726,12	1 335 203,98		0,10	
522	645 736,51	1 335 202,54		0,10	
523	645 737,42	1 335 200,62		0,10	
524	645 739,35	1 335 200,49		0,10	
525	645 740,54	1 335 202,48		0,10	
526	645 761,67	1 335 199,91		0,10	
527	645 768,12	1 335 199,41		0,10	
528	645 769,35	1 335 197,60		0,10	
529	645 770,30	1 335 197,30		0,10	
530	645 772,41	1 335 197,63		0,10	
531	645 774,11	1 335 196,70		0,10	
532	645 775,80	1 335 197,65		0,10	
533	645 779,01	1 335 198,20		0,10	
534	645 779,95	1 335 196,30		0,10	
535	645 781,89	1 335 196,21		0,10	
536	645 782,99	1 335 197,80		0,10	
537	645 795,92	1 335 195,99		0,10	
538	645 796,58	1 335 195,24		0,10	
539	645 798,51	1 335 195,07		0,10	
540	645 799,30	1 335 195,69		0,10	
541	645 807,23	1 335 195,34		0,10	
542	645 826,39	1 335 192,76		0,10	

Раздел 2

Сведения о местоположении границ объекта					
1	2	3	4	5	6
543	645 827,22	1 335 191,74	Аналитический метод	0,10	-
544	645 828,35	1 335 191,63		0,10	
545	645 829,75	1 335 192,33		0,10	
546	645 842,26	1 335 191,69		0,10	
547	645 842,94	1 335 189,75		0,10	
548	645 844,84	1 335 189,41		0,10	
549	645 846,24	1 335 191,23		0,10	
550	645 858,28	1 335 189,07		0,10	
551	645 858,91	1 335 188,29		0,10	
552	645 860,83	1 335 188,04		0,10	
553	645 861,99	1 335 189,37		0,10	
554	645 873,85	1 335 187,79		0,10	
555	645 875,21	1 335 187,49		0,10	
556	645 876,58	1 335 188,46		0,10	
557	645 906,26	1 335 188,80		0,10	
558	645 937,08	1 335 184,07		0,10	
559	645 937,71	1 335 183,29		0,10	
560	645 939,63	1 335 183,04		0,10	
561	645 940,44	1 335 183,63		0,10	
562	645 962,27	1 335 179,45		0,10	
563	645 981,36	1 335 176,13		0,10	
564	646 004,65	1 335 174,71		0,10	
565	646 010,55	1 335 173,12		0,10	
566	646 011,90	1 335 172,57		0,10	
567	646 013,30	1 335 172,98		0,10	
568	646 017,47	1 335 173,60		0,10	
569	646 033,93	1 335 173,40		0,10	
570	646 034,91	1 335 173,20		0,10	
571	646 036,93	1 335 173,62		0,10	
572	646 041,27	1 335 172,81		0,10	
573	646 043,08	1 335 170,12		0,10	
574	646 045,02	1 335 170,18		0,10	
575	646 046,00	1 335 171,85		0,10	
576	646 045,17	1 335 173,99		0,10	
577	646 058,97	1 335 183,98		0,10	
578	646 059,63	1 335 185,91		0,10	
579	646 058,68	1 335 187,07		0,10	
580	646 057,03	1 335 187,22		0,10	
581	646 045,02	1 335 178,82		0,10	
582	646 045,39	1 335 182,71		0,10	
583	646 044,44	1 335 184,61		0,10	
584	646 043,12	1 335 184,71		0,10	
585	646 041,75	1 335 184,03		0,10	
586	646 040,82	1 335 176,96		0,10	
587	646 034,97	1 335 177,79		0,10	
588	646 019,50	1 335 177,62		0,10	
589	646 019,80	1 335 183,80		0,10	
590	646 019,36	1 335 185,22		0,10	
591	646 017,79	1 335 185,90		0,10	
592	646 016,20	1 335 185,29		0,10	
593	646 015,80	1 335 184,00		0,10	
594	646 015,49	1 335 177,49		0,10	
595	646 012,43	1 335 177,31		0,10	
596	646 005,27	1 335 178,67		0,10	
597	645 982,65	1 335 180,05		0,10	

Раздел 2

Сведения о местоположении границ объекта					
1	2	3	4	5	6
598	645 973,80	1 335 190,12	Аналитический метод	0,10	-
599	645 972,09	1 335 190,77		0,10	
600	645 970,79	1 335 189,87		0,10	
601	645 970,35	1 335 188,37		0,10	
602	645 976,45	1 335 181,04		0,10	
603	645 963,09	1 335 183,36		0,10	
604	645 942,13	1 335 187,99		0,10	
605	645 943,47	1 335 195,55		0,10	
606	645 942,67	1 335 197,52		0,10	
607	645 941,05	1 335 197,90		0,10	
608	645 939,53	1 335 196,25		0,10	
609	645 938,13	1 335 188,34		0,10	
610	645 908,43	1 335 192,53		0,10	
611	645 908,60	1 335 202,27		0,10	
612	645 907,92	1 335 204,18		0,10	
613	645 906,03	1 335 204,18		0,10	
614	645 904,84	1 335 202,75		0,10	
615	645 904,43	1 335 192,80		0,10	
616	645 878,79	1 335 192,52		0,10	
617	645 884,05	1 335 198,02		0,10	
618	645 884,45	1 335 199,96		0,10	
619	645 883,18	1 335 201,21		0,10	
620	645 882,00	1 335 201,31		0,10	
621	645 873,21	1 335 192,47		0,10	
622	645 861,71	1 335 193,40		0,10	
623	645 862,20	1 335 201,07		0,10	
624	645 861,18	1 335 202,94		0,10	
625	645 859,70	1 335 203,10		0,10	
626	645 858,20	1 335 201,33		0,10	
627	645 857,73	1 335 193,85		0,10	
628	645 851,90	1 335 194,56		0,10	
629	645 853,18	1 335 203,62		0,10	
630	645 852,61	1 335 205,35		0,10	
631	645 850,74	1 335 205,83		0,10	
632	645 849,22	1 335 204,18		0,10	
633	645 847,93	1 335 195,05		0,10	
634	645 846,38	1 335 195,25		0,10	
635	645 847,29	1 335 204,50		0,10	
636	645 846,34	1 335 206,41		0,10	
637	645 844,62	1 335 206,48		0,10	
638	645 843,53	1 335 204,83		0,10	
639	645 842,41	1 335 195,70		0,10	
640	645 831,54	1 335 196,83		0,10	
641	645 833,17	1 335 205,43		0,10	
642	645 832,39	1 335 207,41		0,10	
643	645 830,84	1 335 207,76		0,10	
644	645 829,23	1 335 206,17		0,10	
645	645 827,55	1 335 197,24		0,10	
646	645 809,66	1 335 199,10		0,10	
647	645 810,59	1 335 206,86		0,10	
648	645 809,55	1 335 208,91		0,10	
649	645 807,74	1 335 208,91		0,10	
650	645 806,61	1 335 207,34		0,10	
651	645 805,69	1 335 199,52		0,10	
652	645 788,88	1 335 201,27		0,10	

Раздел 2

Сведения о местоположении границ объекта					
1	2	3	4	5	6
653	645 789,59	1 335 209,12	Аналитический метод	0,10	-
654	645 788,63	1 335 211,01		0,10	
655	645 786,70	1 335 211,08		0,10	
656	645 785,61	1 335 209,48		0,10	
657	645 784,90	1 335 201,68		0,10	
658	645 764,24	1 335 203,72		0,10	
659	645 765,57	1 335 211,46		0,10	
660	645 765,50	1 335 213,43		0,10	
661	645 763,98	1 335 225,55		0,10	
662	645 763,34	1 335 226,78		0,10	
663	645 758,30	1 335 231,34		0,10	
664	645 752,00	1 335 240,06		0,10	
665	645 745,11	1 335 254,27		0,10	
666	645 746,36	1 335 256,60		0,10	
667	645 745,21	1 335 258,02		0,10	
668	645 743,49	1 335 257,93		0,10	
669	645 738,42	1 335 267,23		0,10	
670	645 739,01	1 335 268,97		0,10	
671	645 738,62	1 335 270,78		0,10	
672	645 737,18	1 335 271,70		0,10	
673	645 735,91	1 335 271,28		0,10	
674	645 726,00	1 335 281,14		0,10	
675	645 725,11	1 335 282,86		0,10	
676	645 722,91	1 335 283,28		0,10	
677	645 720,64	1 335 281,71		0,10	
678	645 721,21	1 335 279,86		0,10	
679	645 722,06	1 335 279,04		0,10	
680	645 730,42	1 335 270,95		0,10	
681	645 734,88	1 335 265,34		0,10	
682	645 740,00	1 335 254,17		0,10	
683	645 748,54	1 335 238,05		0,10	
684	645 755,18	1 335 228,83		0,10	
685	645 760,11	1 335 224,31		0,10	
686	645 761,51	1 335 213,11		0,10	
687	645 761,59	1 335 211,90		0,10	
688	645 759,75	1 335 204,18		0,10	
689	645 726,28	1 335 208,85		0,10	
690	645 692,17	1 335 221,66		0,10	
691	645 693,91	1 335 226,08		0,10	
692	645 694,93	1 335 227,10		0,10	
693	645 695,29	1 335 229,06		0,10	
694	645 693,85	1 335 230,35		0,10	
695	645 691,90	1 335 229,73		0,10	
696	645 659,62	1 335 250,26		0,10	
697	645 658,25	1 335 251,62		0,10	
698	645 657,25	1 335 251,65		0,10	
699	645 642,28	1 335 261,20		0,10	
700	645 638,13	1 335 264,89		0,10	
701	645 638,06	1 335 267,01		0,10	
702	645 637,32	1 335 267,68		0,10	
703	645 635,38	1 335 267,62		0,10	
704	645 630,58	1 335 271,30		0,10	
705	645 639,20	1 335 282,69		0,10	
706	645 639,55	1 335 284,23		0,10	
707	645 638,72	1 335 285,56		0,10	

Раздел 2

Сведения о местоположении границ объекта					
1	2	3	4	5	6
708	645 637,33	1 335 285,81	Аналитический метод	0,10	-
709	645 636,00	1 335 285,11		0,10	
710	645 627,58	1 335 273,95		0,10	
711	645 607,57	1 335 291,64		0,10	
712	645 606,39	1 335 293,06		0,10	
713	645 605,84	1 335 293,89		0,10	
714	645 604,88	1 335 294,35		0,10	
715	645 604,65	1 335 296,80		0,10	
716	645 610,68	1 335 303,74		0,10	
717	645 616,07	1 335 308,05		0,10	
718	645 621,92	1 335 313,59		0,10	
719	645 629,05	1 335 319,34		0,10	
720	645 637,48	1 335 327,06		0,10	
721	645 646,22	1 335 333,36		0,10	
722	645 653,72	1 335 330,85		0,10	
723	645 659,29	1 335 328,02		0,10	
724	645 668,83	1 335 326,13		0,10	
725	645 678,52	1 335 325,05		0,10	
726	645 684,06	1 335 321,81		0,10	
727	645 701,32	1 335 304,76		0,10	
728	645 703,05	1 335 303,53		0,10	
729	645 704,88	1 335 304,16		0,10	
730	645 706,26	1 335 306,45		0,10	
731	645 706,95	1 335 308,46		0,10	
732	645 705,65	1 335 309,89		0,10	
733	645 703,96	1 335 309,79		0,10	
734	645 702,89	1 335 308,86		0,10	
735	645 697,07	1 335 315,56		0,10	
736	645 696,99	1 335 316,56		0,10	
737	645 695,55	1 335 317,85		0,10	
738	645 694,55	1 335 317,82		0,10	
739	645 686,69	1 335 324,84		0,10	
740	645 682,15	1 335 327,70		0,10	
741	645 680,90	1 335 329,63		0,10	
742	645 679,03	1 335 330,14		0,10	
743	645 677,81	1 335 329,16		0,10	
744	645 669,50	1 335 330,08		0,10	
745	645 660,85	1 335 331,71		0,10	
746	645 656,86	1 335 333,99		0,10	
747	645 655,88	1 335 335,44		0,10	
748	645 654,75	1 335 335,64		0,10	
749	645 653,62	1 335 335,11		0,10	
750	645 647,14	1 335 337,29		0,10	
751	645 646,14	1 335 337,37		0,10	
752	645 643,77	1 335 350,55		0,10	
753	645 642,49	1 335 352,15		0,10	
754	645 640,52	1 335 351,92		0,10	
755	645 639,83	1 335 349,85		0,10	
756	645 642,33	1 335 335,95		0,10	
757	645 636,51	1 335 331,34		0,10	
758	645 634,53	1 335 333,69		0,10	
759	645 633,12	1 335 334,39		0,10	
760	645 631,63	1 335 333,86		0,10	
761	645 631,01	1 335 332,43		0,10	
762	645 631,47	1 335 331,11		0,10	

Раздел 2

Сведения о местоположении границ объекта					
1	2	3	4	5	6
763	645 633,43	1 335 328,78	Аналитический метод	0,10	-
764	645 626,50	1 335 322,42		0,10	
765	645 619,35	1 335 316,66		0,10	
766	645 613,48	1 335 311,10		0,10	
767	645 608,06	1 335 306,77		0,10	
768	645 601,26	1 335 298,98		0,10	
769	645 600,82	1 335 298,00		0,10	
770	645 594,78	1 335 302,64		0,10	
771	645 583,42	1 335 312,91		0,10	
772	645 576,28	1 335 321,00		0,10	
773	645 575,20	1 335 325,03		0,10	
774	645 571,27	1 335 326,68		0,10	
775	645 560,85	1 335 339,43		0,10	
776	645 561,56	1 335 341,08		0,10	
777	645 560,57	1 335 342,64		0,10	
778	645 559,03	1 335 342,84		0,10	
779	645 549,79	1 335 355,98		0,10	
780	645 545,30	1 335 361,50		0,10	
781	645 542,20	1 335 366,49		0,10	
782	645 542,00	1 335 367,47		0,10	
783	645 541,35	1 335 368,23		0,10	
784	645 540,31	1 335 368,57		0,10	
785	645 528,09	1 335 385,07		0,10	
786	645 524,99	1 335 390,83		0,10	
787	645 513,00	1 335 414,08		0,10	
788	645 502,10	1 335 436,78		0,10	
789	645 493,36	1 335 454,46		0,10	
790	645 490,93	1 335 461,80		0,10	
791	645 493,02	1 335 462,14		0,10	
792	645 497,59	1 335 460,56		0,10	
793	645 502,44	1 335 457,95		0,10	
794	645 507,61	1 335 455,04		0,10	
795	645 509,38	1 335 454,05		0,10	
796	645 519,24	1 335 441,57		0,10	
797	645 525,54	1 335 433,61		0,10	
798	645 526,68	1 335 430,53		0,10	
799	645 533,83	1 335 411,30		0,10	
800	645 543,03	1 335 402,68		0,10	
801	645 549,86	1 335 396,52		0,10	
802	645 563,60	1 335 388,58		0,10	
803	645 573,32	1 335 379,38		0,10	
804	645 573,00	1 335 378,21		0,10	
805	645 574,01	1 335 376,56		0,10	
806	645 575,95	1 335 376,54		0,10	
807	645 583,52	1 335 371,68		0,10	
808	645 584,67	1 335 371,30		0,10	
809	645 586,38	1 335 372,21		0,10	
810	645 586,51	1 335 374,15		0,10	
811	645 585,88	1 335 374,92		0,10	
812	645 577,95	1 335 380,68		0,10	
813	645 579,33	1 335 382,31		0,10	
814	645 579,63	1 335 384,41		0,10	
815	645 578,53	1 335 385,47		0,10	
816	645 576,27	1 335 384,90		0,10	
817	645 574,96	1 335 383,34		0,10	

Раздел 2

Сведения о местоположении границ объекта					
1	2	3	4	5	6
818	645 566,17	1 335 391,65	Аналитический метод	0,10	-
819	645 552,38	1 335 399,63		0,10	
820	645 547,38	1 335 405,05		0,10	
821	645 547,26	1 335 406,05		0,10	
822	645 546,66	1 335 406,85		0,10	
823	645 544,76	1 335 407,19		0,10	
824	645 537,40	1 335 413,16		0,10	
825	645 531,24	1 335 430,14		0,10	
826	645 532,18	1 335 430,91		0,10	
827	645 532,31	1 335 432,84		0,10	
828	645 531,68	1 335 433,62		0,10	
829	645 529,76	1 335 433,86		0,10	
830	645 529,17	1 335 435,30		0,10	
831	645 523,63	1 335 442,47		0,10	
832	645 529,63	1 335 447,12		0,10	
833	645 530,31	1 335 448,12		0,10	
834	645 530,36	1 335 449,12		0,10	
835	645 529,09	1 335 450,58		0,10	
836	645 528,09	1 335 450,68		0,10	
837	645 521,15	1 335 445,60		0,10	
838	645 512,27	1 335 456,84		0,10	
839	645 511,06	1 335 457,69		0,10	
840	645 511,77	1 335 459,60		0,10	
841	645 511,83	1 335 460,81		0,10	
842	645 511,34	1 335 461,68		0,10	
843	645 509,49	1 335 462,26		0,10	
844	645 508,60	1 335 461,82		0,10	
845	645 507,53	1 335 459,67		0,10	
846	645 504,38	1 335 461,44		0,10	
847	645 499,35	1 335 464,16		0,10	
848	645 493,85	1 335 466,09		0,10	
849	645 489,69	1 335 465,65		0,10	
850	645 488,81	1 335 468,49		0,10	
851	645 487,44	1 335 471,29		0,10	
852	645 485,93	1 335 475,49		0,10	
853	645 485,99	1 335 476,82		0,10	
854	645 487,29	1 335 478,50		0,10	
855	645 486,53	1 335 480,28		0,10	
856	645 484,61	1 335 480,58		0,10	
857	645 483,11	1 335 482,75		0,10	
858	645 480,72	1 335 488,79		0,10	
859	645 482,47	1 335 491,06		0,10	
860	645 480,95	1 335 493,35		0,10	
861	645 478,51	1 335 493,24		0,10	
862	645 472,98	1 335 501,88		0,10	
863	645 467,16	1 335 509,66		0,10	
864	645 467,19	1 335 512,16		0,10	
865	645 465,75	1 335 513,45		0,10	
866	645 458,11	1 335 523,31		0,10	
867	645 458,10	1 335 525,35		0,10	
868	645 456,41	1 335 526,30		0,10	
869	645 443,51	1 335 543,59		0,10	
870	645 443,99	1 335 545,66		0,10	
871	645 442,82	1 335 546,92		0,10	
872	645 441,55	1 335 546,92		0,10	

Раздел 2

Сведения о местоположении границ объекта					
1	2	3	4	5	6
873	645 435,18	1 335 556,12	Аналитический метод	0,10	-
874	645 430,69	1 335 566,58		0,10	
875	645 430,06	1 335 568,85		0,10	
876	645 431,30	1 335 569,89		0,10	
877	645 430,46	1 335 572,33		0,10	
878	645 428,95	1 335 572,61		0,10	
879	645 424,04	1 335 591,23		0,10	
880	645 424,62	1 335 592,47		0,10	
881	645 424,22	1 335 593,78		0,10	
882	645 422,97	1 335 594,44		0,10	
883	645 417,05	1 335 620,04		0,10	
884	645 416,52	1 335 621,90		0,10	
885	645 415,63	1 335 622,93		0,10	
886	645 414,78	1 335 625,19		0,10	
887	645 411,47	1 335 634,68		0,10	
888	645 425,74	1 335 645,36		0,10	
889	645 443,44	1 335 656,55		0,10	
890	645 445,44	1 335 655,85		0,10	
891	645 446,33	1 335 656,31		0,10	
892	645 446,97	1 335 658,14		0,10	
893	645 446,56	1 335 659,05		0,10	
894	645 455,44	1 335 666,73		0,10	
895	645 480,50	1 335 689,44		0,10	
896	645 482,55	1 335 691,74		0,10	
897	645 482,02	1 335 693,60		0,10	
898	645 480,17	1 335 694,15		0,10	
899	645 478,40	1 335 697,08		0,10	
900	645 476,59	1 335 698,20		0,10	
901	645 474,90	1 335 697,25		0,10	
902	645 474,72	1 335 695,68		0,10	
903	645 476,71	1 335 691,43		0,10	
904	645 459,02	1 335 675,55		0,10	
905	645 457,44	1 335 677,56		0,10	
906	645 454,88	1 335 677,40		0,10	
907	645 454,41	1 335 674,94		0,10	
908	645 456,09	1 335 672,81		0,10	
909	645 452,89	1 335 669,82		0,10	
910	645 442,18	1 335 661,35		0,10	
911	645 438,23	1 335 658,23		0,10	
912	645 425,06	1 335 649,68		0,10	
913	645 424,26	1 335 650,29		0,10	
914	645 422,35	1 335 649,96		0,10	
915	645 421,61	1 335 648,17		0,10	
916	645 409,71	1 335 638,35		0,10	
917	645 399,34	1 335 661,47		0,10	
918	645 398,16	1 335 670,73		0,10	
919	645 399,23	1 335 671,30		0,10	
920	645 399,75	1 335 673,16		0,10	
921	645 398,44	1 335 674,59		0,10	
922	645 397,18	1 335 674,62		0,10	
923	645 394,83	1 335 685,80		0,10	
924	645 397,53	1 335 687,14		0,10	
925	645 397,75	1 335 689,07		0,10	
926	645 396,23	1 335 690,27		0,10	
927	645 394,23	1 335 689,83		0,10	

Раздел 2

Сведения о местоположении границ объекта					
1	2	3	4	5	6
928	645 392,78	1 335 696,53	Аналитический метод	0,10	-
929	645 391,59	1 335 706,73		0,10	
930	645 391,86	1 335 708,63		0,10	
931	645 392,47	1 335 710,47		0,10	
932	645 391,23	1 335 711,96		0,10	
933	645 388,05	1 335 722,07		0,10	
934	645 388,90	1 335 723,81		0,10	
935	645 388,59	1 335 724,76		0,10	
936	645 387,56	1 335 725,53		0,10	
937	645 385,70	1 335 730,62		0,10	
938	645 379,69	1 335 751,22		0,10	
939	645 380,00	1 335 755,10		0,10	
940	645 381,15	1 335 755,47		0,10	
941	645 382,00	1 335 757,21		0,10	
942	645 380,00	1 335 759,10		0,10	
943	645 377,87	1 335 764,63		0,10	
944	645 377,29	1 335 769,73		0,10	
945	645 375,17	1 335 781,25		0,10	
946	645 375,71	1 335 782,09		0,10	
947	645 375,33	1 335 783,99		0,10	
948	645 371,82	1 335 785,11		0,10	
949	645 370,81	1 335 793,18		0,10	
950	645 371,35	1 335 795,04		0,10	
951	645 370,58	1 335 796,26		0,10	
952	645 369,07	1 335 796,57		0,10	
953	645 367,55	1 335 800,09		0,10	
954	645 365,19	1 335 816,26		0,10	
955	645 367,34	1 335 816,51		0,10	
956	645 368,72	1 335 817,14		0,10	
957	645 369,07	1 335 818,84		0,10	
958	645 368,25	1 335 820,30		0,10	
959	645 366,86	1 335 820,49		0,10	
960	645 364,46	1 335 820,20		0,10	
961	645 363,57	1 335 824,27		0,10	
962	645 362,69	1 335 829,95		0,10	
963	645 362,52	1 335 839,15		0,10	
964	645 364,04	1 335 840,63		0,10	
965	645 363,53	1 335 842,50		0,10	
966	645 361,24	1 335 842,96		0,10	
967	645 358,65	1 335 852,75		0,10	
968	645 356,79	1 335 862,22		0,10	
969	645 357,86	1 335 863,15		0,10	
970	645 357,86	1 335 864,74		0,10	
971	645 356,37	1 335 865,97		0,10	
972	645 355,25	1 335 872,17		0,10	
973	645 356,10	1 335 873,91		0,10	
974	645 355,79	1 335 874,86		0,10	
975	645 354,10	1 335 875,80		0,10	
976	645 341,43	1 335 903,30		0,10	
977	645 342,78	1 335 904,94		0,10	
978	645 342,07	1 335 906,74		0,10	
979	645 340,17	1 335 907,10		0,10	
980	645 338,64	1 335 909,80		0,10	
981	645 337,19	1 335 915,90		0,10	
982	645 336,50	1 335 928,00		0,10	

Раздел 2

Сведения о местоположении границ объекта					
1	2	3	4	5	6
983	645 337,63	1 335 928,42	Аналитический метод	0,10	-
984	645 338,39	1 335 930,20		0,10	
985	645 338,04	1 335 931,14		0,10	
986	645 336,30	1 335 932,00		0,10	
987	645 335,93	1 335 933,15		0,10	
988	645 334,19	1 335 934,00		0,10	
989	645 333,24	1 335 933,69		0,10	
990	645 332,30	1 335 932,00		0,10	
991	645 333,20	1 335 915,47		0,10	
992	645 334,34	1 335 910,58		0,10	
993	645 331,53	1 335 909,58		0,10	
1	645 330,21	1 335 907,92		0,10	
3. Сведения о характерных точках части (частей) границы объекта					
1	2	3	4	5	6
—	—	—	—	—	—

Раздел 3

Сведения о местоположении измененных (уточненных) границ объекта

1. Система координат МСК-04, зона 1

2. Сведения о характерных точках границ объекта

Обозначение характерных точек границы	Существующие координаты, м		Измененные (уточненные) координаты, м		Метод определения координат характерной точки	Средняя квадратическая погрешность положения характерной точки (Mt), м	Описание обозначения точки на местности (при наличии)
	X	Y	X	Y			
1	2	3	4	5	6	7	8
—	—	—	—	—	—	—	—
3. Сведения о характерных точках части (частей) границы объекта							
1	2	3	4	5	6	7	8
—	—	—	—	—	—	—	—


ТЕКСТОВОЕ ОПИСАНИЕ

местоположения границ населенных пунктов, территориальных зон

Прохождение границы		Описание прохождения границы
от точки	до точки	
1	2	3
—	—	—

Раздел 4
План границ объекта

Обзорная схема

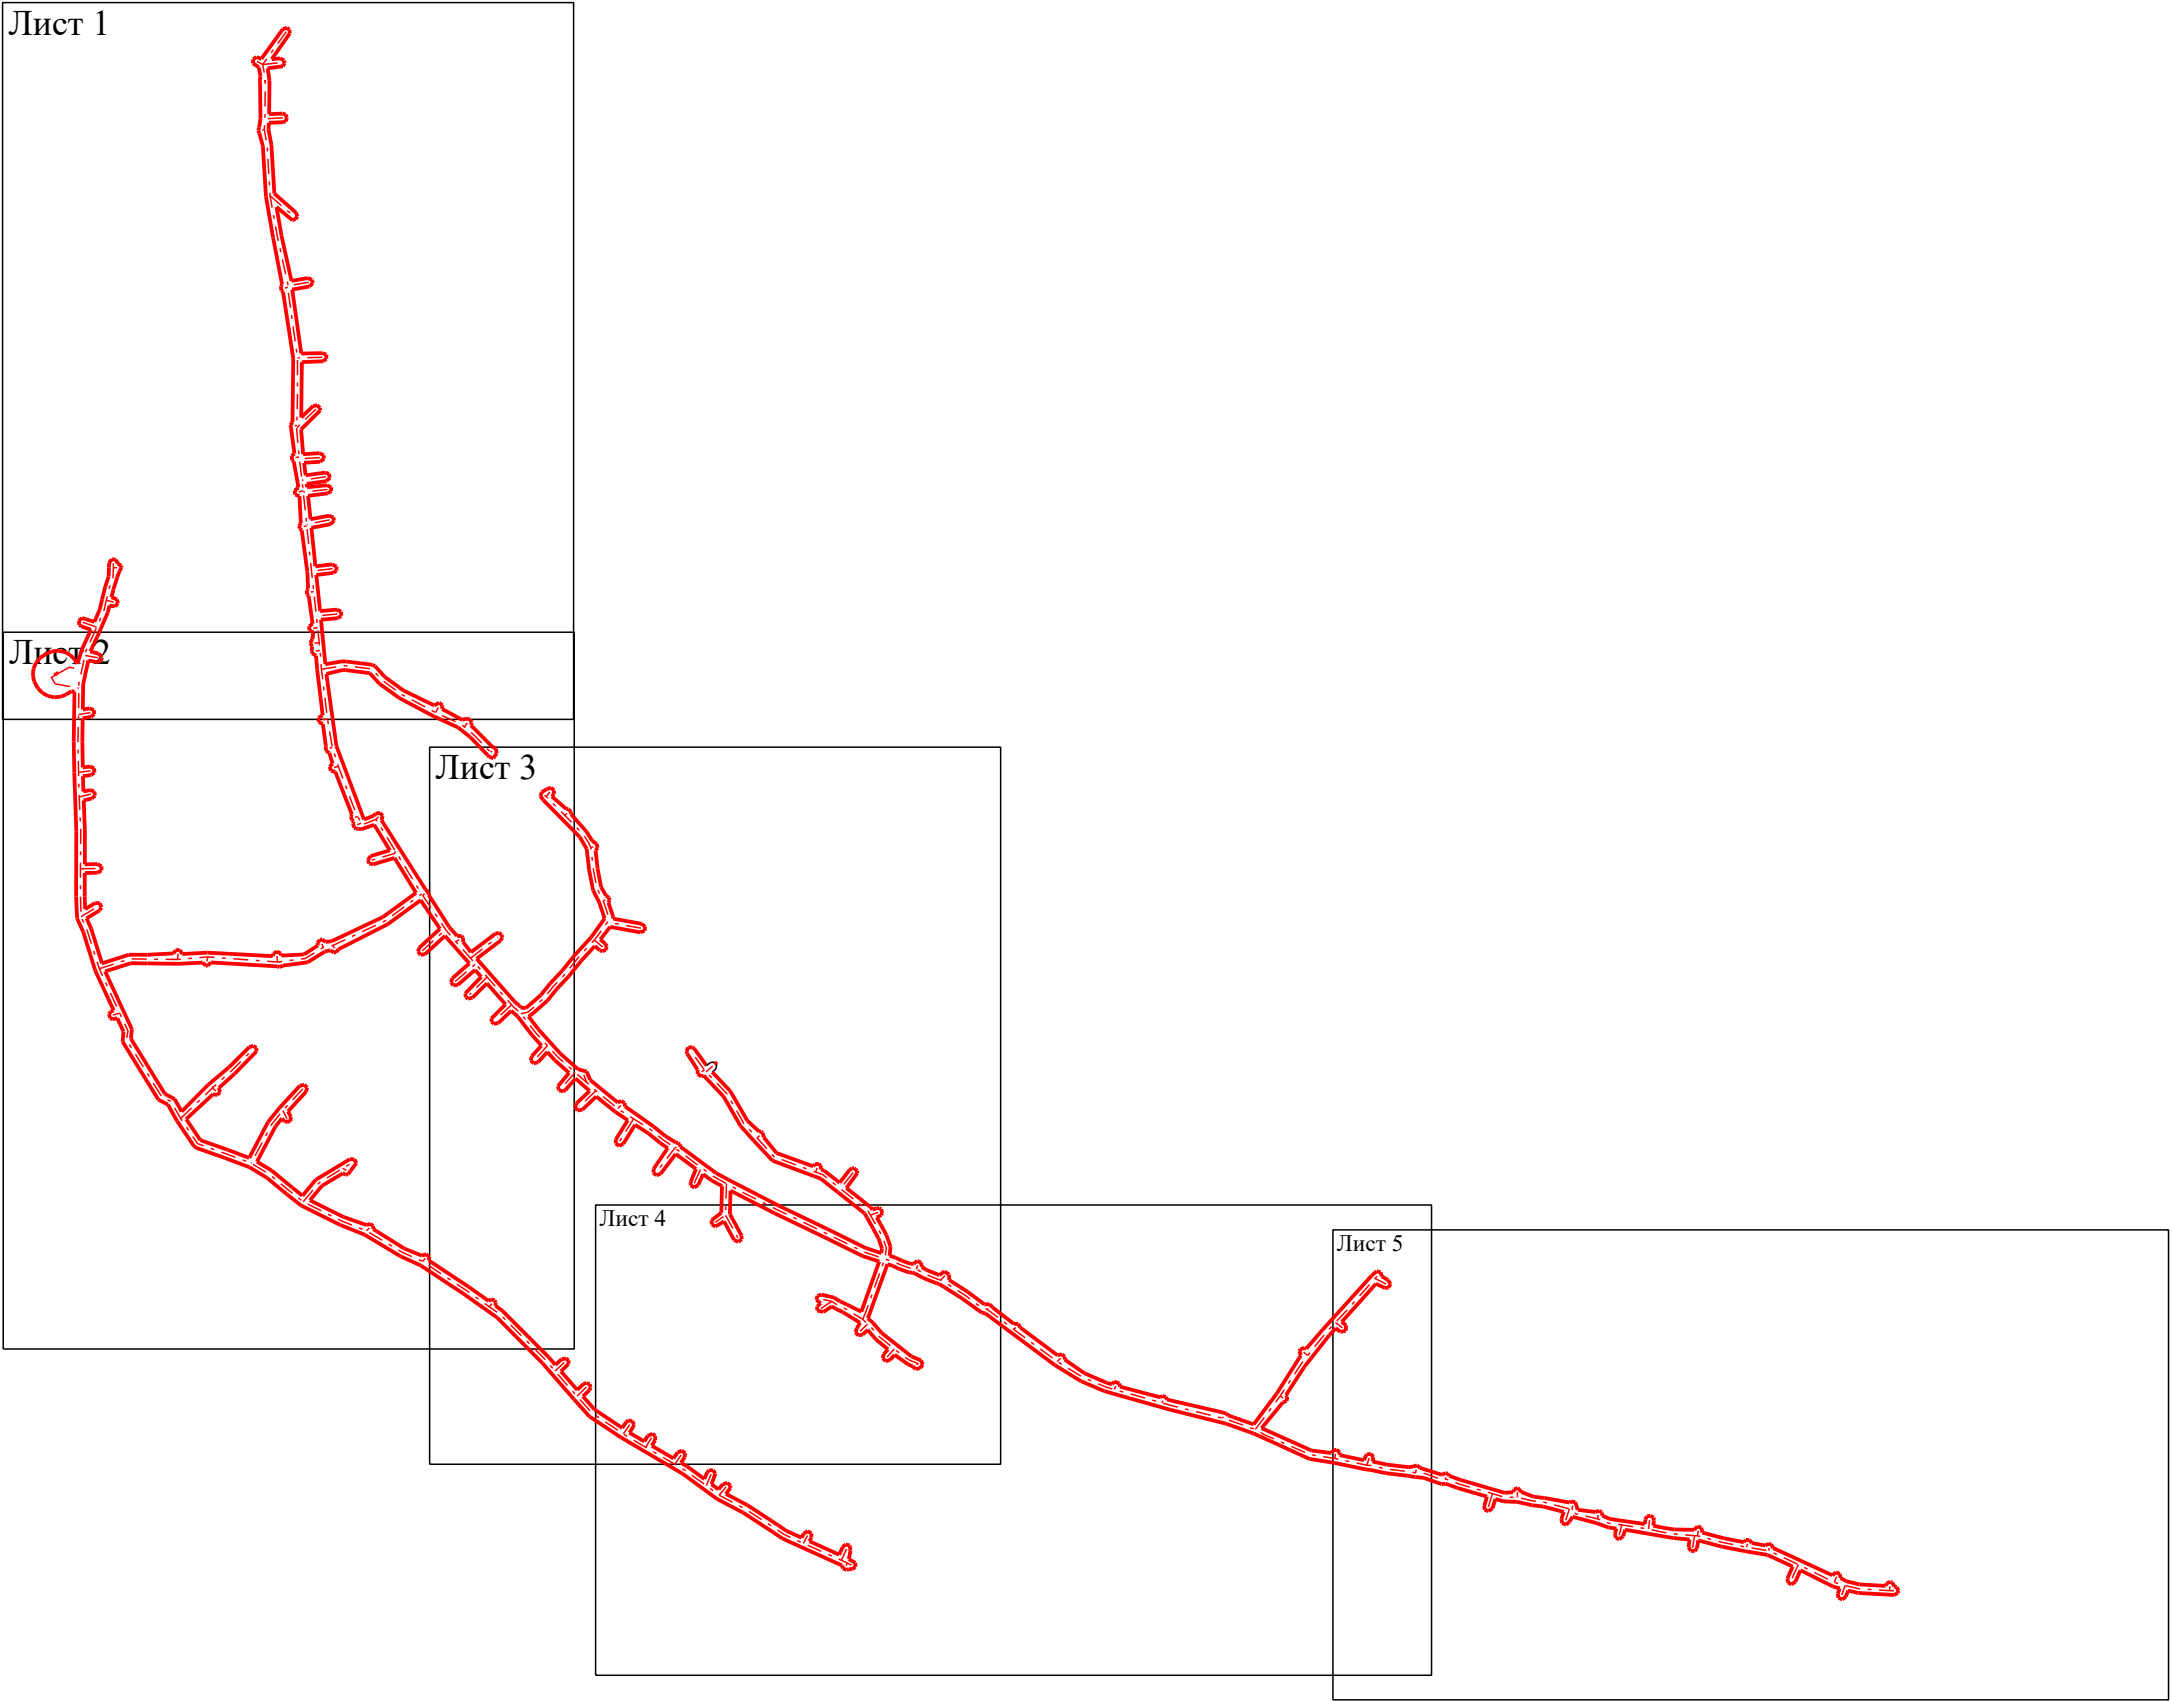

Масштаб 1:3 500
Условные обозначения:
— - Граница охранной зоны, установленная при проведении кадастровых работ

План границ объекта

Лист 1



Масштаб 1:1 000

Условные обозначения:

- Граница муниципального образования

04:11:010156 - Обозначение кадастрового квартала

04:11:010156:428 - Кадастровый номер объекта капитального строительства, учтенного в ЕГРН

_____ - Граница охранный зоны,установленная при проведении кадастровых работ

----- - Надземная часть контура образуемого сооружения

- Граница водного объекта, учтенного в ЕГРН

- Кадастровый номер земельного участка,учтенного в ЕГРН

- Реестровый номер публичного сервитута, учтенного в ЕГРН

- Подземная часть контура образуемого сооружения


- Характерная точка границы, сведения о которой позволяют однозначно определить ее положение на местности

Раздел 4
План границ объекта

Лист 2



- Масштаб 1:1 000
- Условные обозначения:
- | | | | |
|--|--|--|---|
| | - Граница муниципального образования | | - Граница водного объекта,учтенного в ЕГРН |
| | - Обозначение кадастрового квартала | | - Кадастровый номер земельного участка,учтенного в ЕГРН |
| | - Кадастровый номер объекта капитального строительства, учтенного в ЕГРН | | - Реестровый номер публичного сервитута, учтенного в ЕГРН |
| | - Граница охранной зоны,установленная при проведении кадастровых работ | | - Подземная часть контура образуемого сооружения |
| | - Надземная часть контура образуемого сооружения | | - Характерная точка границы, сведения о которой позволяют однозначно определить ее положение на местности |

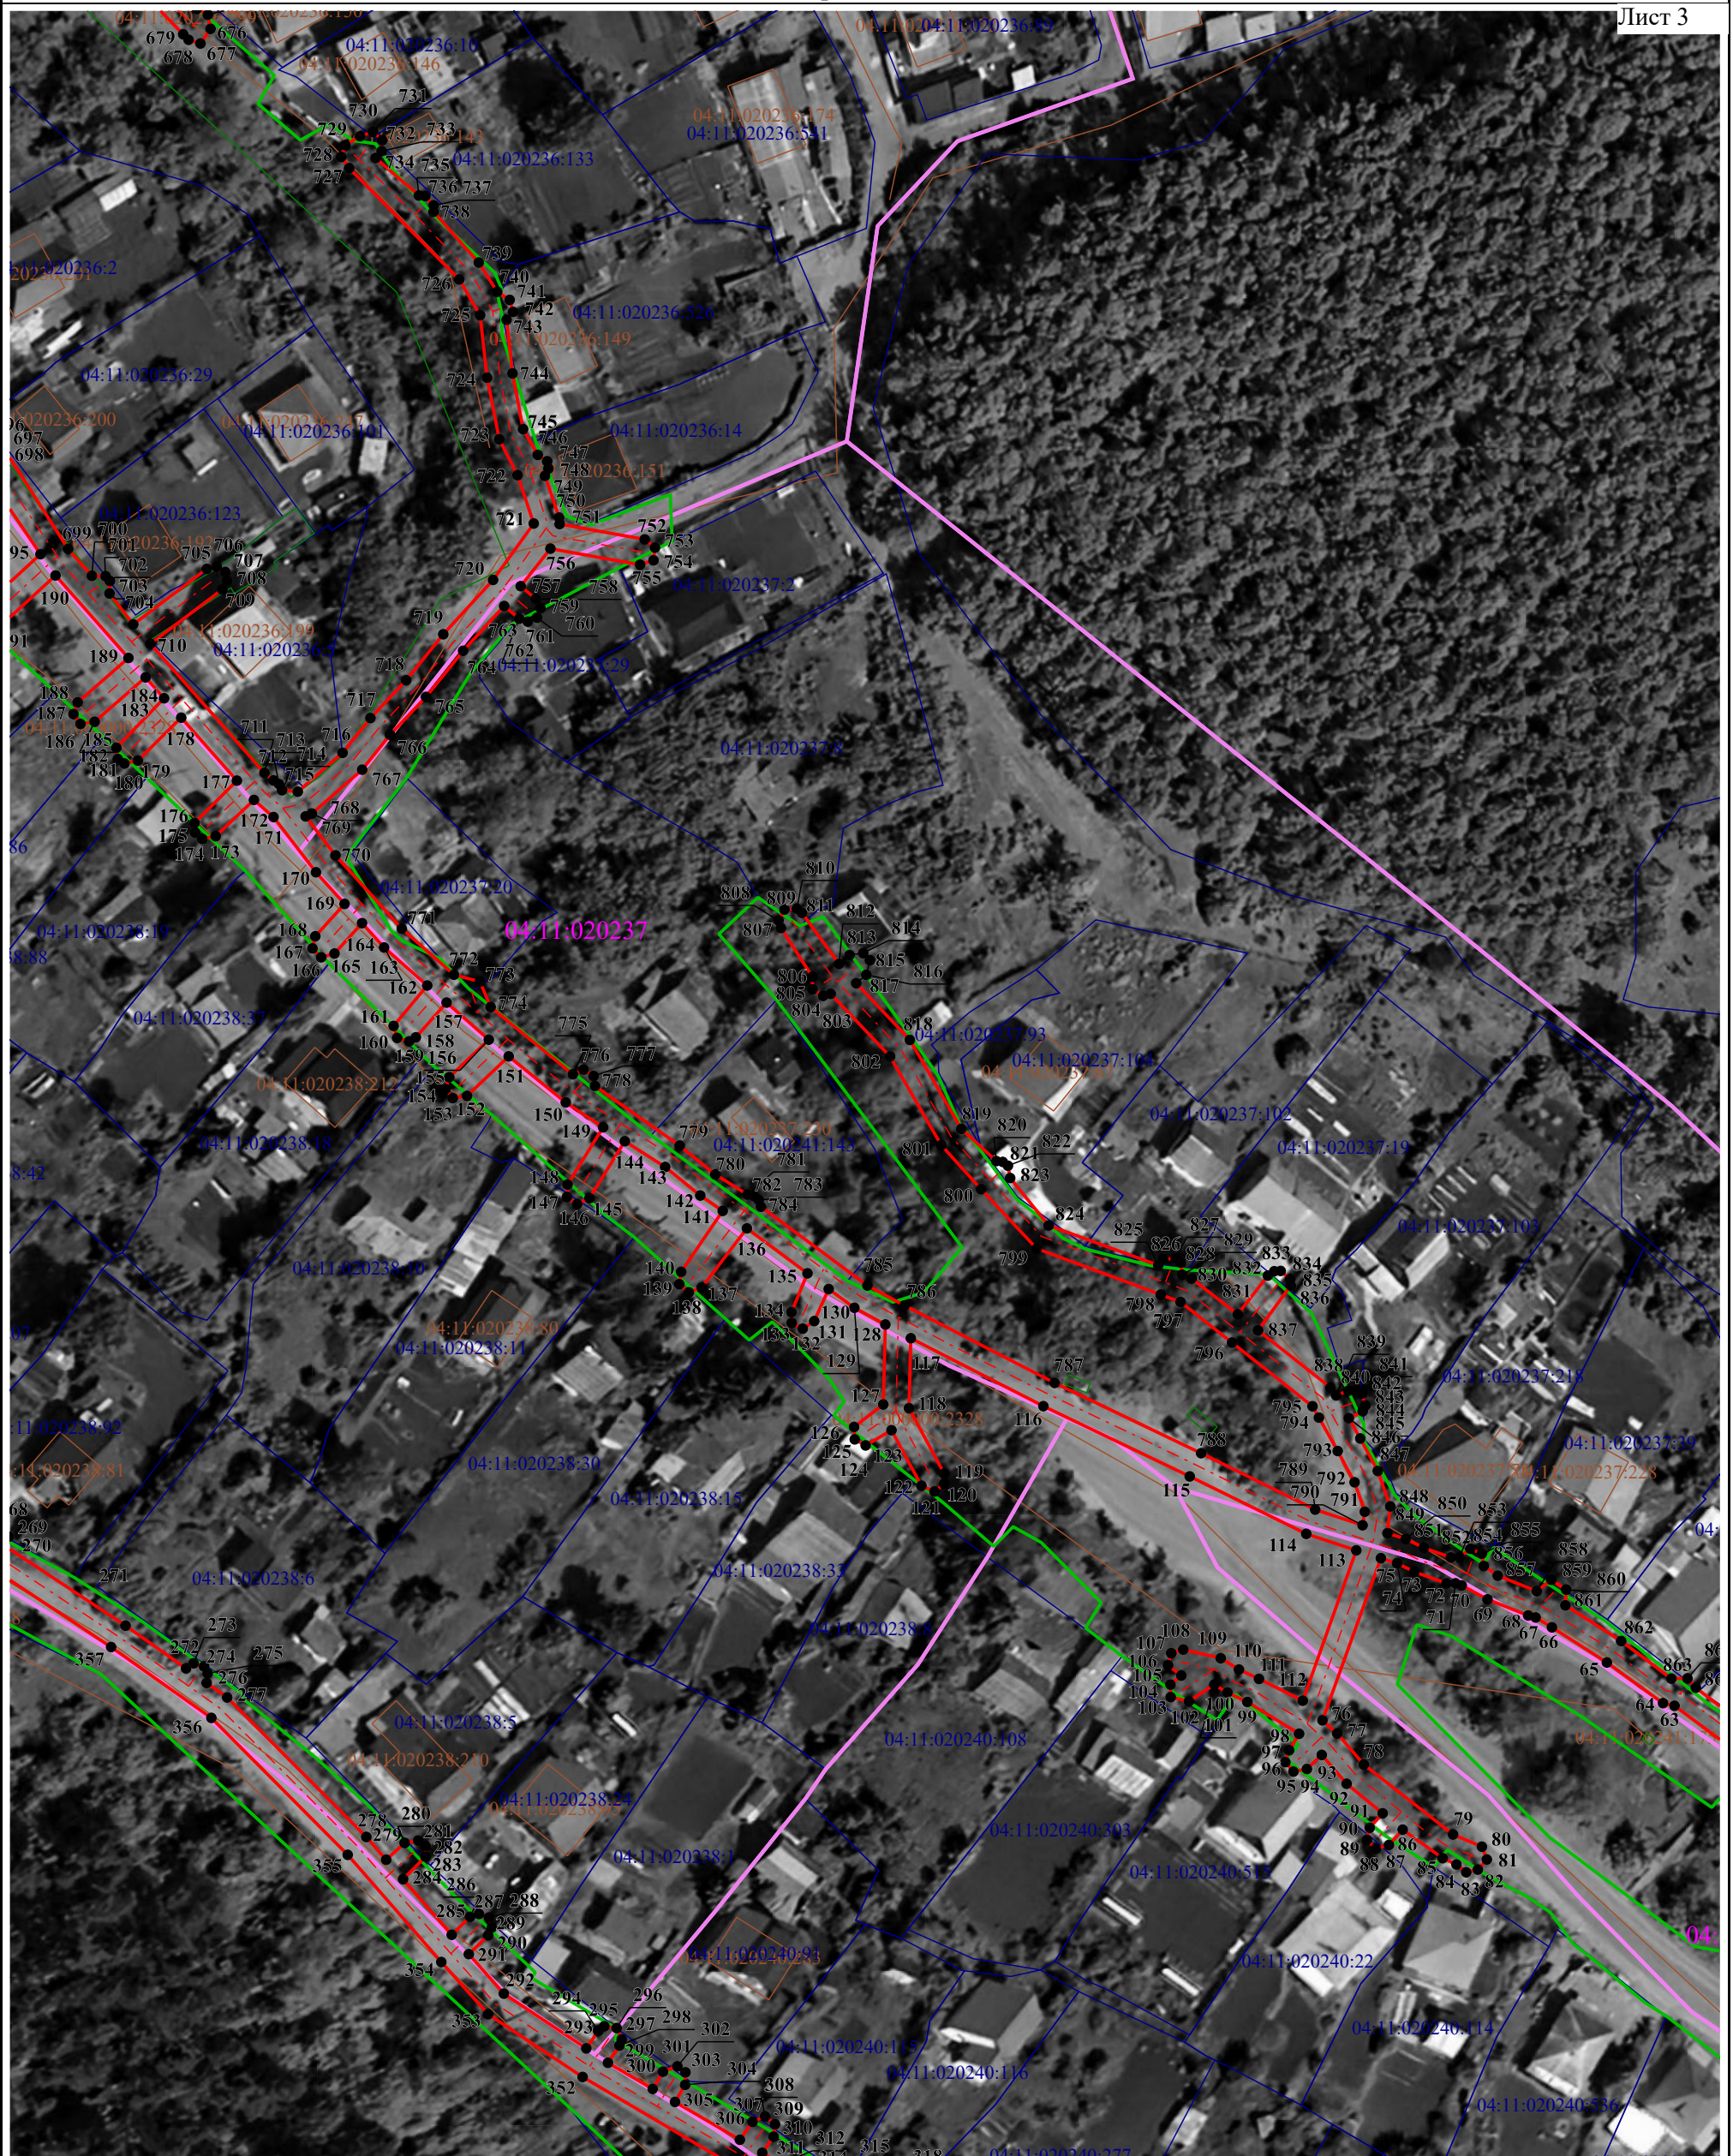

Условные обозначения:

- Граница водного объекта,учтенного в ЕГРН

04:11:010156:272 - Кадастровый номер земельного участка,учтенного в ЕГРН


04:11-6.211 - Реестровый номер публичного сервитута, учтенного в ЕГРН

- Подземная часть контура образуемого сооружения

- - Характерная точка границы, сведения о которой позволяют однозначно определить ее положение на местности

План границ объекта

Лист 4

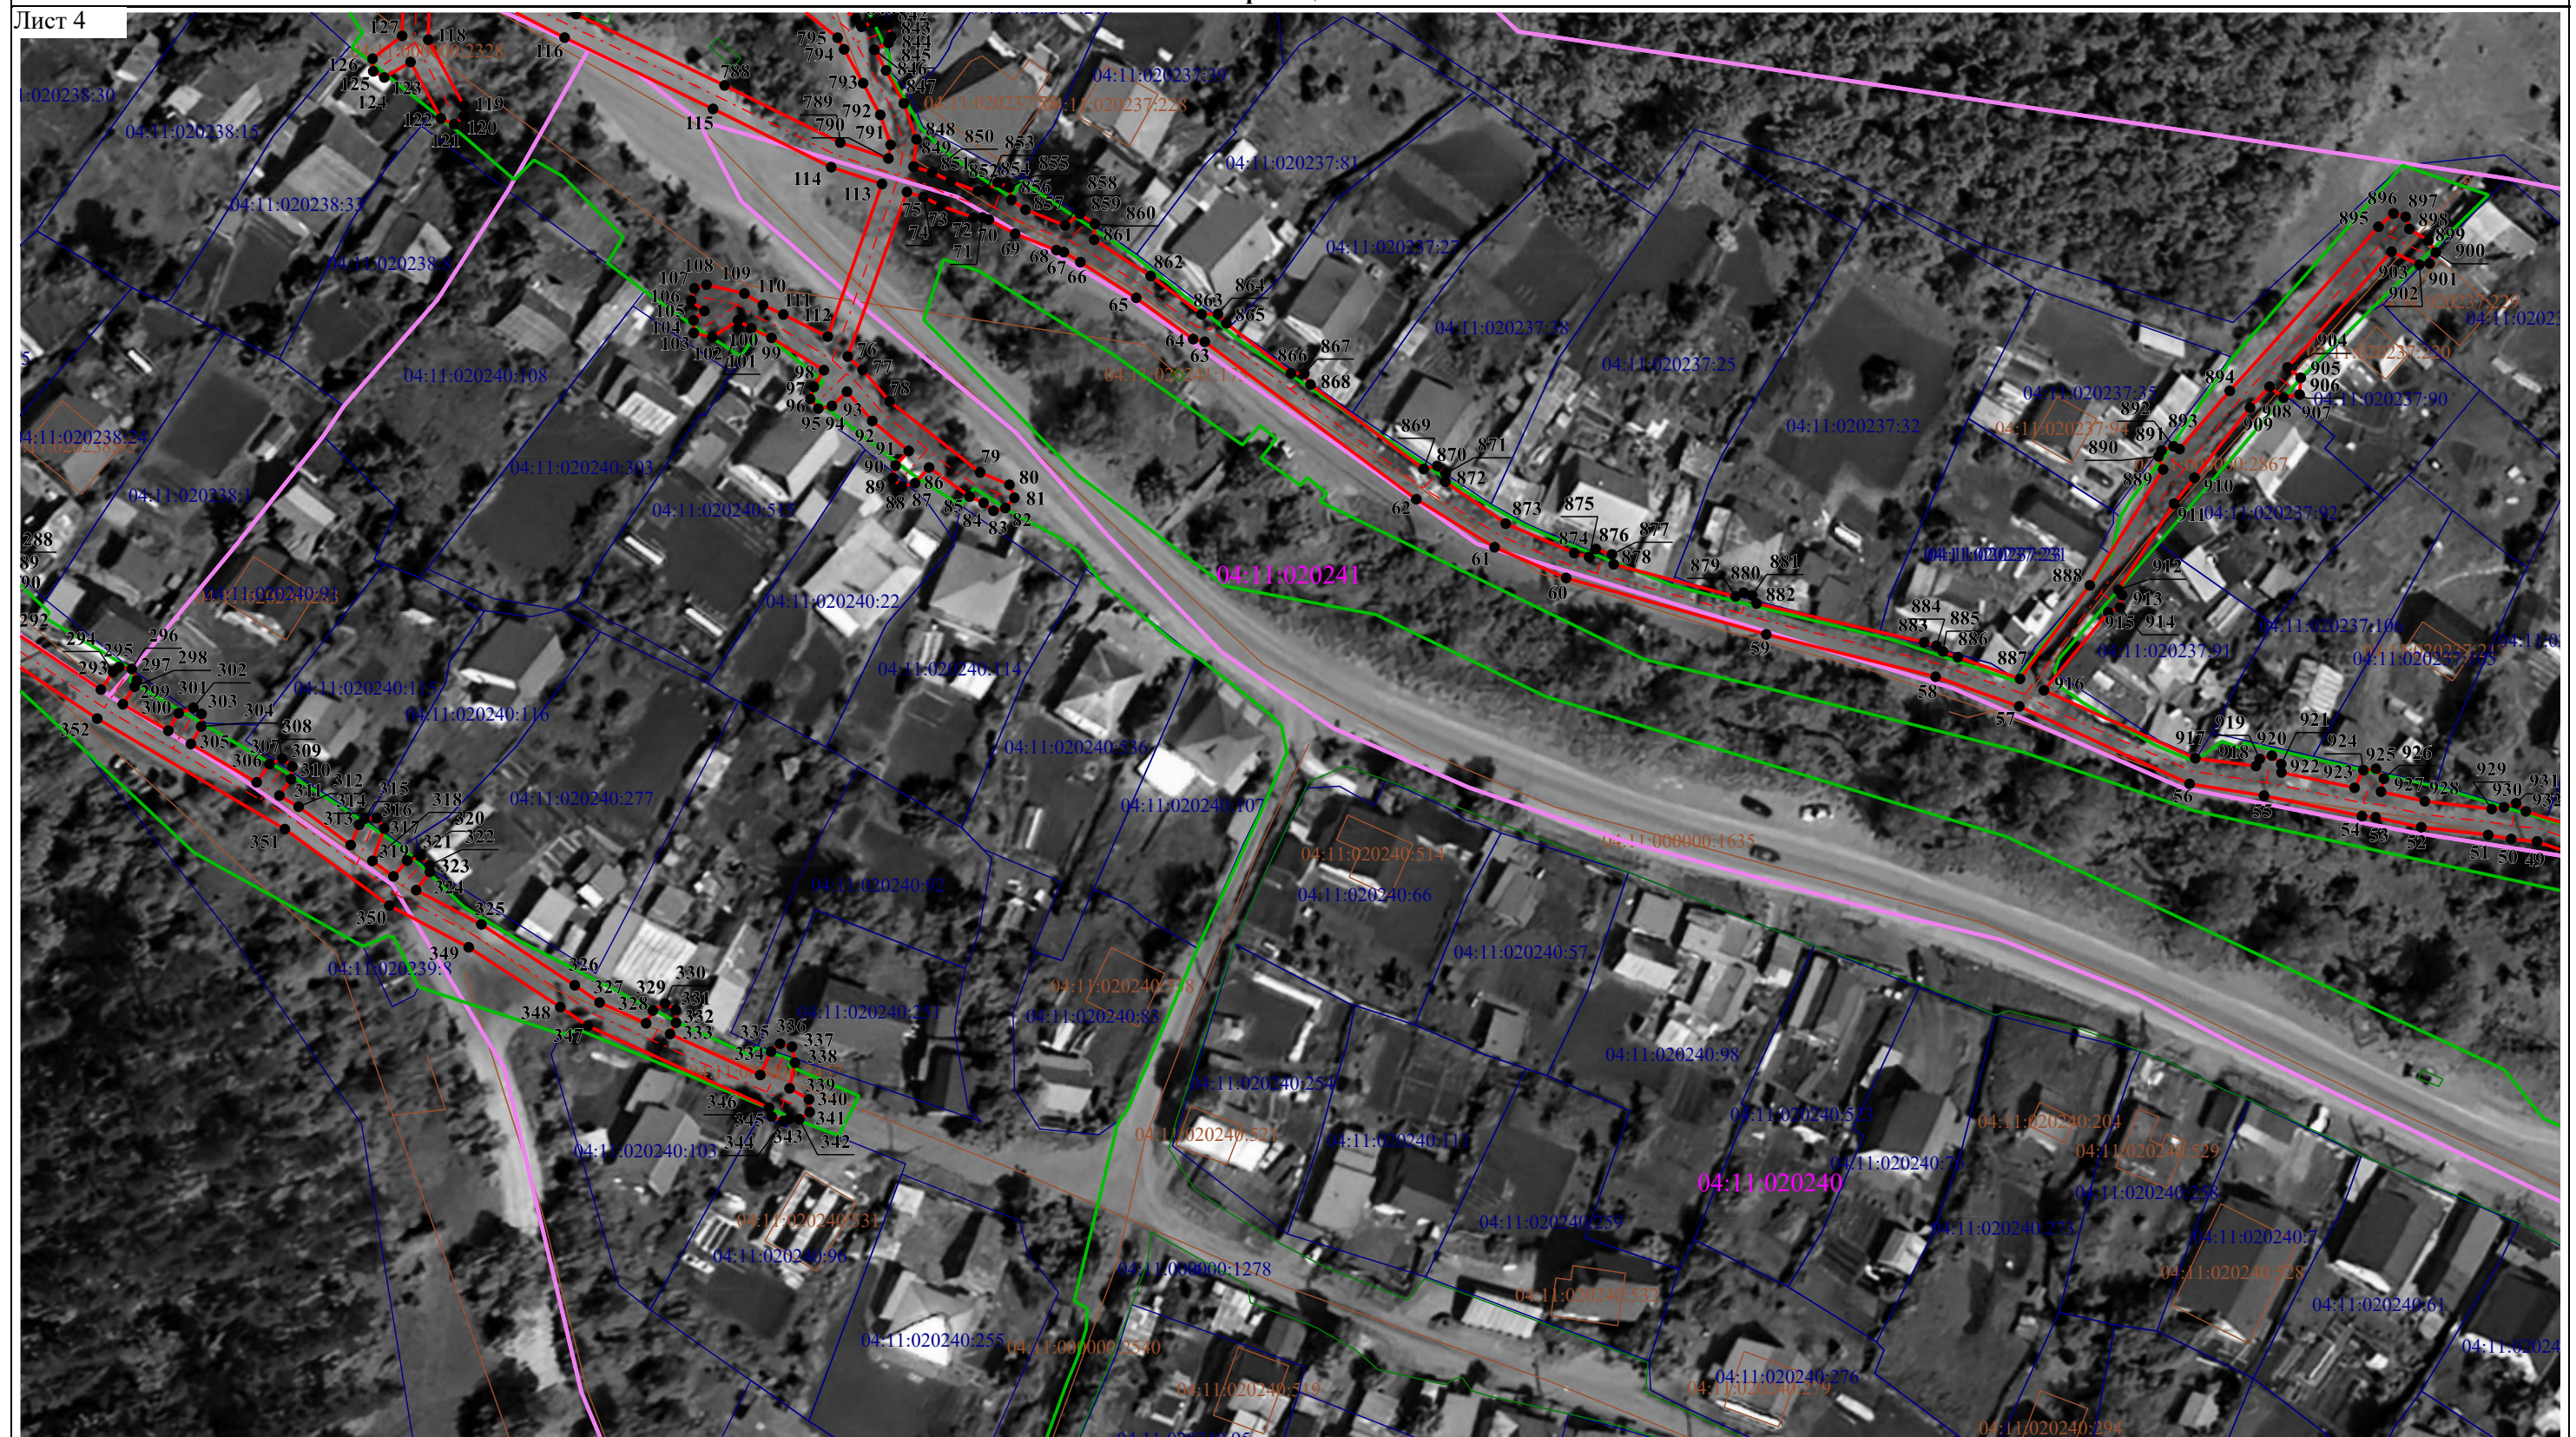


Масштаб 1:1 000

Условные обозначения:

- | | | |
|---|---|--|
| <p>_____ - Граница муниципального образования</p> <p><u>04:11:010156:272</u> - Кадастровый номер земельного участка,учтенного в ЕГРН</p> <p>_____ - Граница охранной зоны,установленная при проведении кадастровых работ</p> <p>● - Характерная точка границы, сведения о которой позволяют однозначно определить ее положение на местности</p> | <p>_____ - Граница водного объекта,учтенного в ЕГРН</p> <p><u>04:11:010156:428</u> - Кадастровый номер объекта капитального строительства, учтенного в ЕГРН</p> <p>----- - Подземная часть контура образуемого сооружения</p> | <p><u>04:11:010156</u> - Обозначение кадастрового квартала</p> <p><u>04:11-6.211</u> - Реестровый номер публичного сервитута, учтенного в ЕГРН</p> <p>----- - Надземная часть контура образуемого сооружения</p> |
|---|---|--|


Раздел 4
План границ объекта

Лист 5

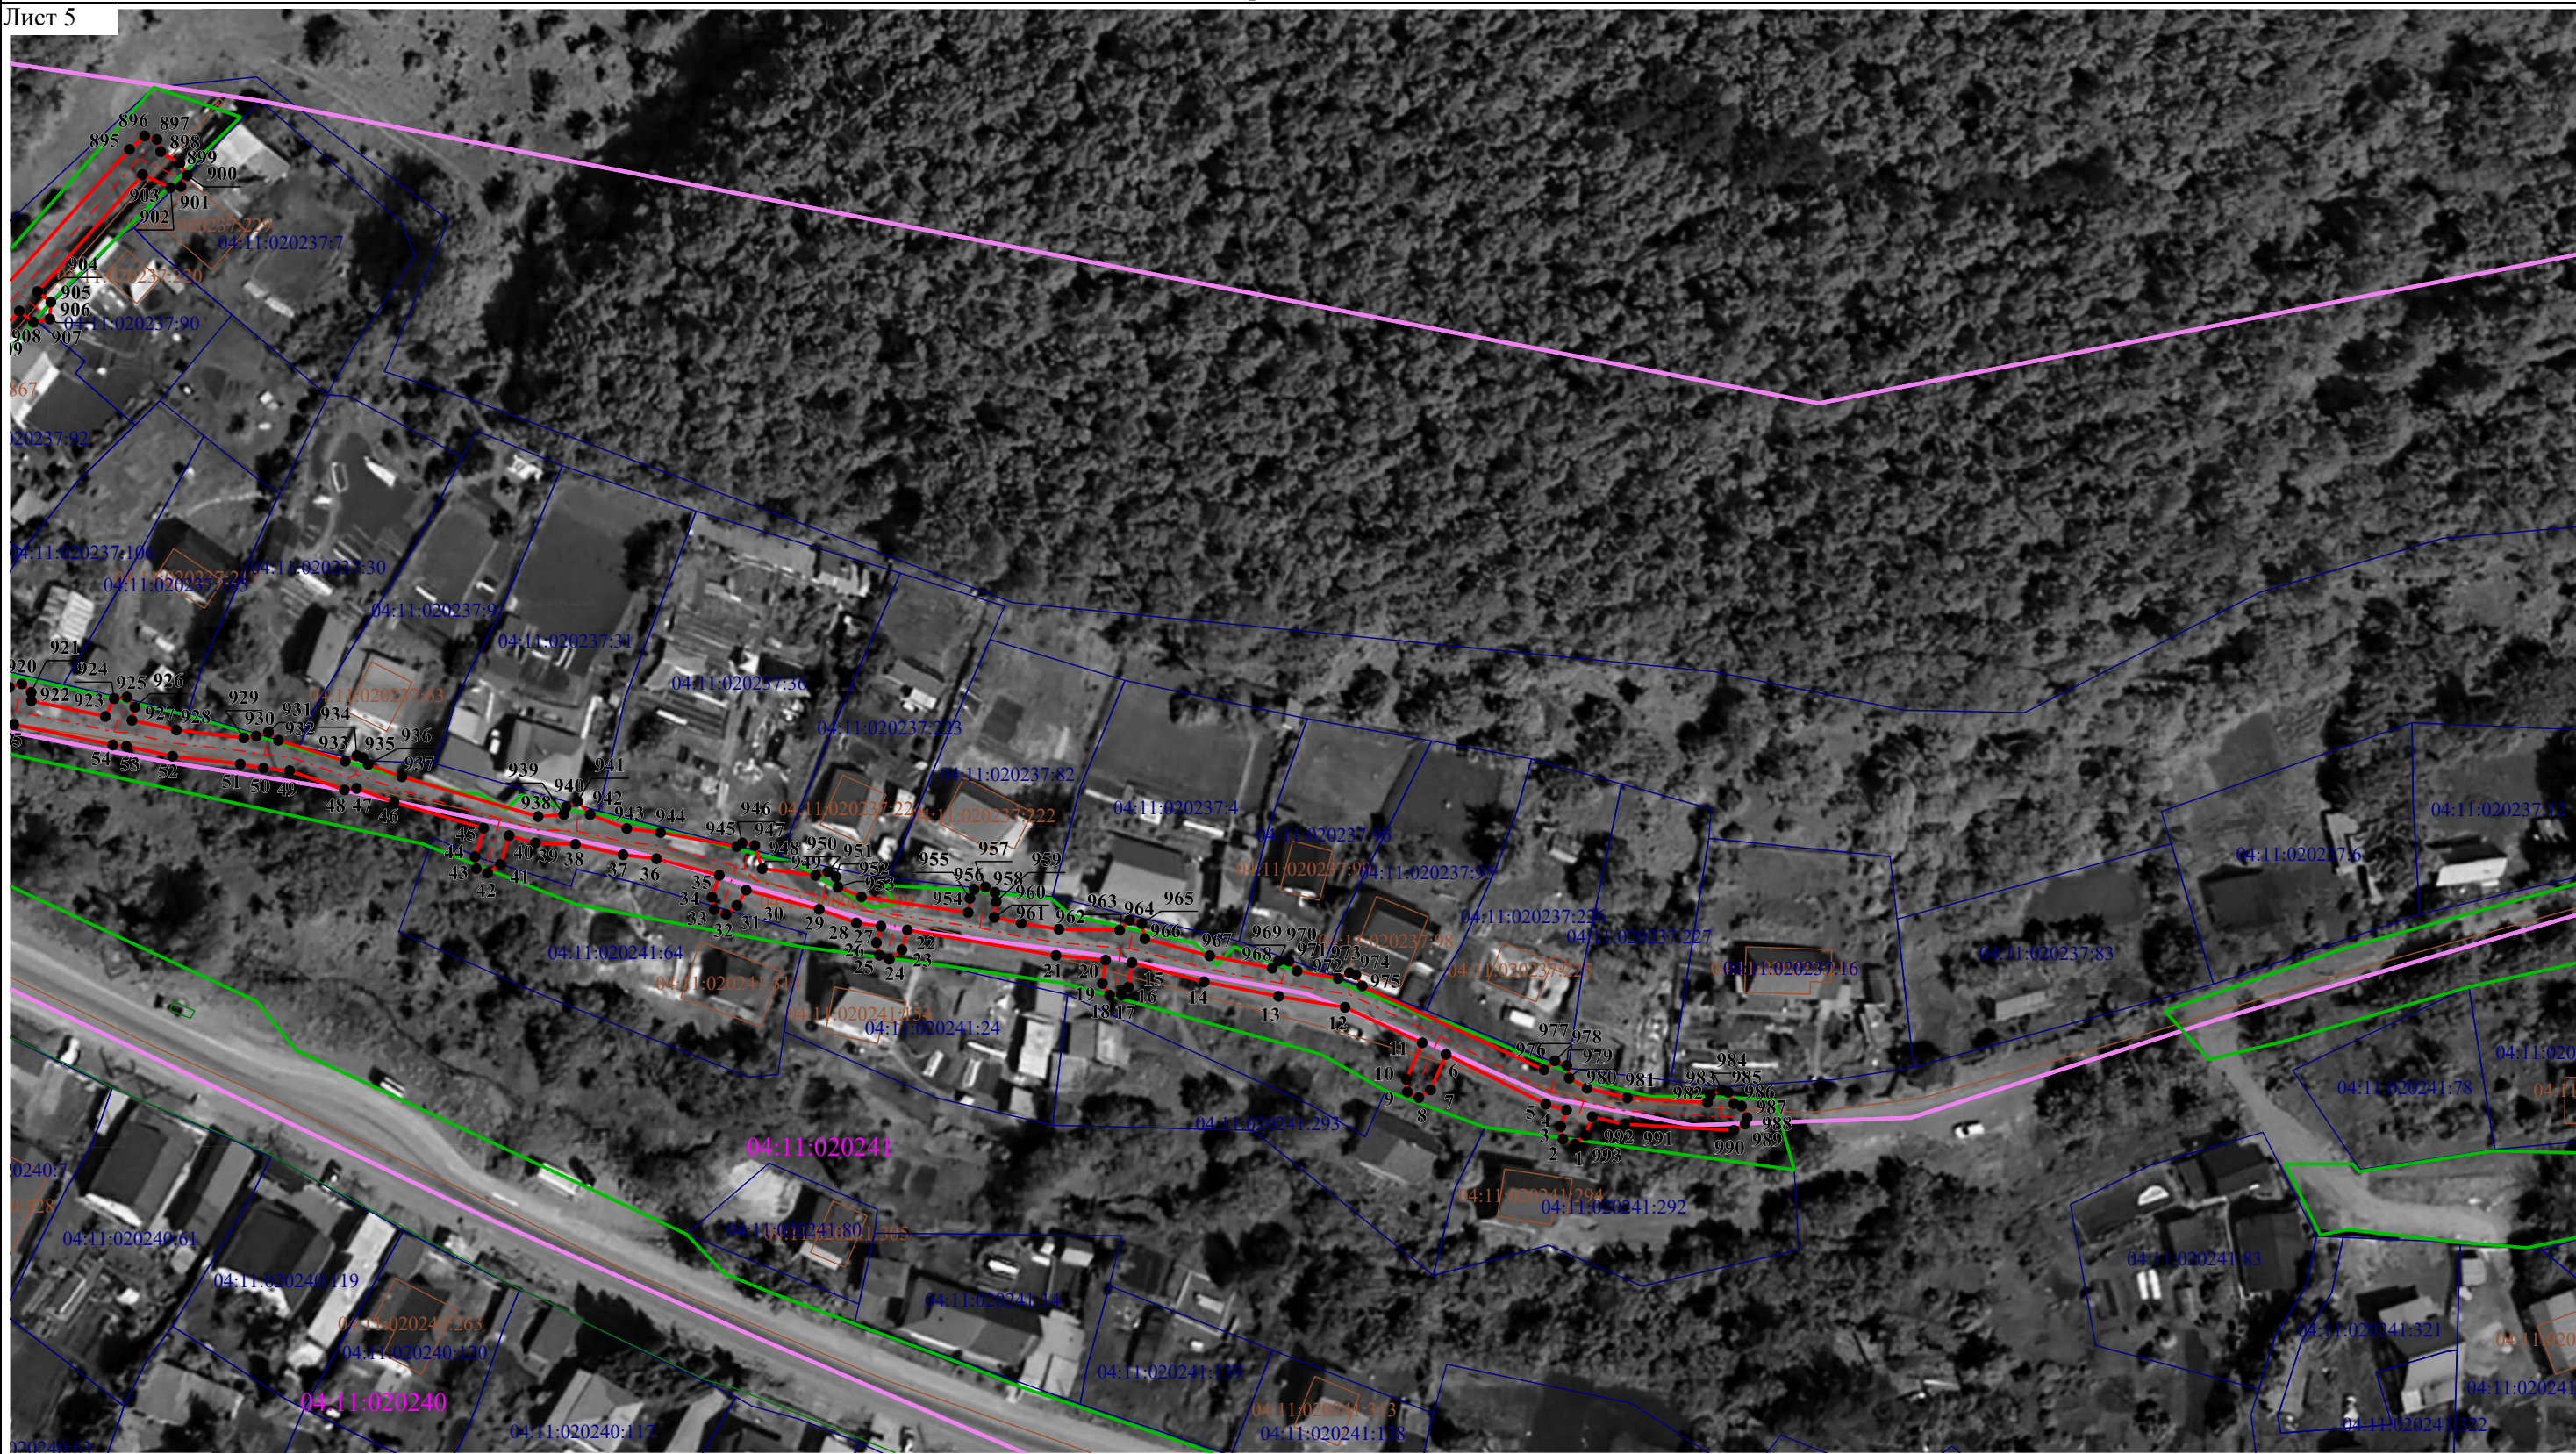

Масштаб 1:1 000

Условные обозначения:

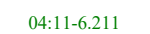- | | | |
|---|--|---|
|  - Граница муниципального образования |  - Граница водного объекта, учтенного в ЕГРН |  04:11:010156 - Обозначение кадастрового квартала |
|  - Кадастровый номер земельного участка, учтенного в ЕГРН |  - Кадастровый номер объекта капитального строительства, учтенного в ЕГРН |  - Реестровый номер публичного сервитута, учтенного в ЕГРН |
|  - Граница охранной зоны, установленная при проведении кадастровых работ |  - Подземная часть контура образуемого сооружения |  - Надземная часть контура образуемого сооружения |
|  - Характерная точка границы, сведения о которой позволяют однозначно определить ее положение на местности | | |