



МИНИСТЕРСТВО
ЭКОНОМИЧЕСКОГО РАЗВИТИЯ
РЕСПУБЛИКИ АЛТАЙ
(МИНЭКОНОМРАЗВИТИЯ РА)

АЛТАЙ РЕСПУБЛИКАНЫН
ЭКОНОМИКАЛЫК ӨЗҮМИНИНГ
МИНИСТЕРСТВОЗЫ
(АР МИНЭКОНОМОЗҮМИ)

РАСПОРЯЖЕНИЕ

ЖАКААН

от 10 августа 20__ г. № 603

г. Горно-Алтайск

Об установлении охранной зоны газораспределительной сети

В соответствии со статьями 56, 57.1, 106 Земельного кодекса Российской Федерации, статьей 32 Федерального закона от 13 июля 2015 г. № 218-ФЗ «О государственной регистрации недвижимости», пунктами 17, 18 Правил охраны газораспределительных сетей, утвержденных постановлением Правительства Российской Федерации от 20 ноября 2000 г. № 878, подпунктом «я32.1» п. 9 Положения о Министерстве экономического развития Республики Алтай, утвержденного постановлением Правительства Республики Алтай от 20 ноября 2014 г. № 332, на основании заявления об установлении охранной зоны газораспределительной сети Общества с ограниченной ответственностью «Газпром газификация»:

1. Утвердить границы охранной зоны газораспределительной сети «Подводящий газопровод», (кадастровый номер 04:11:000000:3099, общей протяженностью 4521 м.), местоположение: Российская Федерация, Республика Алтай, городской округ город Горно-Алтайск, город Горно-Алтайск, в соответствии с описанием местоположения границ охранных зон, указанным в приложении к настоящему распоряжению (далее – охранные зоны).

2. Наложить ограничения (обременения) на части земельных участков, входящие в охранную зону, на срок эксплуатации газораспределительных сетей, указанных в пункте 1 настоящего распоряжения, определив условия их использования в соответствии с Правилами охраны газораспределительных сетей, утвержденными постановлением Правительства Российской Федерации от 20 ноября 2000 г. № 878 «Об утверждении Правил охраны газораспределительных сетей».

3. Отделу по управлению земельными ресурсами Министерства экономического развития Республики Алтай:

направить настоящее распоряжение Обществу с ограниченной ответственностью «Газпром газификация»;

направить в филиал публично-правовой компании «Роскадастр» по Республике Алтай сведения об установлении охранной зоны газораспределительной сети;

разместить настоящее распоряжение на официальном сайте Министерства экономического развития Республики Алтай.

4. Контроль за исполнением настоящего распоряжения оставляю за собой.

Министр



С.С. Боровиков

ГРАФИЧЕСКОЕ ОПИСАНИЕ
местоположения границ населенных пунктов, территориальных
зон, особо охраняемых природных территорий, зон с особыми
условиями использования территории
Охранная зона объекта "Подводящий газопровод"

(наименование объекта, местоположения границ которого описано (далее - объект))

Раздел 1		
Сведения об объекте		
№ п/п	Характеристики объекта	Описание характеристик
1	2	3
1	Местоположение объекта	Республика Алтай, Горно-Алтайск город.
2	Площадь объекта ± величина погрешности определения площади ($P \pm \Delta P$)	14 699 ± 42 м²
3	Иные характеристики объекта	Вид объекта реестра границ: Зона с особыми условиями использования территории Номер кадастрового района: 04:11 Наименование объекта: Охранная зона объекта "Подводящий газопровод" Вид зоны: Охранная зона трубопроводов (газопроводов, нефтепроводов и нефтепродуктопроводов, аммиакопроводов) Номер: 000000 Содержание ограничений использования объектов недвижимости: Вид объекта реестра границ: Зона с особыми условиями использования территории. В соответствии с Постановлением Правительства РФ от 20 ноября 2000 г. N 878 "Об утверждении Правил охраны газораспределительных сетей" устанавливаются следующие ограничения: а) строить объекты жилищно-гражданского и производственного назначения; б) сносить и реконструировать мосты, коллекторы, автомобильные и железные дороги с расположенными на них газораспределительными сетями без предварительного выноса этих газопроводов по согласованию с эксплуатационными организациями; в) разрушать берегоукрепительные сооружения, водопропускные устройства, земляные и иные сооружения, предохраняющие газораспределительные сети от разрушений; г) перемещать, повреждать, засыпать и уничтожать опознавательные знаки, контрольно-измерительные пункты и другие устройства газораспределительных сетей; д) устраивать свалки и склады, разливать растворы кислот, солей, щелочей и других химически активных веществ; е) огораживать и перегораживать охранные зоны, препятствовать доступу персонала эксплуатационных организаций к газораспределительным сетям, проведению обслуживания и устранению повреждений газораспределительных сетей; ж) разводить огонь и размещать источники огня; з) рыть погреба, копать и обрабатывать почву сельскохозяйственными и мелиоративными орудиями и механизмами на глубину более 0,3 метра; и) открывать калитки и двери газорегуляторных пунктов, станций катодной и дренажной защиты, люки подземных колодцев, включать или отключать электроснабжение средств связи, освещения и систем телемеханики; к) набрасывать, приставлять и привязывать к опорам и надземным газопроводам, ограждениям и зданиям газораспределительных сетей посторонние предметы, лестницы, влезать на них; л) самовольно подключаться к газораспределительным сетям.

ГРАФИЧЕСКОЕ ОПИСАНИЕ
местоположения границ населенных пунктов, территориальных
зон, особо охраняемых природных территорий, зон с особыми
условиями использования территории
Охранная зона объекта "Подводящий газопровод"

(наименование объекта, местоположение границ которого описано (далее - объект))

Раздел 1

Сведения об объекте		
№ п/п	Характеристики объекта	Описание характеристик
1	2	3
3	Иные характеристики объекта	Лесохозяйственные, сельскохозяйственные и другие работы, не подпадающие под ограничения, указанные выше, и не связанные с нарушением земельного горизонта и обработкой почвы на глубину более 0,3 метра, производятся собственниками, владельцами или пользователями земельных участков в охранной зоне газораспределительной сети при условии предварительного письменного уведомления эксплуатационной организации не менее чем за 3 рабочих дня до начала работ. Хозяйственная деятельность в охранных зонах газораспределительных сетей, не предусмотренная пунктами в вышеуказанных пунктах, при которой производится нарушение поверхности земельного участка и обработка почвы на глубину более 0,3 метра, осуществляется на основании письменного разрешения эксплуатационной организации газораспределительных сетей. Охраняемый объект: "Подводящий газопровод"

Раздел 2

Сведения о местоположении границ объекта

1. Система координат МСК-04, зона 1

2. Сведения о характерных точках границ объекта

Обозначение характерных точек границ	Координаты, м		Метод определения координат характерной точки	Средняя квадратическая погрешность положения характерной точки (Mt), м	Описание обозначения точки на местности (при наличии)
	X	Y			
1	2	3	4	5	6
1	646 260,65	1 336 734,95	Аналитический метод	0,10	-
2	646 266,50	1 336 752,98			
3	646 282,75	1 336 781,27			
4	646 301,16	1 336 807,64			
5	646 312,80	1 336 821,87			
6	646 319,76	1 336 827,33			
7	646 333,51	1 336 835,57			
8	646 340,55	1 336 838,79			
9	646 341,42	1 336 839,36			
10	646 343,35	1 336 839,50			
11	646 344,50	1 336 837,94			
12	646 344,20	1 336 836,74			
13	646 345,09	1 336 835,09			
14	646 344,36	1 336 833,29			
15	646 342,46	1 336 832,95			
16	646 340,86	1 336 834,53			
17	646 335,27	1 336 831,97			
18	646 321,92	1 336 823,96			
19	646 315,45	1 336 818,86			
20	646 305,56	1 336 806,71			
21	646 306,80	1 336 805,43			
22	646 306,61	1 336 803,51			
23	646 304,88	1 336 802,64			
24	646 303,15	1 336 803,51			
25	646 287,21	1 336 780,67			
26	646 288,52	1 336 779,82			
27	646 289,43	1 336 778,11			
28	646 288,46	1 336 776,43			
29	646 286,33	1 336 776,47			
30	646 285,07	1 336 777,29			
31	646 271,12	1 336 752,98			
32	646 272,02	1 336 751,80			
33	646 271,49	1 336 749,94			
34	646 269,53	1 336 749,46			
35	646 264,98	1 336 735,32			
36	646 277,68	1 336 728,61			
37	646 300,73	1 336 717,92			
38	646 302,75	1 336 722,02			
39	646 304,34	1 336 723,12			
40	646 306,12	1 336 722,36			
41	646 306,33	1 336 720,25			
42	646 304,35	1 336 716,22			
43	646 325,50	1 336 706,17			
44	646 332,19	1 336 723,46			
45	646 343,48	1 336 745,99			
46	646 341,96	1 336 746,81			
47	646 340,91	1 336 748,43			

Раздел 2

Сведения о местоположении границ объекта					
1	2	3	4	5	6
48	646 341,73	1 336 750,19	Аналитический метод	0,10	-
49	646 343,85	1 336 750,34			
50	646 345,41	1 336 749,50			
51	646 347,95	1 336 753,77			
52	646 354,73	1 336 764,70			
53	646 362,25	1 336 773,09			
54	646 361,74	1 336 774,89			
55	646 363,03	1 336 776,34			
56	646 364,90	1 336 775,97			
57	646 369,82	1 336 781,14			
58	646 372,53	1 336 783,90			
59	646 371,25	1 336 785,16			
60	646 370,71	1 336 787,02			
61	646 371,99	1 336 788,47			
62	646 374,06	1 336 788,01			
63	646 375,29	1 336 786,79			
64	646 376,98	1 336 788,61			
65	646 378,81	1 336 789,22			
66	646 380,31	1 336 787,99			
67	646 379,91	1 336 785,90			
68	646 376,78	1 336 782,51			
69	646 374,22	1 336 779,92			
70	646 378,04	1 336 776,86			
71	646 378,78	1 336 775,06			
72	646 377,65	1 336 773,49			
73	646 375,54	1 336 773,73			
74	646 371,43	1 336 777,03			
75	646 366,46	1 336 771,79			
76	646 357,83	1 336 762,16			
77	646 352,41	1 336 753,39			
78	646 357,36	1 336 750,38			
79	646 358,32	1 336 748,70			
80	646 357,40	1 336 746,99			
81	646 355,28	1 336 746,96			
82	646 350,34	1 336 749,97			
83	646 347,90	1 336 745,88			
84	646 336,76	1 336 723,67			
85	646 341,85	1 336 721,79			
86	646 343,12	1 336 720,33			
87	646 342,55	1 336 718,48			
88	646 340,47	1 336 718,04			
89	646 335,13	1 336 720,01			
90	646 327,83	1 336 701,31			
91	646 338,14	1 336 696,88			
92	646 351,89	1 336 690,20			
93	646 368,31	1 336 683,61			
94	646 384,89	1 336 676,98			
95	646 388,88	1 336 685,01			
96	646 390,38	1 336 688,50			
97	646 388,92	1 336 689,04			
98	646 387,67	1 336 690,52			
99	646 388,25	1 336 692,37			
100	646 390,33	1 336 692,79			
101	646 391,99	1 336 692,16			
102	646 393,68	1 336 695,88			

Раздел 2

Сведения о местоположении границ объекта					
1	2	3	4	5	6
103	646 399,08	1 336 707,11	Аналитический метод	0,10	-
104	646 401,29	1 336 710,07			
105	646 399,87	1 336 710,96			
106	646 398,94	1 336 712,66			
107	646 399,87	1 336 714,35			
108	646 402,00	1 336 714,35			
109	646 403,52	1 336 713,40			
110	646 406,03	1 336 717,72			
111	646 416,46	1 336 730,37			
112	646 418,18	1 336 731,73			
113	646 416,08	1 336 733,79			
114	646 415,52	1 336 735,64			
115	646 416,80	1 336 737,10			
116	646 418,88	1 336 736,64			
117	646 421,25	1 336 734,32			
118	646 424,00	1 336 737,03			
119	646 430,36	1 336 743,62			
120	646 433,21	1 336 746,88			
121	646 435,04	1 336 747,54			
122	646 436,56	1 336 746,34			
123	646 436,22	1 336 744,24			
124	646 434,71	1 336 742,52			
125	646 440,56	1 336 737,81			
126	646 442,38	1 336 737,90			
127	646 443,51	1 336 736,33			
128	646 442,99	1 336 734,87			
129	646 460,00	1 336 704,74			
130	646 467,89	1 336 693,56			
131	646 469,53	1 336 694,79			
132	646 471,41	1 336 694,33			
133	646 472,01	1 336 692,48			
134	646 470,47	1 336 690,49			
135	646 475,69	1 336 685,37			
136	646 480,83	1 336 679,87			
137	646 484,55	1 336 674,83			
138	646 487,71	1 336 670,76			
139	646 494,16	1 336 662,68			
140	646 500,95	1 336 655,12			
141	646 502,51	1 336 656,85			
142	646 504,34	1 336 657,49			
143	646 505,85	1 336 656,27			
144	646 505,48	1 336 654,18			
145	646 503,86	1 336 652,38			
146	646 509,21	1 336 648,18			
147	646 514,52	1 336 644,31			
148	646 528,68	1 336 632,65			
149	646 538,98	1 336 623,09			
150	646 543,18	1 336 621,63			
151	646 544,33	1 336 620,60			
152	646 546,07	1 336 616,95			
153	646 558,44	1 336 605,52			
154	646 565,88	1 336 600,57			
155	646 577,16	1 336 594,45			
156	646 595,88	1 336 608,32			
157	646 599,59	1 336 610,93			

Раздел 2

Сведения о местоположении границ объекта					
1	2	3	4	5	6
158	646 603,40	1 336 613,60	Аналитический метод	0,10	-
159	646 585,72	1 336 638,56			
160	646 574,63	1 336 654,47			
161	646 565,55	1 336 667,49			
162	646 563,39	1 336 671,61			
163	646 560,45	1 336 676,00			
164	646 546,17	1 336 694,61			
165	646 531,59	1 336 713,24			
166	646 514,15	1 336 736,28			
167	646 509,18	1 336 742,29			
168	646 503,68	1 336 750,67			
169	646 501,46	1 336 755,90			
170	646 499,82	1 336 761,20			
171	646 501,05	1 336 763,67			
172	646 506,60	1 336 765,69			
173	646 509,77	1 336 766,04			
174	646 525,93	1 336 764,02			
175	646 531,98	1 336 763,40			
176	646 532,31	1 336 765,59			
177	646 533,49	1 336 767,12			
178	646 535,42	1 336 766,94			
179	646 536,26	1 336 764,99			
180	646 535,96	1 336 762,96			
181	646 537,76	1 336 762,74			
182	646 544,87	1 336 760,96			
183	646 545,30	1 336 763,11			
184	646 546,55	1 336 764,58			
185	646 548,47	1 336 764,31			
186	646 549,22	1 336 762,32			
187	646 548,76	1 336 759,98			
188	646 560,26	1 336 757,09			
189	646 561,04	1 336 760,39			
190	646 562,35	1 336 761,82			
191	646 564,25	1 336 761,48			
192	646 564,94	1 336 759,46			
193	646 564,16	1 336 756,19			
194	646 567,56	1 336 755,49			
195	646 575,80	1 336 754,19			
196	646 576,15	1 336 757,40			
197	646 577,27	1 336 758,98			
198	646 579,21	1 336 758,87			
199	646 580,13	1 336 756,96			
200	646 579,75	1 336 753,56			
201	646 592,86	1 336 751,64			
202	646 594,40	1 336 750,47			
203	646 594,23	1 336 748,54			
204	646 593,31	1 336 747,85			
205	646 592,24	1 336 746,92			
206	646 591,24	1 336 746,86			
207	646 589,87	1 336 748,03			
208	646 580,63	1 336 749,36			
209	646 569,31	1 336 751,16			
210	646 568,02	1 336 749,72			
211	646 566,11	1 336 750,05			
212	646 565,43	1 336 751,85			

Раздел 2

Сведения о местоположении границ объекта					
1	2	3	4	5	6
213	646 561,26	1 336 752,71	Аналитический метод	0,10	-
214	646 547,67	1 336 756,13			
215	646 536,91	1 336 758,83			
216	646 533,45	1 336 759,22			
217	646 525,46	1 336 760,05			
218	646 509,50	1 336 762,04			
219	646 507,74	1 336 761,84			
220	646 504,20	1 336 760,56			
221	646 505,19	1 336 757,35			
222	646 507,13	1 336 752,70			
223	646 512,33	1 336 744,75			
224	646 516,02	1 336 740,30			
225	646 517,63	1 336 741,56			
226	646 519,54	1 336 741,87			
227	646 520,82	1 336 740,42			
228	646 520,10	1 336 738,42			
229	646 518,50	1 336 737,16			
230	646 533,52	1 336 717,32			
231	646 535,10	1 336 718,64			
232	646 537,00	1 336 719,01			
233	646 538,32	1 336 717,59			
234	646 537,66	1 336 715,57			
235	646 535,96	1 336 714,15			
236	646 548,08	1 336 698,66			
237	646 549,39	1 336 699,72			
238	646 551,30	1 336 700,05			
239	646 552,60	1 336 698,61			
240	646 551,90	1 336 696,60			
241	646 550,53	1 336 695,50			
242	646 563,73	1 336 678,28			
243	646 565,00	1 336 676,40			
244	646 567,39	1 336 679,86			
245	646 572,72	1 336 682,53			
246	646 578,59	1 336 684,48			
247	646 584,47	1 336 685,18			
248	646 590,15	1 336 683,94			
249	646 591,87	1 336 689,11			
250	646 593,29	1 336 690,42			
251	646 595,16	1 336 689,92			
252	646 595,66	1 336 687,85			
253	646 594,00	1 336 682,82			
254	646 599,88	1 336 680,66			
255	646 610,59	1 336 675,48			
256	646 614,02	1 336 673,96			
257	646 615,48	1 336 677,98			
258	646 616,95	1 336 679,25			
259	646 618,80	1 336 678,69			
260	646 619,24	1 336 676,61			
261	646 617,65	1 336 672,23			
262	646 628,87	1 336 666,41			
263	646 631,54	1 336 665,22			
264	646 640,41	1 336 663,08			
265	646 641,28	1 336 668,70			
266	646 642,47	1 336 670,23			
267	646 644,40	1 336 670,04			

Раздел 2

Сведения о местоположении границ объекта					
1	2	3	4	5	6
268	646 645,24	1 336 668,09	Аналитический метод	0,10	-
269	646 644,32	1 336 662,21			
270	646 650,54	1 336 660,97			
271	646 652,88	1 336 659,54			
272	646 652,60	1 336 657,63			
273	646 651,56	1 336 656,98			
274	646 650,51	1 336 653,87			
275	646 649,07	1 336 652,57			
276	646 647,21	1 336 653,09			
277	646 646,72	1 336 655,16			
278	646 647,51	1 336 657,50			
279	646 646,46	1 336 657,71			
280	646 646,07	1 336 656,10			
281	646 644,77	1 336 654,67			
282	646 642,86	1 336 655,01			
283	646 642,18	1 336 657,02			
284	646 642,53	1 336 658,49			
285	646 630,42	1 336 661,38			
286	646 626,30	1 336 663,24			
287	646 625,56	1 336 661,63			
288	646 624,00	1 336 660,48			
289	646 622,20	1 336 661,19			
290	646 621,93	1 336 663,30			
291	646 622,74	1 336 665,08			
292	646 614,30	1 336 669,46			
293	646 608,88	1 336 671,86			
294	646 598,22	1 336 677,01			
295	646 590,93	1 336 679,68			
296	646 583,97	1 336 681,19			
297	646 579,33	1 336 680,54			
298	646 574,14	1 336 678,78			
299	646 569,72	1 336 676,56			
300	646 567,40	1 336 672,57			
301	646 568,91	1 336 669,67			
302	646 577,91	1 336 656,76			
303	646 587,80	1 336 642,57			
304	646 592,36	1 336 646,11			
305	646 594,27	1 336 646,41			
306	646 595,54	1 336 644,94			
307	646 594,81	1 336 642,95			
308	646 590,10	1 336 639,29			
309	646 607,79	1 336 614,32			
310	646 619,32	1 336 600,01			
311	646 623,68	1 336 603,49			
312	646 625,59	1 336 603,81			
313	646 626,88	1 336 602,37			
314	646 626,17	1 336 600,36			
315	646 621,84	1 336 596,91			
316	646 631,76	1 336 584,83			
317	646 644,34	1 336 570,21			
318	646 647,62	1 336 573,02			
319	646 649,52	1 336 573,41			
320	646 650,86	1 336 572,01			
321	646 650,23	1 336 569,98			
322	646 647,17	1 336 567,37			

Раздел 2

Сведения о местоположении границ объекта					
1	2	3	4	5	6
323	646 649,93	1 336 564,52	Аналитический метод	0,10	-
324	646 656,12	1 336 557,80			
325	646 664,90	1 336 547,65			
326	646 682,90	1 336 519,22			
327	646 687,74	1 336 510,83			
328	646 693,17	1 336 502,50			
329	646 699,58	1 336 495,09			
330	646 707,45	1 336 490,09			
331	646 713,13	1 336 486,87			
332	646 714,10	1 336 488,74			
333	646 716,00	1 336 489,13			
334	646 717,34	1 336 487,72			
335	646 716,75	1 336 485,14			
336	646 720,39	1 336 483,75			
337	646 721,47	1 336 483,19			
338	646 724,22	1 336 486,89			
339	646 730,03	1 336 490,25			
340	646 739,47	1 336 495,83			
341	646 738,82	1 336 497,54			
342	646 739,77	1 336 499,23			
343	646 741,70	1 336 499,32			
344	646 742,79	1 336 498,09			
345	646 757,87	1 336 508,17			
346	646 757,81	1 336 510,00			
347	646 759,39	1 336 511,11			
348	646 760,94	1 336 510,49			
349	646 769,58	1 336 517,47			
350	646 773,35	1 336 522,74			
351	646 772,11	1 336 523,76			
352	646 772,05	1 336 525,70			
353	646 773,66	1 336 526,77			
354	646 775,93	1 336 525,87			
355	646 782,49	1 336 532,39			
356	646 787,09	1 336 538,45			
357	646 764,32	1 336 551,51			
358	646 744,58	1 336 568,77			
359	646 733,26	1 336 581,92			
360	646 730,13	1 336 578,71			
361	646 733,11	1 336 575,98			
362	646 733,72	1 336 574,15			
363	646 732,49	1 336 572,65			
364	646 730,40	1 336 573,03			
365	646 727,18	1 336 575,99			
366	646 723,94	1 336 573,33			
367	646 710,47	1 336 562,66			
368	646 712,08	1 336 559,79			
369	646 712,09	1 336 557,85			
370	646 710,45	1 336 556,81			
371	646 708,59	1 336 557,84			
372	646 707,18	1 336 560,35			
373	646 704,73	1 336 558,82			
374	646 695,75	1 336 554,93			
375	646 696,28	1 336 551,75			
376	646 695,64	1 336 549,93			
377	646 693,75	1 336 549,50			

Раздел 2

Сведения о местоположении границ объекта					
1	2	3	4	5	6
378	646 692,34	1 336 551,09	Аналитический метод	0,10	-
379	646 691,91	1 336 553,67			
380	646 680,60	1 336 550,81			
381	646 679,68	1 336 550,79			
382	646 678,76	1 336 551,28			
383	646 678,16	1 336 552,28			
384	646 677,47	1 336 555,19			
385	646 677,49	1 336 556,19			
386	646 678,84	1 336 557,57			
387	646 680,74	1 336 557,16			
388	646 681,58	1 336 555,18			
389	646 692,87	1 336 558,04			
390	646 701,13	1 336 561,62			
391	646 700,48	1 336 563,34			
392	646 701,43	1 336 565,03			
393	646 703,37	1 336 565,12			
394	646 704,67	1 336 563,49			
395	646 706,73	1 336 564,81			
396	646 719,82	1 336 575,17			
397	646 719,39	1 336 576,01			
398	646 719,95	1 336 577,87			
399	646 721,82	1 336 578,38			
400	646 722,93	1 336 577,67			
401	646 725,90	1 336 580,11			
402	646 730,72	1 336 585,04			
403	646 722,82	1 336 595,36			
404	646 707,69	1 336 616,76			
405	646 702,84	1 336 613,20			
406	646 700,92	1 336 612,96			
407	646 699,69	1 336 614,46			
408	646 700,47	1 336 616,43			
409	646 705,26	1 336 619,94			
410	646 703,79	1 336 621,73			
411	646 692,05	1 336 638,42			
412	646 688,38	1 336 635,82			
413	646 686,45	1 336 635,61			
414	646 685,25	1 336 637,12			
415	646 686,07	1 336 639,09			
416	646 689,78	1 336 641,71			
417	646 670,31	1 336 670,33			
418	646 668,25	1 336 675,57			
419	646 662,22	1 336 685,32			
420	646 657,74	1 336 695,30			
421	646 653,99	1 336 718,49			
422	646 648,89	1 336 725,54			
423	646 640,98	1 336 721,51			
424	646 639,04	1 336 721,58			
425	646 638,07	1 336 723,25			
426	646 639,16	1 336 725,07			
427	646 646,62	1 336 728,87			
428	646 634,08	1 336 748,11			
429	646 626,59	1 336 764,68			
430	646 622,32	1 336 762,46			
431	646 620,38	1 336 762,51			
432	646 619,40	1 336 764,18			

Раздел 2

Сведения о местоположении границ объекта					
1	2	3	4	5	6
433	646 620,47	1 336 766,01	Аналитический метод	0,10	-
434	646 624,93	1 336 768,33			
435	646 616,32	1 336 786,83			
436	646 599,33	1 336 823,85			
437	646 594,62	1 336 821,38			
438	646 590,98	1 336 820,71			
439	646 586,02	1 336 821,51			
440	646 585,71	1 336 820,18			
441	646 584,02	1 336 819,23			
442	646 582,32	1 336 820,15			
443	646 582,03	1 336 821,83			
444	646 572,04	1 336 821,82			
445	646 571,72	1 336 821,85			
446	646 557,01	1 336 824,10			
447	646 556,65	1 336 822,91			
448	646 554,93	1 336 822,03			
449	646 553,27	1 336 823,03			
450	646 553,04	1 336 824,62			
451	646 545,94	1 336 825,25			
452	646 540,16	1 336 825,99			
453	646 533,43	1 336 828,15			
454	646 533,16	1 336 826,31			
455	646 532,00	1 336 824,77			
456	646 530,07	1 336 824,93			
457	646 529,20	1 336 826,87			
458	646 529,47	1 336 828,78			
459	646 525,86	1 336 829,09			
460	646 520,83	1 336 831,64			
461	646 511,65	1 336 832,57			
462	646 505,48	1 336 831,81			
463	646 505,50	1 336 828,98			
464	646 504,58	1 336 827,28			
465	646 502,64	1 336 827,16			
466	646 501,50	1 336 828,95			
467	646 501,48	1 336 831,52			
468	646 498,35	1 336 831,44			
469	646 487,71	1 336 830,90			
470	646 475,60	1 336 829,82			
471	646 475,43	1 336 827,90			
472	646 473,84	1 336 826,80			
473	646 472,06	1 336 827,57			
474	646 471,61	1 336 829,52			
475	646 457,18	1 336 828,44			
476	646 442,47	1 336 827,02			
477	646 432,18	1 336 823,94			
478	646 422,71	1 336 817,87			
479	646 428,05	1 336 813,93			
480	646 428,86	1 336 812,17			
481	646 428,08	1 336 810,72			
482	646 426,21	1 336 809,62			
483	646 424,40	1 336 810,31			
484	646 424,00	1 336 811,95			
485	646 417,56	1 336 816,82			
486	646 412,96	1 336 824,89			
487	646 411,72	1 336 824,05			

Раздел 2

Сведения о местоположении границ объекта					
1	2	3	4	5	6
488	646 409,85	1 336 824,53	Аналитический метод	0,10	-
489	646 409,25	1 336 826,37			
490	646 409,83	1 336 827,43			
491	646 412,05	1 336 829,56			
492	646 413,93	1 336 830,05			
493	646 415,18	1 336 829,10			
494	646 419,88	1 336 820,81			
495	646 430,26	1 336 827,46			
496	646 441,90	1 336 830,99			
497	646 450,50	1 336 831,82			
498	646 448,91	1 336 842,57			
499	646 449,59	1 336 844,39			
500	646 451,49	1 336 844,78			
501	646 452,87	1 336 843,16			
502	646 454,49	1 336 832,20			
503	646 456,86	1 336 832,43			
504	646 473,38	1 336 833,66			
505	646 475,43	1 336 833,82			
506	646 475,12	1 336 840,98			
507	646 475,98	1 336 842,72			
508	646 477,91	1 336 842,91			
509	646 479,11	1 336 841,16			
510	646 479,42	1 336 834,18			
511	646 487,47	1 336 834,89			
512	646 490,99	1 336 835,07			
513	646 491,65	1 336 841,52			
514	646 492,76	1 336 843,11			
515	646 494,69	1 336 843,02			
516	646 495,63	1 336 841,11			
517	646 495,04	1 336 835,27			
518	646 498,22	1 336 835,43			
519	646 503,32	1 336 835,57			
520	646 511,83	1 336 836,58			
521	646 522,30	1 336 835,38			
522	646 527,27	1 336 832,86			
523	646 532,07	1 336 832,67			
524	646 533,09	1 336 838,71			
525	646 534,29	1 336 840,22			
526	646 536,22	1 336 840,01			
527	646 537,03	1 336 838,04			
528	646 535,94	1 336 831,54			
529	646 540,86	1 336 829,94			
530	646 546,41	1 336 829,22			
531	646 555,55	1 336 828,41			
532	646 556,54	1 336 828,24			
533	646 556,96	1 336 835,57			
534	646 558,00	1 336 837,21			
535	646 559,94	1 336 837,20			
536	646 560,96	1 336 835,34			
537	646 560,51	1 336 827,62			
538	646 572,19	1 336 825,82			
539	646 584,45	1 336 825,81			
540	646 591,26	1 336 824,71			
541	646 593,02	1 336 825,06			
542	646 597,59	1 336 827,46			

Раздел 2

Сведения о местоположении границ объекта					
1	2	3	4	5	6
543	646 586,12	1 336 849,60	Аналитический метод	0,10	-
544	646 579,01	1 336 864,31			
545	646 578,38	1 336 866,22			
546	646 579,43	1 336 867,85			
547	646 581,25	1 336 867,86			
548	646 583,26	1 336 868,91			
549	646 585,03	1 336 868,12			
550	646 585,30	1 336 866,20			
551	646 584,54	1 336 865,25			
552	646 583,37	1 336 864,47			
553	646 588,74	1 336 853,38			
554	646 590,10	1 336 854,27			
555	646 592,03	1 336 854,40			
556	646 593,17	1 336 852,84			
557	646 592,27	1 336 850,91			
558	646 590,53	1 336 849,78			
559	646 602,11	1 336 827,43			
560	646 603,82	1 336 823,62			
561	646 605,14	1 336 824,43			
562	646 607,08	1 336 824,52			
563	646 608,18	1 336 822,93			
564	646 607,24	1 336 821,03			
565	646 605,49	1 336 819,95			
566	646 619,03	1 336 790,50			
567	646 619,38	1 336 790,70			
568	646 621,32	1 336 790,74			
569	646 622,38	1 336 789,12			
570	646 621,38	1 336 787,24			
571	646 620,72	1 336 786,85			
572	646 629,37	1 336 768,26			
573	646 636,88	1 336 751,57			
574	646 637,06	1 336 751,62			
575	646 638,06	1 336 751,63			
576	646 639,47	1 336 750,31			
577	646 639,11	1 336 748,41			
578	646 638,79	1 336 748,21			
579	646 650,60	1 336 730,10			
580	646 651,79	1 336 730,20			
581	646 653,19	1 336 728,86			
582	646 652,76	1 336 727,01			
583	646 657,51	1 336 720,44			
584	646 657,86	1 336 719,59			
585	646 661,50	1 336 696,69			
586	646 665,69	1 336 687,31			
587	646 671,75	1 336 677,51			
588	646 673,00	1 336 674,33			
589	646 674,10	1 336 674,65			
590	646 675,80	1 336 673,72			
591	646 675,91	1 336 671,79			
592	646 674,84	1 336 670,77			
593	646 694,18	1 336 642,35			
594	646 705,72	1 336 625,92			
595	646 707,63	1 336 627,50			
596	646 709,54	1 336 627,86			
597	646 710,85	1 336 626,44			

Раздел 2

Сведения о местоположении границ объекта					
1	2	3	4	5	6
598	646 710,19	1 336 624,42	Аналитический метод	0,10	-
599	646 708,14	1 336 622,73			
600	646 724,66	1 336 599,69			
601	646 726,13	1 336 600,91			
602	646 728,04	1 336 600,56			
603	646 728,75	1 336 598,76			
604	646 727,07	1 336 596,40			
605	646 734,91	1 336 586,14			
606	646 745,95	1 336 573,28			
607	646 747,12	1 336 574,18			
608	646 749,02	1 336 573,83			
609	646 749,73	1 336 572,03			
610	646 748,76	1 336 570,42			
611	646 765,07	1 336 556,12			
612	646 766,99	1 336 558,49			
613	646 768,78	1 336 559,22			
614	646 770,35	1 336 558,09			
615	646 770,10	1 336 555,98			
616	646 768,35	1 336 553,81			
617	646 789,40	1 336 541,74			
618	646 791,19	1 336 542,80			
619	646 792,88	1 336 541,84			
620	646 792,86	1 336 539,72			
621	646 791,65	1 336 537,85			
622	646 786,87	1 336 531,54			
623	646 802,42	1 336 520,97			
624	646 805,10	1 336 520,60			
625	646 808,47	1 336 528,24			
626	646 810,01	1 336 529,42			
627	646 811,82	1 336 528,73			
628	646 812,13	1 336 526,63			
629	646 808,96	1 336 519,44			
630	646 812,03	1 336 518,11			
631	646 839,84	1 336 507,59			
632	646 852,27	1 336 504,39			
633	646 853,26	1 336 506,13			
634	646 855,17	1 336 506,45			
635	646 856,46	1 336 505,00			
636	646 856,24	1 336 503,53			
637	646 860,03	1 336 502,82			
638	646 861,96	1 336 502,37			
639	646 863,40	1 336 501,07			
640	646 863,06	1 336 499,16			
641	646 861,21	1 336 498,49			
642	646 860,27	1 336 494,08			
643	646 859,00	1 336 492,62			
644	646 857,08	1 336 492,91			
645	646 856,35	1 336 494,91			
646	646 857,28	1 336 499,27			
647	646 852,95	1 336 500,09			
648	646 840,50	1 336 503,29			
649	646 838,79	1 336 498,51			
650	646 837,33	1 336 497,23			
651	646 835,48	1 336 497,78			
652	646 835,02	1 336 499,86			

Раздел 2

Сведения о местоположении границ объекта					
1	2	3	4	5	6
653	646 836,69	1 336 504,51	Аналитический метод	0,10	-
654	646 814,36	1 336 512,95			
655	646 814,44	1 336 511,82			
656	646 813,16	1 336 510,36			
657	646 811,25	1 336 510,67			
658	646 810,57	1 336 511,67			
659	646 809,63	1 336 514,79			
660	646 805,77	1 336 516,46			
661	646 801,41	1 336 517,08			
662	646 800,56	1 336 517,40			
663	646 784,24	1 336 528,49			
664	646 777,78	1 336 522,06			
665	646 773,83	1 336 516,54			
666	646 777,09	1 336 514,16			
667	646 777,91	1 336 512,41			
668	646 776,86	1 336 510,78			
669	646 774,74	1 336 510,93			
670	646 771,11	1 336 513,57			
671	646 761,70	1 336 505,96			
672	646 759,49	1 336 504,42			
673	646 761,42	1 336 502,32			
674	646 761,87	1 336 500,44			
675	646 760,52	1 336 499,05			
676	646 758,47	1 336 499,62			
677	646 756,14	1 336 502,15			
678	646 746,98	1 336 496,11			
679	646 748,32	1 336 493,87			
680	646 748,39	1 336 491,93			
681	646 746,79	1 336 490,84			
682	646 744,90	1 336 491,80			
683	646 743,71	1 336 493,77			
684	646 732,04	1 336 486,79			
685	646 726,62	1 336 483,66			
686	646 725,04	1 336 481,33			
687	646 730,29	1 336 478,60			
688	646 739,81	1 336 474,28			
689	646 749,30	1 336 469,95			
690	646 761,97	1 336 463,98			
691	646 772,09	1 336 458,01			
692	646 774,06	1 336 456,81			
693	646 775,06	1 336 457,83			
694	646 777,00	1 336 457,76			
695	646 777,96	1 336 456,08			
696	646 777,57	1 336 454,85			
697	646 795,81	1 336 445,42			
698	646 796,80	1 336 447,00			
699	646 798,72	1 336 447,26			
700	646 799,96	1 336 445,77			
701	646 799,41	1 336 443,68			
702	646 813,73	1 336 437,27			
703	646 814,20	1 336 437,17			
704	646 816,39	1 336 436,07			
705	646 818,15	1 336 437,88			
706	646 820,07	1 336 437,66			
707	646 820,91	1 336 435,92			

Раздел 2

Сведения о местоположении границ объекта					
1	2	3	4	5	6
708	646 820,03	1 336 434,22	Аналитический метод	0,10	-
709	646 827,75	1 336 430,32			
710	646 828,60	1 336 431,90			
711	646 830,22	1 336 432,96			
712	646 831,98	1 336 432,14			
713	646 832,12	1 336 430,02			
714	646 831,08	1 336 428,05			
715	646 831,71	1 336 427,46			
716	646 832,30	1 336 425,61			
717	646 831,05	1 336 424,13			
718	646 828,96	1 336 424,55			
719	646 827,32	1 336 426,05			
720	646 824,77	1 336 427,32			
721	646 826,42	1 336 424,46			
722	646 827,00	1 336 420,42			
723	646 826,41	1 336 417,60			
724	646 833,27	1 336 410,85			
725	646 858,17	1 336 403,46			
726	646 859,52	1 336 402,08			
727	646 859,07	1 336 400,19			
728	646 857,03	1 336 399,62			
729	646 831,66	1 336 407,16			
730	646 830,83	1 336 407,65			
731	646 824,42	1 336 413,93			
732	646 822,81	1 336 412,03			
733	646 820,32	1 336 410,37			
734	646 817,46	1 336 409,52			
735	646 814,47	1 336 409,55			
736	646 811,62	1 336 410,47			
737	646 808,47	1 336 412,35			
738	646 806,34	1 336 414,46			
739	646 804,94	1 336 417,10			
740	646 804,37	1 336 420,03			
741	646 804,70	1 336 423,00			
742	646 805,75	1 336 425,51			
743	646 806,69	1 336 427,10			
744	646 807,70	1 336 428,93			
745	646 809,79	1 336 432,96			
746	646 810,50	1 336 434,33			
747	646 795,85	1 336 440,90			
748	646 773,61	1 336 452,40			
749	646 760,02	1 336 460,49			
750	646 747,61	1 336 466,32			
751	646 738,15	1 336 470,64			
752	646 728,50	1 336 475,03			
753	646 718,65	1 336 480,15			
754	646 713,19	1 336 482,24			
755	646 705,34	1 336 486,69			
756	646 696,75	1 336 492,26			
757	646 689,90	1 336 500,20			
758	646 684,30	1 336 508,78			
759	646 679,46	1 336 517,19			
760	646 661,61	1 336 545,38			
761	646 653,12	1 336 555,15			
762	646 647,00	1 336 561,79			

Раздел 2

Сведения о местоположении границ объекта					
1	2	3	4	5	6
763	646 642,04	1 336 566,87	Аналитический метод	0,10	-
764	646 637,42	1 336 562,72			
765	646 626,17	1 336 551,52			
766	646 618,51	1 336 542,50			
767	646 620,50	1 336 540,94			
768	646 620,48	1 336 539,00			
769	646 618,83	1 336 537,99			
770	646 617,66	1 336 538,30			
771	646 615,61	1 336 539,61			
772	646 614,40	1 336 538,68			
773	646 611,67	1 336 531,43			
774	646 610,65	1 336 530,32			
775	646 607,06	1 336 528,63			
776	646 609,12	1 336 526,68			
777	646 608,91	1 336 524,75			
778	646 607,17	1 336 523,91			
779	646 606,03	1 336 524,34			
780	646 603,57	1 336 526,29			
781	646 601,29	1 336 523,60			
782	646 599,95	1 336 520,53			
783	646 594,45	1 336 513,43			
784	646 592,61	1 336 511,20			
785	646 594,51	1 336 509,21			
786	646 594,20	1 336 507,30			
787	646 592,42	1 336 506,54			
788	646 590,38	1 336 507,83			
789	646 587,63	1 336 502,82			
790	646 583,47	1 336 496,50			
791	646 580,89	1 336 494,01			
792	646 579,01	1 336 493,54			
793	646 577,62	1 336 494,88			
794	646 577,72	1 336 496,16			
795	646 574,31	1 336 498,31			
796	646 573,38	1 336 500,01			
797	646 574,32	1 336 501,70			
798	646 576,45	1 336 501,69			
799	646 580,44	1 336 499,18			
800	646 584,25	1 336 504,95			
801	646 588,07	1 336 511,94			
802	646 590,09	1 336 514,44			
803	646 588,05	1 336 516,14			
804	646 587,35	1 336 517,95			
805	646 588,50	1 336 519,50			
806	646 590,61	1 336 519,22			
807	646 592,59	1 336 517,57			
808	646 596,62	1 336 522,77			
809	646 597,17	1 336 524,09			
810	646 595,37	1 336 525,98			
811	646 595,68	1 336 527,90			
812	646 597,46	1 336 528,66			
813	646 599,35	1 336 527,50			
814	646 602,35	1 336 530,81			
815	646 608,21	1 336 533,59			
816	646 610,86	1 336 540,62			
817	646 611,51	1 336 541,51			

Раздел 2

Сведения о местоположении границ объекта					
1	2	3	4	5	6
818	646 614,11	1 336 543,50	Аналитический метод	0,10	-
819	646 623,29	1 336 554,30			
820	646 634,71	1 336 565,66			
821	646 639,31	1 336 569,79			
822	646 628,68	1 336 582,28			
823	646 617,45	1 336 595,95			
824	646 605,81	1 336 610,40			
825	646 601,89	1 336 607,65			
826	646 598,24	1 336 605,09			
827	646 578,51	1 336 590,48			
828	646 576,37	1 336 590,32			
829	646 565,53	1 336 596,21			
830	646 559,37	1 336 586,44			
831	646 552,66	1 336 576,93			
832	646 543,86	1 336 564,45			
833	646 545,62	1 336 563,12			
834	646 546,41	1 336 561,36			
835	646 545,33	1 336 559,75			
836	646 543,22	1 336 559,93			
837	646 541,17	1 336 561,47			
838	646 539,15	1 336 559,11			
839	646 531,49	1 336 550,54			
840	646 533,45	1 336 548,97			
841	646 534,18	1 336 547,18			
842	646 533,06	1 336 545,60			
843	646 530,95	1 336 545,85			
844	646 529,08	1 336 547,34			
845	646 524,05	1 336 541,92			
846	646 512,37	1 336 533,85			
847	646 511,60	1 336 533,52			
848	646 510,16	1 336 532,16			
849	646 508,28	1 336 531,68			
850	646 506,88	1 336 533,01			
851	646 507,41	1 336 535,07			
852	646 509,19	1 336 536,74			
853	646 510,41	1 336 537,36			
854	646 521,32	1 336 544,85			
855	646 525,50	1 336 549,14			
856	646 527,59	1 336 552,24			
857	646 525,91	1 336 553,68			
858	646 525,23	1 336 555,49			
859	646 526,41	1 336 557,03			
860	646 528,51	1 336 556,72			
861	646 530,30	1 336 555,19			
862	646 534,74	1 336 560,17			
863	646 532,85	1 336 561,64			
864	646 532,09	1 336 563,42			
865	646 533,19	1 336 565,01			
866	646 535,31	1 336 564,80			
867	646 537,38	1 336 563,19			
868	646 540,36	1 336 566,44			
869	646 549,39	1 336 579,23			
870	646 556,07	1 336 588,71			
871	646 562,11	1 336 598,28			
872	646 555,85	1 336 602,48			

Раздел 2

Сведения о местоположении границ объекта					
1	2	3	4	5	6
873	646 543,08	1 336 614,27	Аналитический метод	0,10	-
874	646 542,38	1 336 615,39			
875	646 539,03	1 336 609,39			
876	646 537,39	1 336 608,37			
877	646 535,65	1 336 609,22			
878	646 535,54	1 336 611,34			
879	646 539,61	1 336 618,63			
880	646 536,56	1 336 619,88			
881	646 526,00	1 336 629,68			
882	646 513,80	1 336 639,73			
883	646 510,77	1 336 634,55			
884	646 506,06	1 336 628,60			
885	646 499,13	1 336 622,25			
886	646 500,25	1 336 620,81			
887	646 499,85	1 336 618,92			
888	646 498,03	1 336 618,25			
889	646 496,33	1 336 619,39			
890	646 489,33	1 336 610,25			
891	646 490,07	1 336 609,36			
892	646 489,87	1 336 607,43			
893	646 488,14	1 336 606,58			
894	646 486,90	1 336 607,08			
895	646 485,91	1 336 605,78			
896	646 478,78	1 336 595,58			
897	646 478,88	1 336 594,69			
898	646 478,50	1 336 593,76			
899	646 477,72	1 336 593,14			
900	646 476,66	1 336 593,00			
901	646 475,98	1 336 592,54			
902	646 474,60	1 336 592,57			
903	646 471,33	1 336 593,84			
904	646 463,88	1 336 583,91			
905	646 463,10	1 336 583,29			
906	646 461,89	1 336 583,06			
907	646 454,17	1 336 578,39			
908	646 453,07	1 336 577,09			
909	646 448,88	1 336 565,52			
910	646 445,33	1 336 542,87			
911	646 447,63	1 336 541,91			
912	646 448,83	1 336 540,39			
913	646 448,18	1 336 538,56			
914	646 446,09	1 336 538,22			
915	646 444,40	1 336 538,92			
916	646 440,01	1 336 525,83			
917	646 438,86	1 336 515,79			
918	646 437,71	1 336 512,11			
919	646 437,67	1 336 510,99			
920	646 441,80	1 336 510,48			
921	646 443,36	1 336 509,34			
922	646 443,23	1 336 507,41			
923	646 441,30	1 336 506,51			
924	646 437,33	1 336 507,01			
925	646 435,82	1 336 495,64			
926	646 441,00	1 336 495,33			
927	646 442,64	1 336 494,29			

Раздел 2

Сведения о местоположении границ объекта					
1	2	3	4	5	6
928	646 442,63	1 336 492,36	Аналитический метод	0,10	-
929	646 440,77	1 336 491,34			
930	646 435,39	1 336 491,66			
931	646 434,45	1 336 489,80			
932	646 432,52	1 336 489,70			
933	646 431,59	1 336 490,87			
934	646 430,26	1 336 491,31			
935	646 429,47	1 336 493,08			
936	646 430,55	1 336 494,68			
937	646 431,68	1 336 494,87			
938	646 433,62	1 336 509,40			
939	646 433,72	1 336 512,52			
940	646 434,24	1 336 514,39			
941	646 432,83	1 336 514,85			
942	646 432,05	1 336 516,63			
943	646 433,15	1 336 518,23			
944	646 435,12	1 336 518,30			
945	646 436,06	1 336 526,49			
946	646 441,14	1 336 542,04			
947	646 443,41	1 336 555,89			
948	646 439,40	1 336 557,10			
949	646 438,04	1 336 558,48			
950	646 438,50	1 336 560,36			
951	646 440,55	1 336 560,93			
952	646 444,02	1 336 559,89			
953	646 445,05	1 336 566,69			
954	646 448,86	1 336 577,21			
955	646 448,21	1 336 578,39			
956	646 448,93	1 336 580,18			
957	646 450,70	1 336 580,48			
958	646 451,81	1 336 581,64			
959	646 458,40	1 336 585,65			
960	646 459,40	1 336 587,31			
961	646 461,39	1 336 587,26			
962	646 469,05	1 336 597,46			
963	646 469,83	1 336 598,08			
964	646 471,37	1 336 598,12			
965	646 474,75	1 336 596,80			
966	646 482,70	1 336 608,18			
967	646 484,60	1 336 610,65			
968	646 479,88	1 336 613,55			
969	646 478,92	1 336 615,24			
970	646 479,84	1 336 616,94			
971	646 481,97	1 336 616,96			
972	646 487,05	1 336 613,85			
973	646 494,27	1 336 623,22			
974	646 503,24	1 336 631,44			
975	646 507,54	1 336 636,91			
976	646 510,62	1 336 642,21			
977	646 506,83	1 336 644,97			
978	646 499,46	1 336 650,79			
979	646 491,07	1 336 660,14			
980	646 484,56	1 336 668,29			
981	646 481,35	1 336 672,44			
982	646 477,68	1 336 677,40			

Раздел 2

Сведения о местоположении границ объекта					
1	2	3	4	5	6
983	646 472,80	1 336 682,61	Аналитический метод	0,10	-
984	646 466,20	1 336 689,07			
985	646 456,67	1 336 702,51			
986	646 438,85	1 336 734,06			
987	646 432,00	1 336 739,56			
988	646 426,82	1 336 734,20			
989	646 422,65	1 336 730,10			
990	646 419,39	1 336 727,64			
991	646 409,22	1 336 715,31			
992	646 405,80	1 336 709,38			
993	646 402,60	1 336 705,19			
994	646 397,29	1 336 694,17			
995	646 394,87	1 336 688,82			
996	646 393,36	1 336 685,30			
997	646 401,50	1 336 682,31			
998	646 403,05	1 336 685,40			
999	646 404,65	1 336 686,49			
1000	646 406,42	1 336 685,72			
1001	646 406,62	1 336 683,60			
1002	646 404,31	1 336 678,99			
1003	646 402,71	1 336 677,89			
1004	646 400,74	1 336 678,35			
1005	646 399,69	1 336 672,35			
1006	646 396,36	1 336 657,53			
1007	646 395,16	1 336 652,26			
1008	646 393,16	1 336 638,52			
1009	646 391,60	1 336 628,70			
1010	646 392,14	1 336 627,51			
1011	646 391,93	1 336 626,53			
1012	646 390,91	1 336 625,66			
1013	646 386,32	1 336 609,23			
1014	646 382,24	1 336 591,91			
1015	646 379,79	1 336 580,25			
1016	646 381,58	1 336 579,82			
1017	646 382,44	1 336 578,08			
1018	646 381,43	1 336 576,43			
1019	646 378,86	1 336 576,32			
1020	646 377,13	1 336 569,20			
1021	646 376,66	1 336 556,35			
1022	646 375,81	1 336 551,39			
1023	646 377,02	1 336 551,27			
1024	646 378,62	1 336 550,18			
1025	646 378,53	1 336 548,24			
1026	646 376,63	1 336 547,29			
1027	646 374,59	1 336 547,49			
1028	646 373,97	1 336 546,37			
1029	646 373,64	1 336 535,91			
1030	646 374,31	1 336 534,96			
1031	646 374,34	1 336 533,96			
1032	646 373,48	1 336 532,80			
1033	646 372,75	1 336 521,26			
1034	646 372,58	1 336 516,97			
1035	646 373,54	1 336 516,10			
1036	646 373,45	1 336 514,16			
1037	646 372,01	1 336 513,32			

Раздел 2

Сведения о местоположении границ объекта					
1	2	3	4	5	6
1038	646 370,66	1 336 508,57	Аналитический метод	0,10	-
1039	646 369,54	1 336 501,91			
1040	646 366,44	1 336 494,33			
1041	646 367,69	1 336 489,95			
1042	646 367,76	1 336 489,23			
1043	646 367,42	1 336 485,34			
1044	646 367,61	1 336 483,78			
1045	646 368,18	1 336 483,53			
1046	646 368,93	1 336 481,75			
1047	646 367,82	1 336 480,16			
1048	646 365,78	1 336 480,12			
1049	646 363,56	1 336 479,79			
1050	646 363,17	1 336 479,13			
1051	646 361,30	1 336 478,62			
1052	646 359,87	1 336 479,93			
1053	646 360,16	1 336 482,16			
1054	646 361,21	1 336 483,28			
1055	646 355,98	1 336 483,25			
1056	646 354,28	1 336 484,18			
1057	646 354,16	1 336 486,12			
1058	646 355,96	1 336 487,25			
1059	646 363,58	1 336 487,30			
1060	646 363,61	1 336 487,69			
1061	646 357,47	1 336 488,58			
1062	646 355,93	1 336 489,75			
1063	646 356,10	1 336 491,68			
1064	646 358,04	1 336 492,54			
1065	646 363,00	1 336 491,82			
1066	646 362,41	1 336 493,90			
1067	646 362,48	1 336 495,20			
1068	646 364,64	1 336 500,48			
1069	646 360,42	1 336 500,23			
1070	646 358,67	1 336 501,07			
1071	646 358,45	1 336 502,99			
1072	646 360,19	1 336 504,22			
1073	646 365,97	1 336 504,56			
1074	646 366,78	1 336 509,55			
1075	646 368,52	1 336 515,66			
1076	646 368,76	1 336 521,49			
1077	646 369,38	1 336 531,25			
1078	646 364,10	1 336 531,99			
1079	646 362,55	1 336 533,15			
1080	646 362,72	1 336 535,08			
1081	646 364,66	1 336 535,95			
1082	646 369,61	1 336 535,25			
1083	646 369,99	1 336 546,97			
1084	646 370,23	1 336 547,87			
1085	646 371,56	1 336 550,28			
1086	646 372,38	1 336 555,03			
1087	646 368,50	1 336 555,62			
1088	646 366,96	1 336 556,81			
1089	646 367,15	1 336 558,73			
1090	646 369,10	1 336 559,58			
1091	646 372,77	1 336 559,01			
1092	646 373,14	1 336 569,54			

Раздел 2

Сведения о местоположении границ объекта					
1	2	3	4	5	6
1093	646 375,39	1 336 578,95	Аналитический метод	0,10	-
1094	646 377,92	1 336 590,78			
1095	646 373,02	1 336 591,74			
1096	646 371,54	1 336 592,99			
1097	646 371,81	1 336 594,91			
1098	646 373,80	1 336 595,67			
1099	646 378,79	1 336 594,68			
1100	646 382,43	1 336 610,18			
1101	646 386,30	1 336 624,09			
1102	646 381,66	1 336 625,35			
1103	646 380,27	1 336 626,70			
1104	646 380,67	1 336 628,59			
1105	646 382,70	1 336 629,21			
1106	646 387,43	1 336 627,93			
1107	646 389,21	1 336 639,13			
1108	646 390,94	1 336 651,01			
1109	646 386,66	1 336 651,79			
1110	646 385,16	1 336 653,02			
1111	646 385,41	1 336 654,94			
1112	646 387,38	1 336 655,73			
1113	646 391,67	1 336 654,94			
1114	646 392,46	1 336 658,41			
1115	646 395,78	1 336 673,18			
1116	646 396,91	1 336 679,68			
1117	646 391,68	1 336 681,66			
1118	646 387,65	1 336 673,55			
1119	646 385,12	1 336 672,58			
1120	646 366,82	1 336 679,90			
1121	646 350,21	1 336 686,57			
1122	646 336,52	1 336 693,22			
1123	646 326,69	1 336 697,44			
1124	646 322,87	1 336 675,83			
1125	646 326,92	1 336 675,29			
1126	646 328,48	1 336 674,14			
1127	646 328,33	1 336 672,21			
1128	646 326,39	1 336 671,33			
1129	646 322,26	1 336 671,88			
1130	646 319,77	1 336 655,39			
1131	646 316,37	1 336 647,83			
1132	646 322,89	1 336 647,31			
1133	646 324,51	1 336 646,25			
1134	646 324,46	1 336 644,31			
1135	646 322,58	1 336 643,33			
1136	646 314,91	1 336 643,93			
1137	646 309,43	1 336 620,03			
1138	646 306,12	1 336 608,91			
1139	646 313,99	1 336 607,57			
1140	646 315,50	1 336 606,36			
1141	646 315,28	1 336 604,44			
1142	646 313,32	1 336 603,63			
1143	646 305,13	1 336 605,02			
1144	646 301,93	1 336 589,59			
1145	646 301,22	1 336 581,84			
1146	646 307,88	1 336 580,94			
1147	646 309,43	1 336 579,78			

Раздел 2

Сведения о местоположении границ объекта					
1	2	3	4	5	6
1148	646 309,27	1 336 577,85	Аналитический метод	0,10	-
1149	646 307,34	1 336 576,97			
1150	646 300,82	1 336 577,86			
1151	646 299,08	1 336 562,04			
1152	646 294,53	1 336 545,15			
1153	646 300,96	1 336 544,02			
1154	646 302,47	1 336 542,80			
1155	646 302,24	1 336 540,88			
1156	646 300,27	1 336 540,08			
1157	646 293,70	1 336 541,24			
1158	646 291,68	1 336 528,17			
1159	646 290,04	1 336 521,49			
1160	646 295,75	1 336 520,42			
1161	646 297,24	1 336 519,19			
1162	646 296,99	1 336 517,27			
1163	646 295,02	1 336 516,49			
1164	646 289,09	1 336 517,60			
1165	646 288,44	1 336 514,96			
1166	646 287,81	1 336 512,26			
1167	646 286,05	1 336 511,46			
1168	646 284,96	1 336 511,95			
1169	646 283,78	1 336 512,00			
1170	646 282,54	1 336 513,48			
1171	646 283,30	1 336 515,46			
1172	646 284,70	1 336 516,51			
1173	646 285,66	1 336 520,38			
1174	646 287,30	1 336 527,10			
1175	646 285,93	1 336 527,64			
1176	646 285,25	1 336 529,45			
1177	646 286,42	1 336 530,99			
1178	646 288,08	1 336 531,03			
1179	646 290,06	1 336 543,87			
1180	646 294,64	1 336 560,94			
1181	646 292,13	1 336 561,35			
1182	646 290,60	1 336 562,54			
1183	646 290,80	1 336 564,47			
1184	646 292,76	1 336 565,29			
1185	646 295,38	1 336 564,87			
1186	646 297,06	1 336 580,32			
1187	646 297,77	1 336 588,10			
1188	646 296,52	1 336 588,48			
1189	646 295,66	1 336 590,22			
1190	646 296,68	1 336 591,87			
1191	646 298,35	1 336 592,06			
1192	646 301,60	1 336 607,72			
1193	646 305,03	1 336 619,28			
1194	646 304,29	1 336 620,18			
1195	646 304,58	1 336 622,09			
1196	646 305,96	1 336 622,77			
1197	646 311,40	1 336 646,51			
1198	646 314,91	1 336 654,21			
1199	646 313,56	1 336 654,48			
1200	646 312,07	1 336 655,73			
1201	646 312,34	1 336 657,64			
1202	646 314,32	1 336 658,41			

Раздел 2

Сведения о местоположении границ объекта					
1	2	3	4	5	6
1203	646 316,13	1 336 658,05	Аналитический метод	0,10	-
1204	646 319,16	1 336 678,02			
1205	646 316,79	1 336 678,35			
1206	646 315,24	1 336 679,51			
1207	646 315,41	1 336 681,44			
1208	646 317,35	1 336 682,31			
1209	646 319,83	1 336 681,96			
1210	646 323,29	1 336 700,96			
1211	646 323,96	1 336 702,47			
1212	646 300,81	1 336 713,47			
1213	646 277,64	1 336 724,22			
1214	646 274,56	1 336 718,63			
1215	646 272,92	1 336 717,60			
1216	646 271,18	1 336 718,44			
1217	646 271,06	1 336 720,56			
1218	646 274,06	1 336 726,00			
1219	646 261,62	1 336 732,57			
1	646 260,65	1 336 734,95			
3. Сведения о характерных точках части (частей) границы объекта					
1	2	3	4	5	6
—	—	—	—	—	—

Раздел 3

Сведения о местоположении измененных (уточненных) границ объекта

1. Система координат МСК-04, зона 1

2. Сведения о характерных точках границ объекта

Обозначение характерных точек границы	Существующие координаты, м		Измененные (уточненные) координаты, м		Метод определения координат характерной точки	Средняя квадратическая погрешность положения характерной точки (Mt), м	Описание обозначения точки на местности (при наличии)
	X	Y	X	Y			
1	2	3	4	5	6	7	8
—	—	—	—	—	—	—	—
3. Сведения о характерных точках части (частей) границы объекта							
1	2	3	4	5	6	7	8
—	—	—	—	—	—	—	—

ТЕКСТОВОЕ ОПИСАНИЕ

местоположения границ населенных пунктов, территориальных зон

Прохождение границы		Описание прохождения границы
от точки	до точки	
1	2	3
—	—	—

Обзорная схема

Лист 1

Лист 2

Лист 3

Лист 4

Масштаб 1:2 300

Условные обозначения:

- Часть контура, образованного проекцией вновь образованного подземного конструктивного элемента сооружения


- Часть контура, образованного проекцией вновь образованного наземного конструктивного элемента сооружения

- Часть контура, образованного проекцией вновь образованного наземного конструктивного элемента сооружения

- Граница охранной зоны,установленная при проведении кадастровых работ

План границ объекта

группы 1

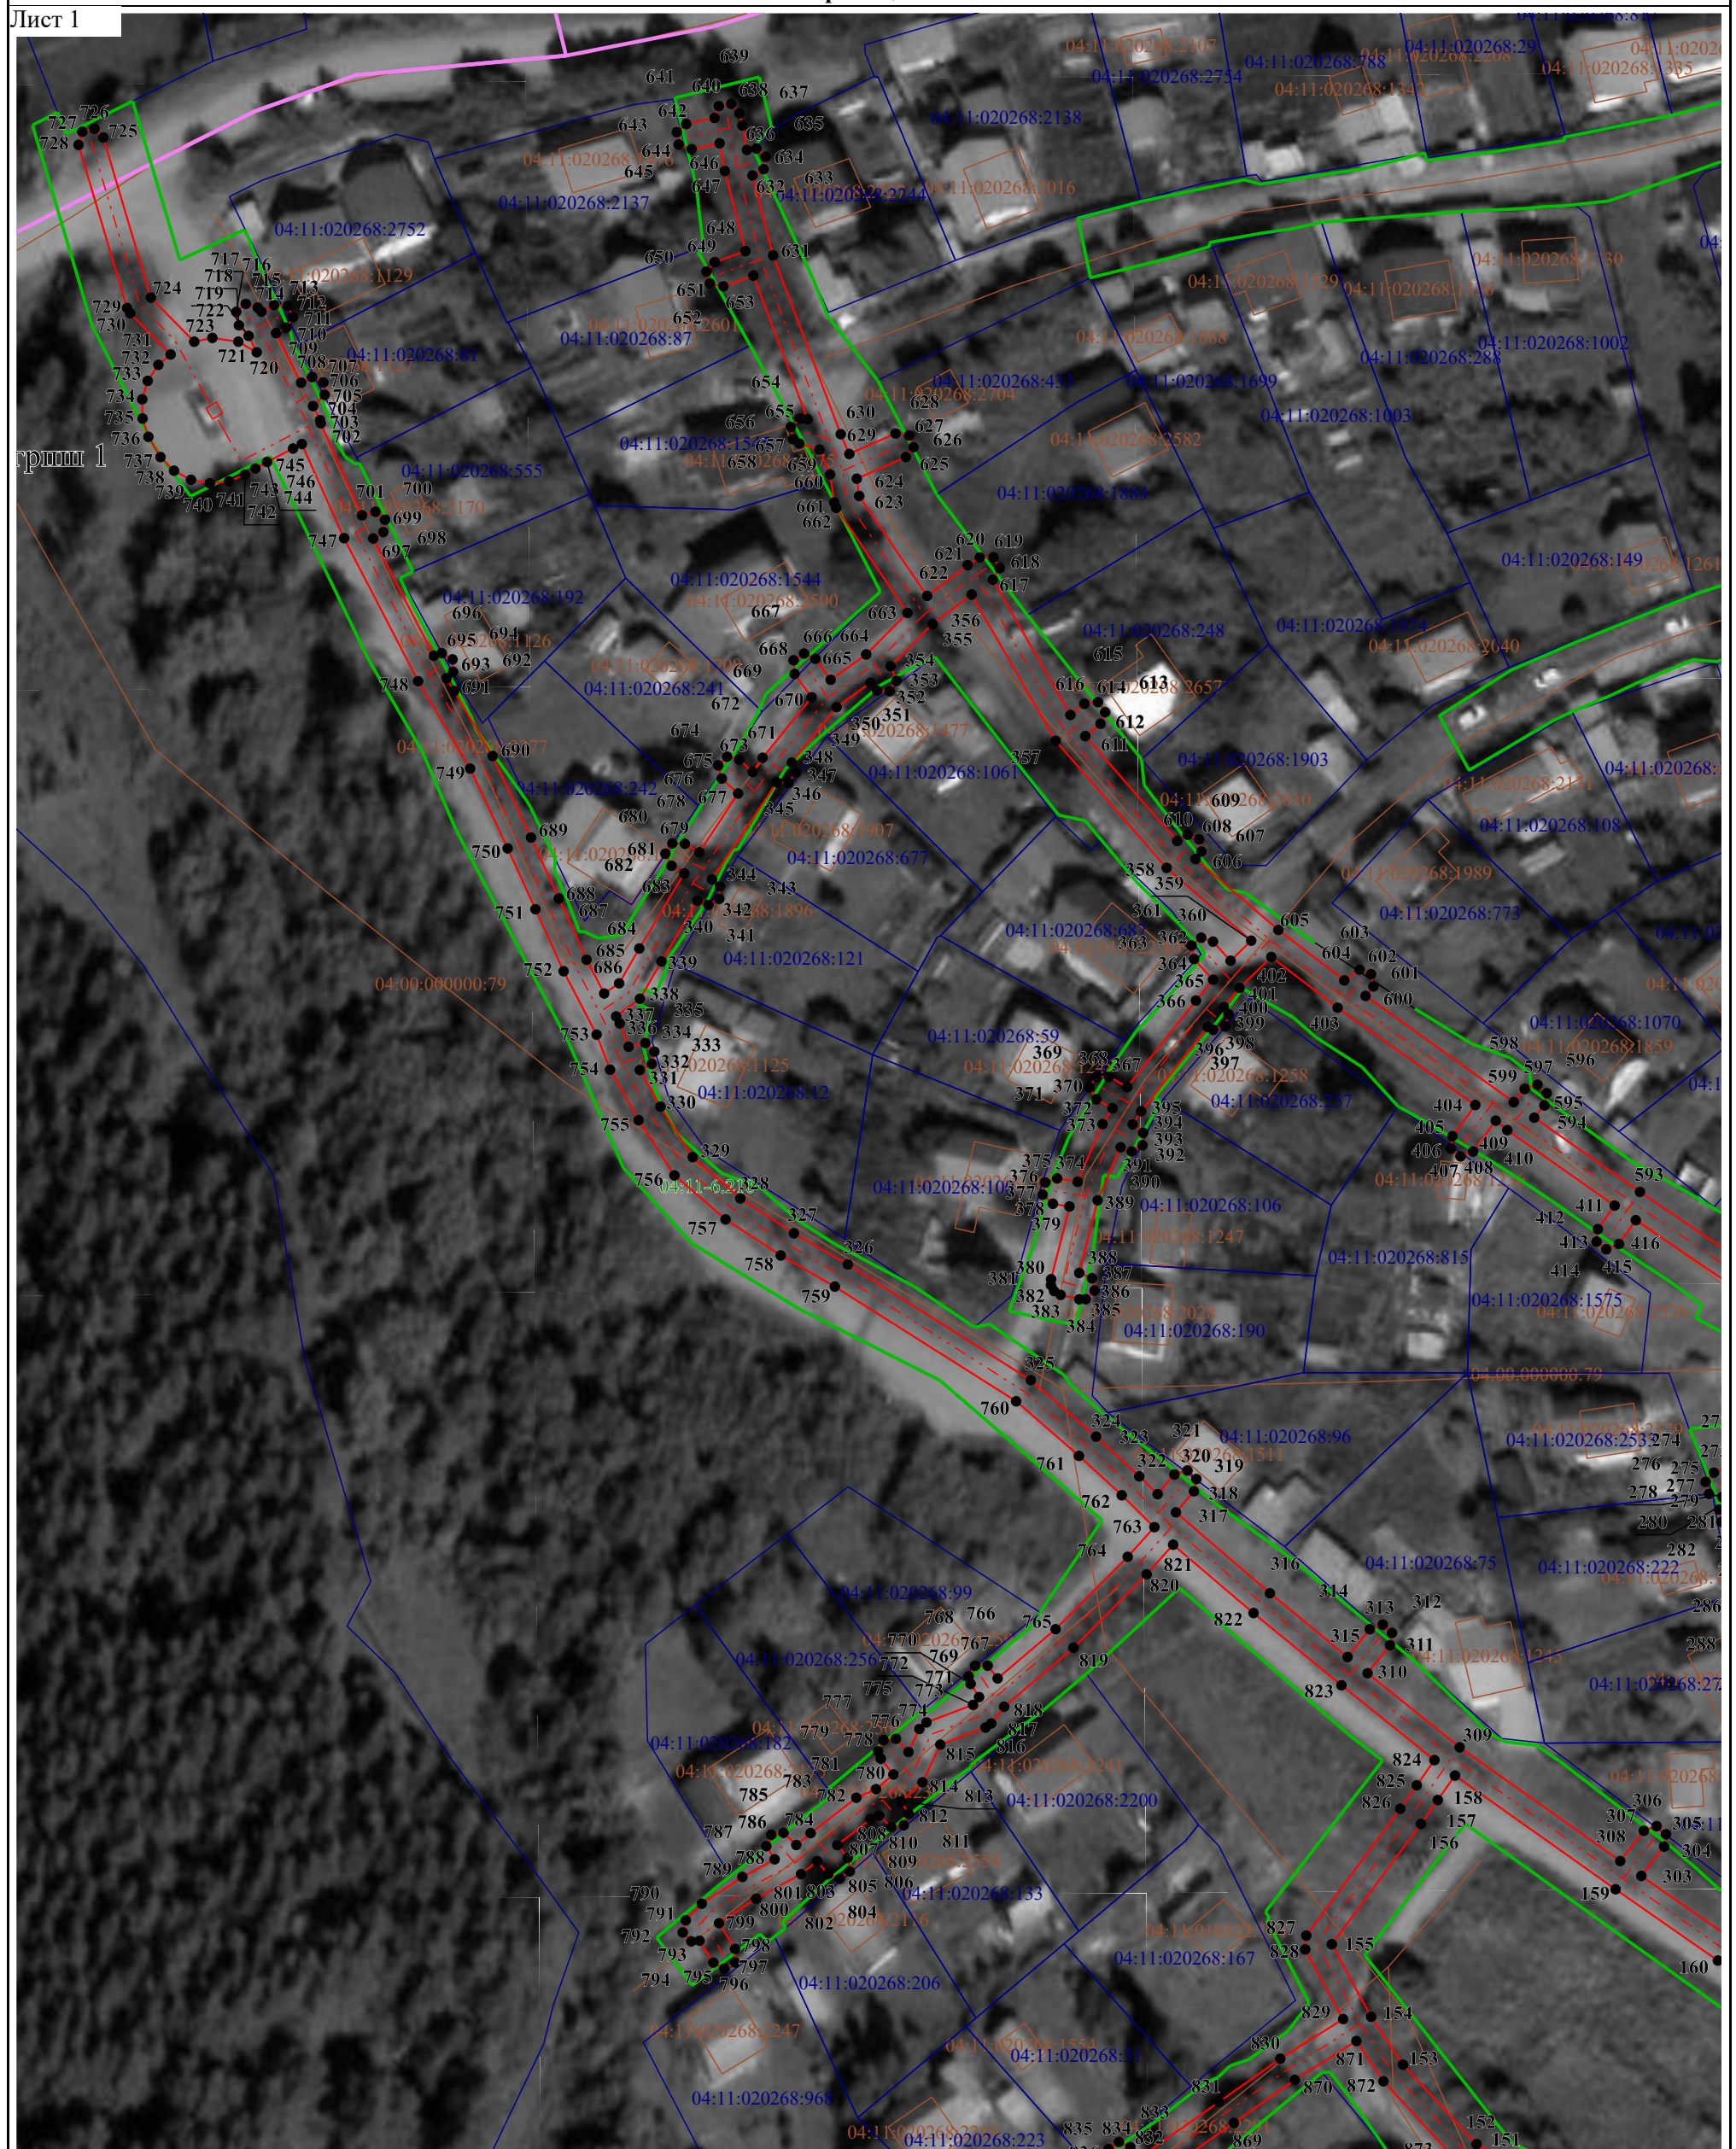

Условные обозначения:

- Граница водного объекта, учтенного в ЕГРН

04:11:010156:272 - Кадастровый номер земельного участка,учтенного в ЕГРН


04:11-6.209 - Реестровый номер публичного сервитута, учтенного в ЕГРН

----- - Подземная часть контура образуемого сооружения


- Характерная точка границы, сведения о которой позволяют однозначно определить ее положение на местности

Раздел 4
План границ объекта

Лист 1

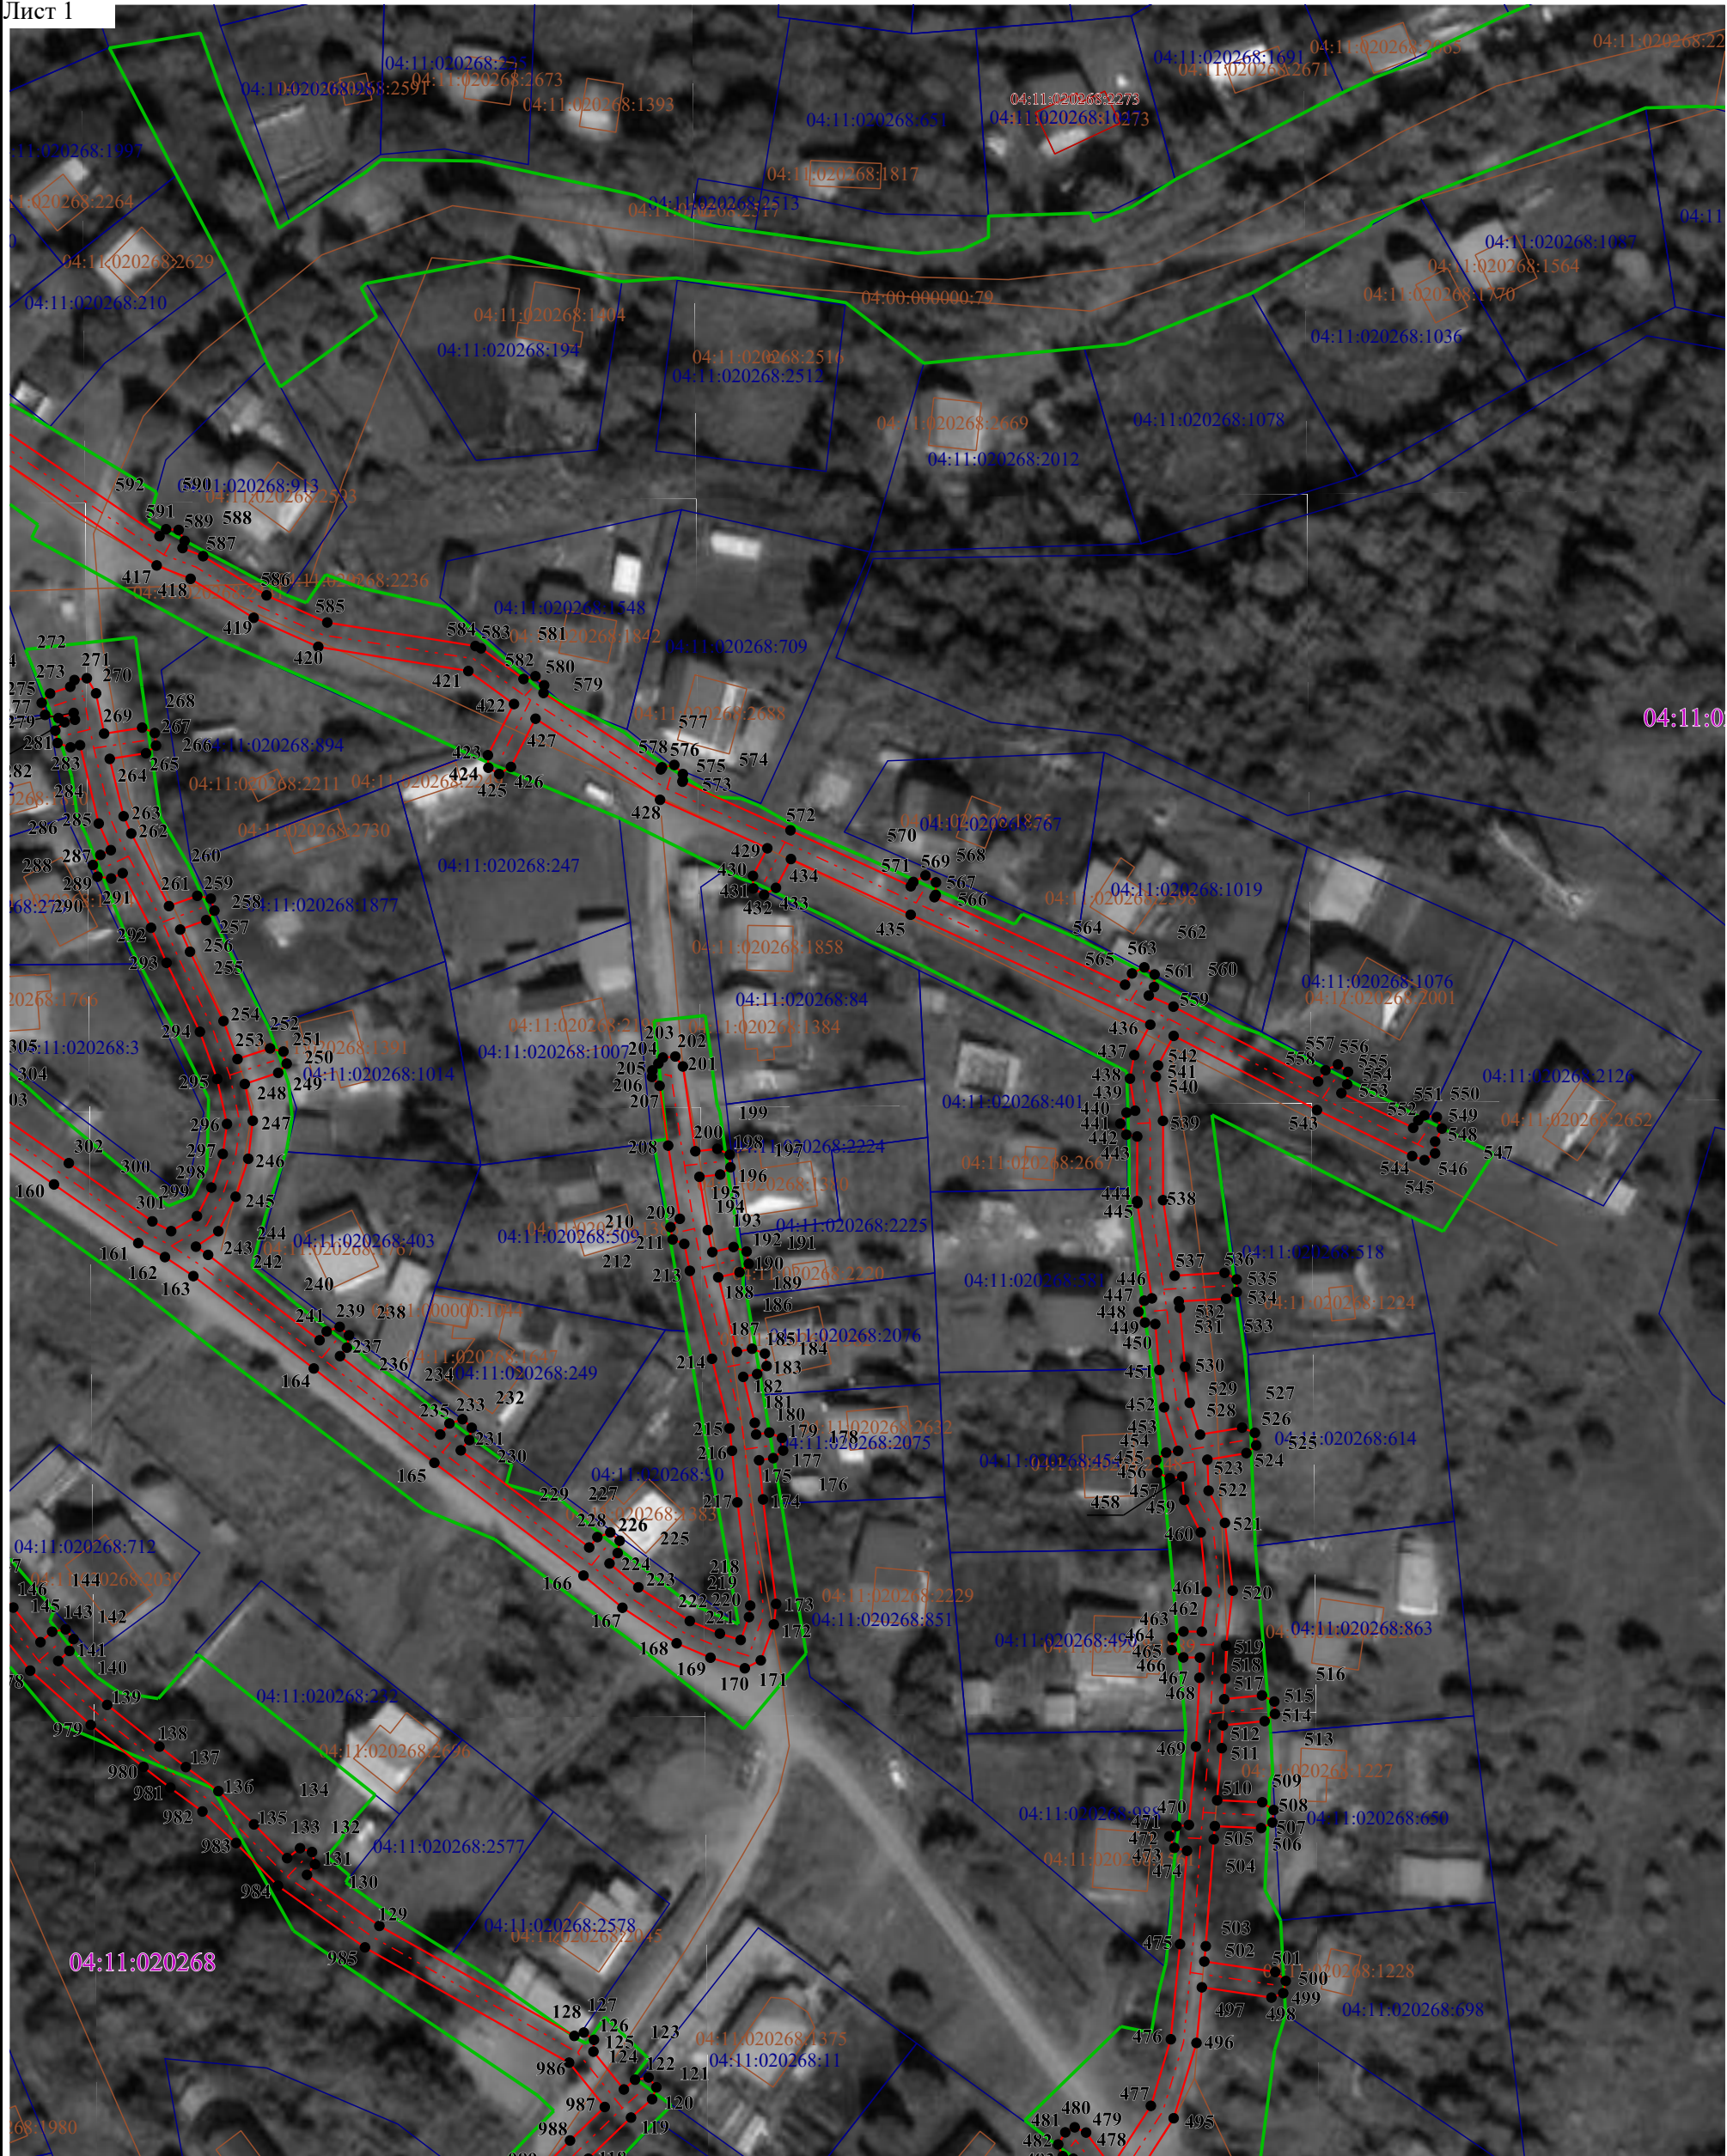

- Масштаб 1:1 000
- Условные обозначения:
- | | | | |
|--|--|--|---|
| | - Граница муниципального образования | | - Граница водного объекта,учтенного в ЕГРН |
| | - Обозначение кадастрового квартала | | - Кадастровый номер земельного участка,учтенного в ЕГРН |
| | - Кадастровый номер объекта капитального строительства, учтенного в ЕГРН | | - Реестровый номер публичного сервитута, учтенного в ЕГРН |
| | - Граница охранной зоны,установленная при проведении кадастровых работ | | - Подземная часть контура образуемого сооружения |
| | - Надземная часть контура образуемого сооружения | | - Характерная точка границы, сведения о которой позволяют однозначно определить ее положение на местности |

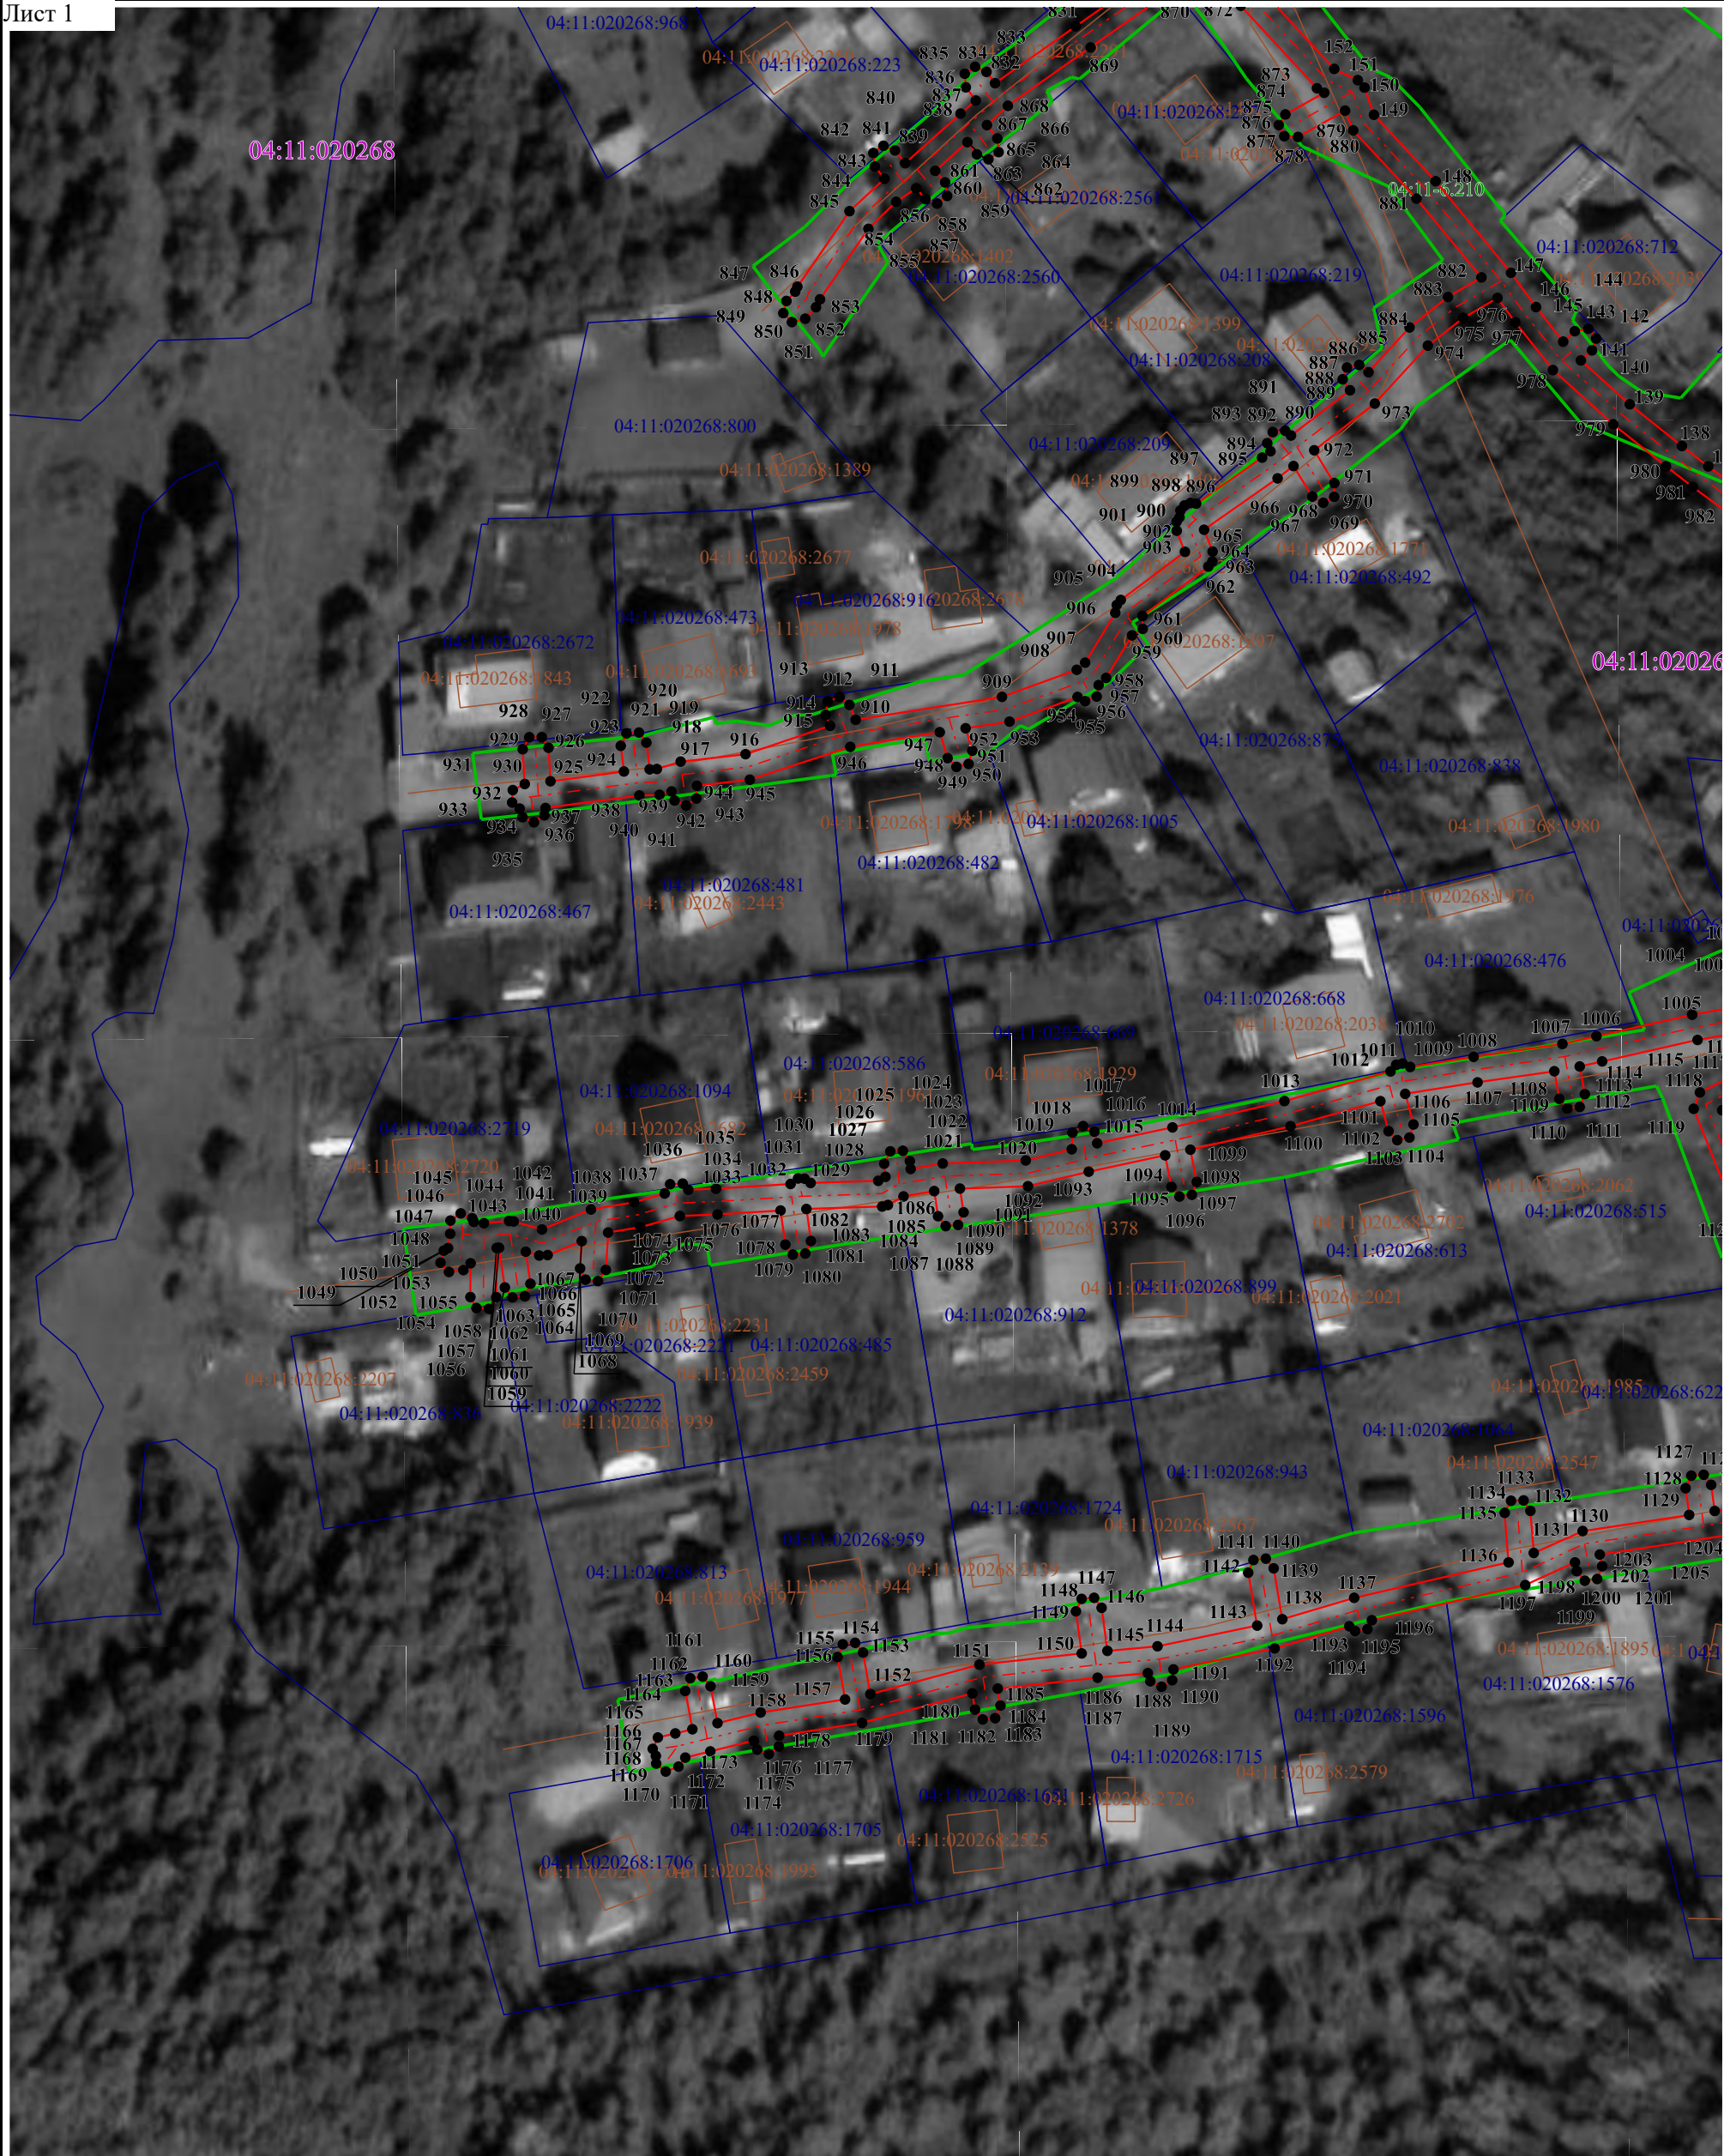

Масштаб 1:1 000

Условные обозначения:

04:11:010156

04:11:010156:428

- Граница муниципального образования

- Обозначение кадастрового квартала

- Кадастровый номер объекта капитального строительства, учтенного в ЕГРН

- Граница охранной зоны, установленная при проведении кадастровых работ

- Надземная часть контура образуемого сооружения

- Граница водного объекта, учтенного в ЕГРН

- Кадастровый номер земельного участка, учтенного в ЕГРН

- Реестровый номер публичного сервитута, учтенного в ЕГРН


- Подземная часть контура образуемого сооружения

- Характерная точка границы, сведения о которой позволяют однозначно определить ее положение на местности

Раздел 4

План границ объекта

Лист 1

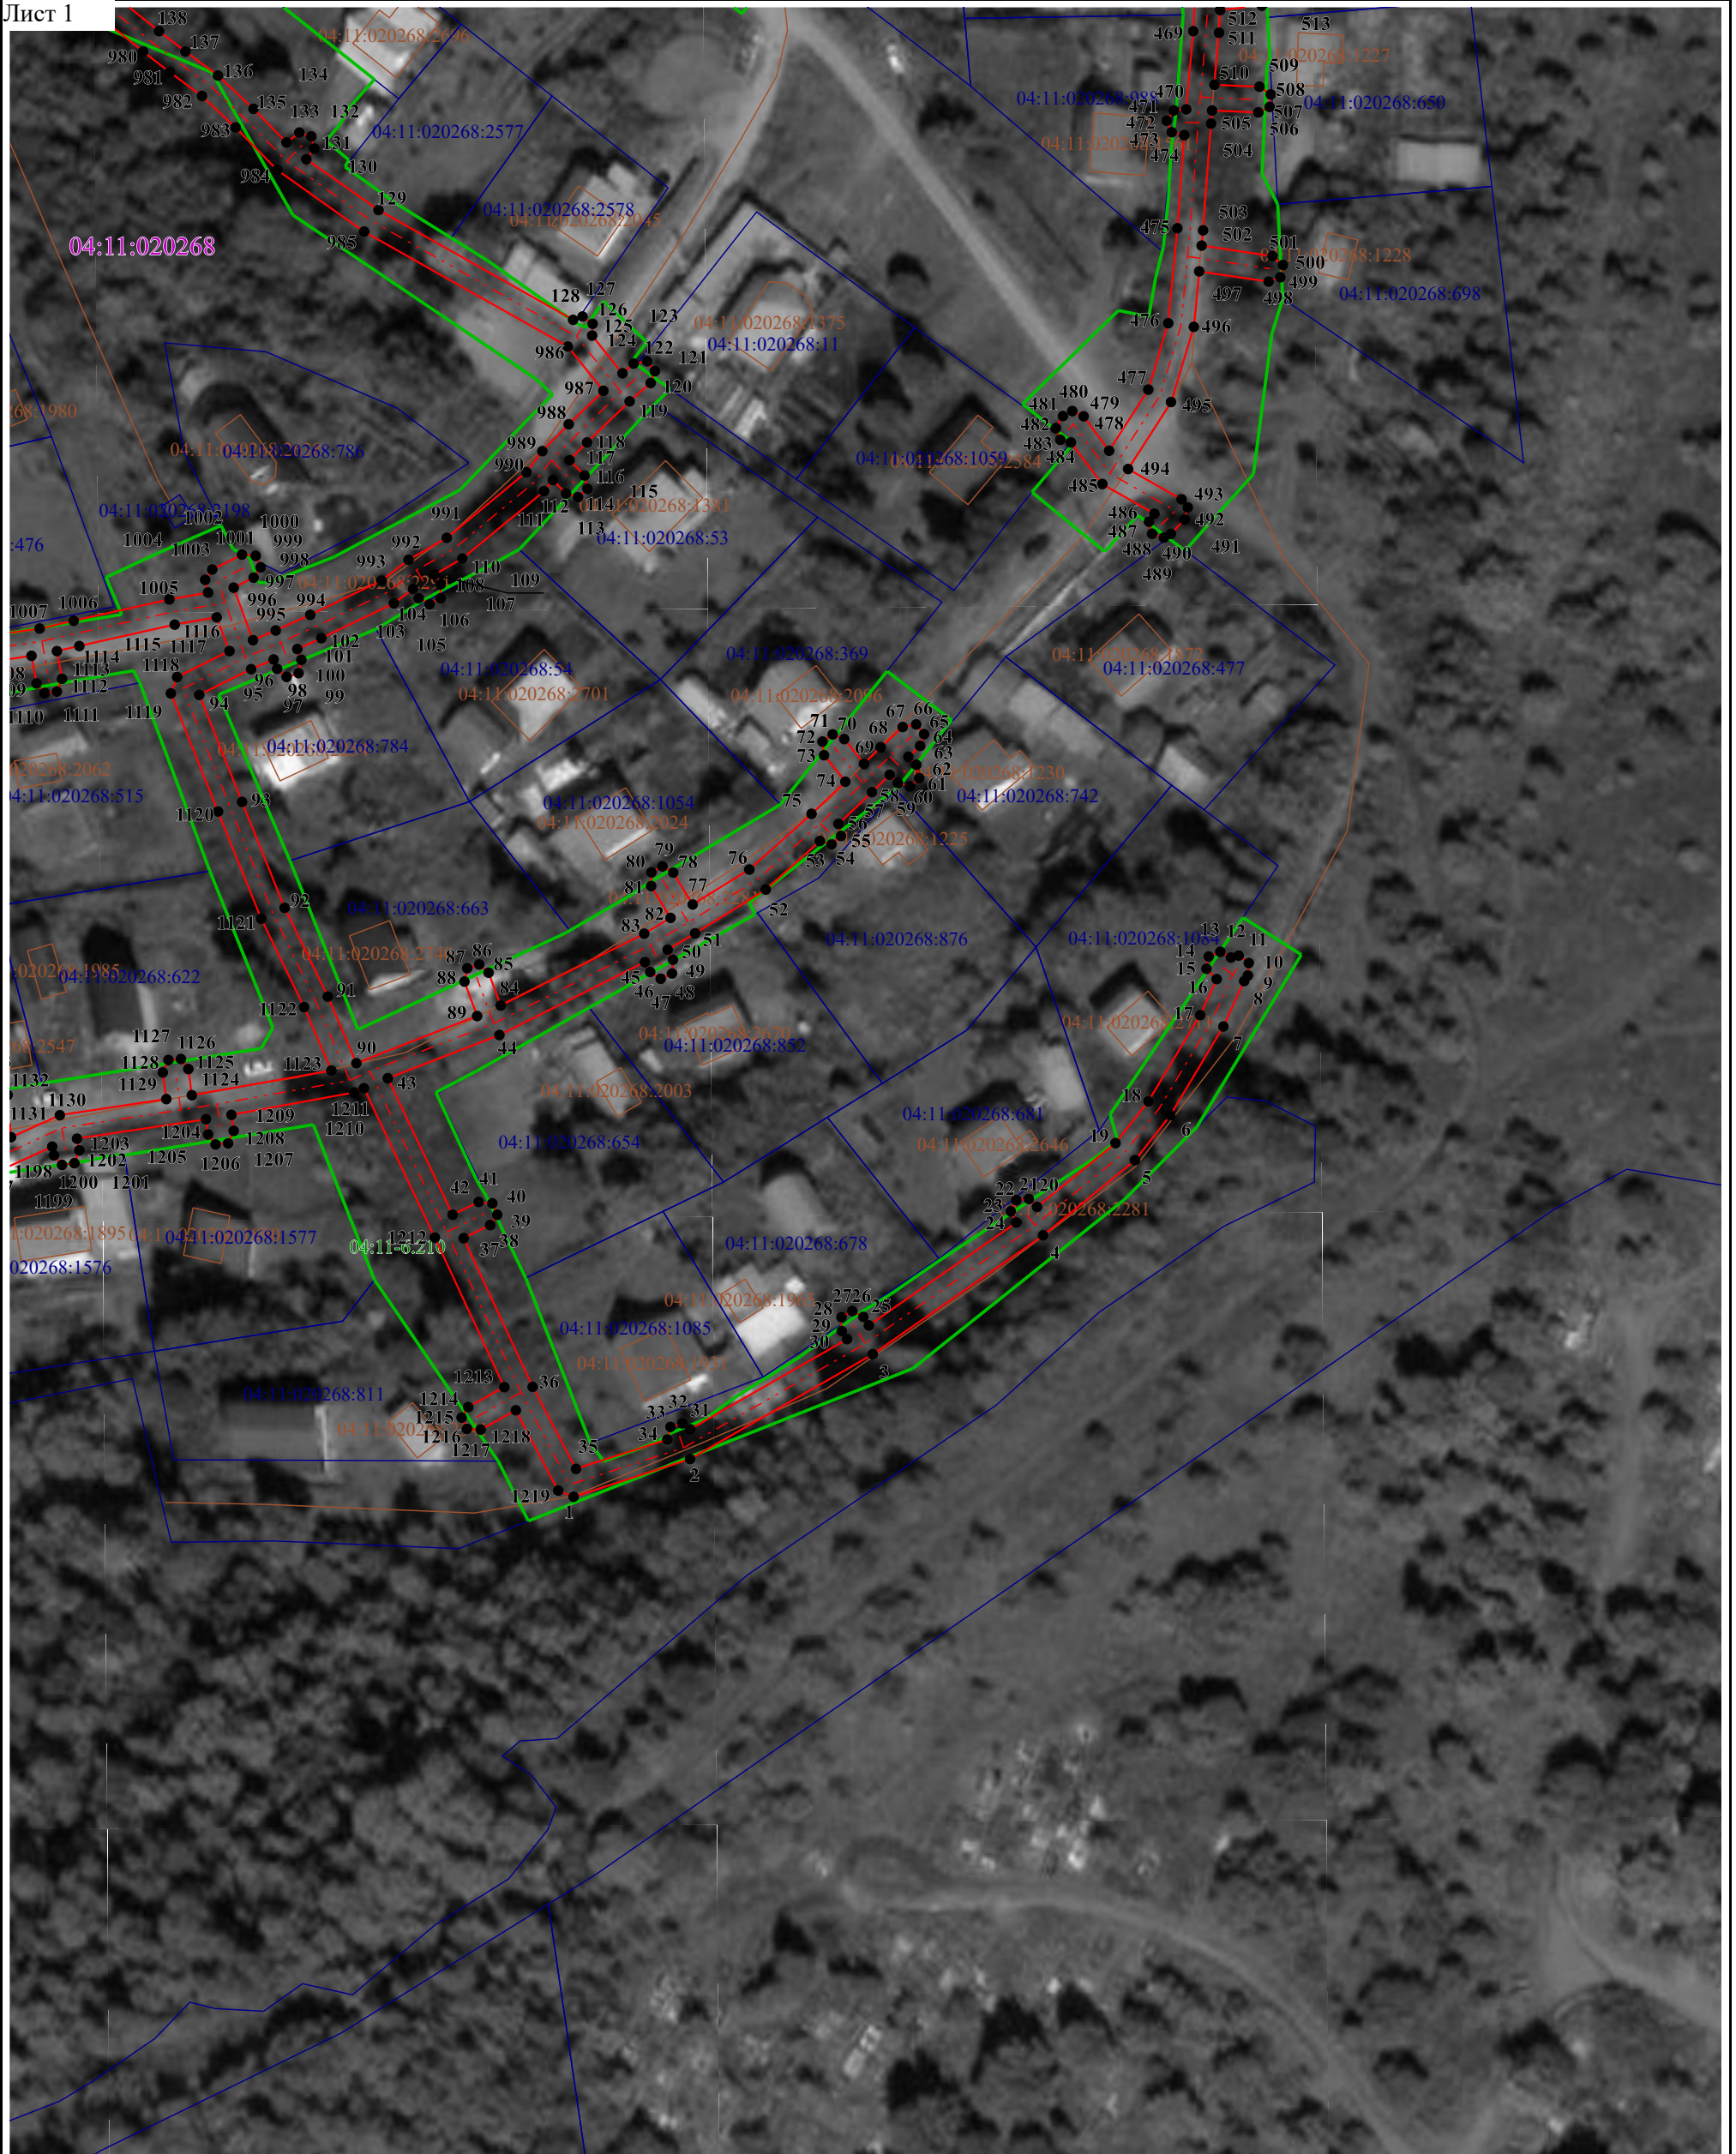

Масштаб 1:1 000

Условные обозначения:

- Граница муніципального образования

04:11:010156 - Обозначение кадастрового квартала

04:11:010156:428 - Кадастровый номер объекта капитального строительства,
учтенного в ЕГРН

_____ - Граница охранной зоны,установленная при проведении кадастровых работ

----- - Надземная часть контура образуемого сооружения

- Граница водного объекта, учтенного в ЕГРН

- Кадастровый номер земельного участка, учтенного в ЕГРН

- Реестровый номер публичного сервитута, учтенного в ЕГРН

- Подземная часть контура образуемого сооружения

- Характерная точка границы, сведения о которой позволяют однозначно определить ее положение на местности