



МИНИСТЕРСТВО
ЭКОНОМИЧЕСКОГО РАЗВИТИЯ
РЕСПУБЛИКИ АЛТАЙ
(МИНЭКОНОМРАЗВИТИЯ РА)

АЛТАЙ РЕСПУБЛИКАНЫН
ЭКОНОМИКАЛЫК ӨЗҮМИНИНГ
МИНИСТЕРСТВОЗЫ
(АР МИНЭКОНОМӨЗҮМИ)

РАСПОРЯЖЕНИЕ

ЈАКААН

от 10 сентября 2026 г. № 604

г. Горно-Алтайск

Об установлении охранной зоны газораспределительной сети

В соответствии со статьями 56, 57.1, 106 Земельного кодекса Российской Федерации, статьей 32 Федерального закона от 13 июля 2015 г. № 218-ФЗ «О государственной регистрации недвижимости», пунктами 17, 18 Правил охраны газораспределительных сетей, утвержденных постановлением Правительства Российской Федерации от 20 ноября 2000 г. № 878, подпунктом «я32.1» п. 9 Положения о Министерстве экономического развития Республики Алтай, утвержденного постановлением Правительства Республики Алтай от 20 ноября 2014 г. № 332, на основании заявления об установлении охранной зоны газораспределительной сети Общества с ограниченной ответственностью «Газпром газификация»:

1. Утвердить границы охранной зоны газораспределительной сети «Подводящий газопровод», (кадастровый номер 04:11:020268:2783, общей протяженностью 3873 м.), местоположение: Российская Федерация, Республика Алтай, городской округ город Горно-Алтайск, город Горно-Алтайск, в соответствии с описанием местоположения границ охранных зон, указанным в приложении к настоящему распоряжению (далее – охранные зоны).

2. Наложить ограничения (обременения) на части земельных участков, входящие в охранную зону, на срок эксплуатации газораспределительных сетей, указанных в пункте 1 настоящего распоряжения, определив условия их использования в соответствии с Правилами охраны газораспределительных сетей, утвержденными постановлением Правительства Российской Федерации от 20 ноября 2000 г. № 878 «Об утверждении Правил охраны газораспределительных сетей».

3. Отделу по управлению земельными ресурсами Министерства экономического развития Республики Алтай:

направить настоящее распоряжение Обществу с ограниченной ответственностью «Газпром газификация»;

направить в филиал публично-правовой компании «Роскадастр» по Республике Алтай сведения об установлении охранной зоны газораспределительной сети;

разместить настоящее распоряжение на официальном сайте Министерства экономического развития Республики Алтай.

4. Контроль за исполнением настоящего распоряжения оставляю за собой.

Министр



С.С. Боровиков

ГРАФИЧЕСКОЕ ОПИСАНИЕ
местоположения границ населенных пунктов, территориальных
зон, особо охраняемых природных территорий, зон с особыми
условиями использования территории
Охранная зона объекта "Подводящий газопровод"

(наименование объекта, местоположение границ которого описано (далее - объект))

Раздел 1

Сведения об объекте

№ п/п	Характеристики объекта	Описание характеристик
1	2	3
1	Местоположение объекта	Республика Алтай, Горно-Алтайск город.
2	Площадь объекта ± величина погрешности определения площади ($P \pm \Delta P$)	17 061 ± 46 м²
3	Иные характеристики объекта	Вид объекта реестра границ: Зона с особыми условиями использования территории Номер кадастрового района: 04:11 Наименование объекта: Охранная зона объекта "Подводящий газопровод" Вид зоны: Охранная зона трубопроводов (газопроводов, нефтепроводов и нефтепродуктопроводов, аммиакопроводов) Номер: 000000 Содержание ограничений использования объектов недвижимости: Вид объекта реестра границ: Зона с особыми условиями использования территории. В соответствии с Постановлением Правительства РФ от 20 ноября 2000 г. N 878 "Об утверждении Правил охраны газораспределительных сетей" устанавливаются следующие ограничения: а) строить объекты жилищно-гражданского и производственного назначения; б) сносить и реконструировать мосты, коллекторы, автомобильные и железные дороги с расположенными на них газораспределительными сетями без предварительного выноса этих газопроводов по согласованию с эксплуатационными организациями; в) разрушать берегоукрепительные сооружения, водопропускные устройства, земляные и иные сооружения, предохраняющие газораспределительные сети от разрушений; г) перемещать, повреждать, засыпать и уничтожать опознавательные знаки, контрольно-измерительные пункты и другие устройства газораспределительных сетей; д) устраивать свалки и склады, разливать растворы кислот, солей, щелочей и других химически активных веществ; е) огораживать и перегораживать охранные зоны, препятствовать доступу персонала эксплуатационных организаций к газораспределительным сетям, проведению обслуживания и устранению повреждений газораспределительных сетей; ж) разводить огонь и размещать источники огня; з) рыть погреба, копать и обрабатывать почву сельскохозяйственными и мелиоративными орудиями и механизмами на глубину более 0,3 метра; и) открывать калитки и двери газорегуляторных пунктов, станций катодной и дренажной защиты, люки подземных колодцев, включать или отключать электроснабжение средств связи, освещения и систем телемеханики; к) набрасывать, приставлять и привязывать к опорам и надземным газопроводам, ограждениям и зданиям газораспределительных сетей посторонние предметы, лестницы, влезать на них; л) самовольно подключаться к газораспределительным сетям.

ГРАФИЧЕСКОЕ ОПИСАНИЕ
местоположения границ населенных пунктов, территориальных
зон, особо охраняемых природных территорий, зон с особыми
условиями использования территории
Охранная зона объекта "Подводящий газопровод"

(наименование объекта, местоположение границ которого описано (далее - объект))

Раздел 1

Сведения об объекте		
№ п/п	Характеристики объекта	Описание характеристик
1	2	3
3	Иные характеристики объекта	Лесохозяйственные, сельскохозяйственные и другие работы, не подпадающие под ограничения, указанные выше, и не связанные с нарушением земельного горизонта и обработкой почвы на глубину более 0,3 метра, производятся собственниками, владельцами или пользователями земельных участков в охранной зоне газораспределительной сети при условии предварительного письменного уведомления эксплуатационной организации не менее чем за 3 рабочих дня до начала работ. Хозяйственная деятельность в охранных зонах газораспределительных сетей, не предусмотренная пунктами в вышеуказанных пунктах, при которой производится нарушение поверхности земельного участка и обработка почвы на глубину более 0,3 метра, осуществляется на основании письменного разрешения эксплуатационной организации газораспределительных сетей. Охраняемый объект: "Подводящий газопровод"

Раздел 2

Сведения о местоположении границ объекта

1. Система координат МСК-04, зона 1

2. Сведения о характерных точках границ объекта

Обозначение характерных точек границ	Координаты, м		Метод определения координат характерной точки	Средняя квадратическая погрешность положения характерной точки (Mt), м	Описание обозначения точки на местности (при наличии)
	X	Y			
1	2	3	4	5	6
1	646 400,42	1 337 447,86	Аналитический метод	0,10	-
2	646 401,90	1 337 446,62			
3	646 403,89	1 337 447,00			
4	646 411,17	1 337 442,61			
5	646 413,30	1 337 442,65			
6	646 414,20	1 337 444,36			
7	646 413,24	1 337 446,03			
8	646 406,73	1 337 449,96			
9	646 413,13	1 337 463,36			
10	646 421,42	1 337 476,91			
11	646 427,18	1 337 485,91			
12	646 432,42	1 337 481,91			
13	646 434,54	1 337 481,72			
14	646 435,63	1 337 483,32			
15	646 434,85	1 337 485,09			
16	646 429,53	1 337 489,15			
17	646 436,55	1 337 497,63			
18	646 448,75	1 337 510,12			
19	646 452,76	1 337 505,75			
20	646 454,81	1 337 505,19			
21	646 456,16	1 337 506,58			
22	646 455,71	1 337 508,46			
23	646 451,60	1 337 512,93			
24	646 466,86	1 337 527,98			
25	646 490,19	1 337 551,86			
26	646 493,36	1 337 556,18			
27	646 498,60	1 337 551,43			
28	646 500,69	1 337 551,06			
29	646 501,91	1 337 552,56			
30	646 501,28	1 337 554,39			
31	646 496,08	1 337 559,11			
32	646 510,82	1 337 571,78			
33	646 525,06	1 337 585,79			
34	646 532,49	1 337 594,48			
35	646 536,21	1 337 590,84			
36	646 538,28	1 337 590,38			
37	646 539,56	1 337 591,84			
38	646 539,01	1 337 593,69			
39	646 535,30	1 337 597,34			
40	646 543,79	1 337 604,87			
41	646 550,43	1 337 610,41			
42	646 569,44	1 337 611,38			
43	646 587,27	1 337 612,89			
44	646 612,23	1 337 614,36			
45	646 622,63	1 337 617,18			
46	646 639,91	1 337 625,64			
47	646 652,99	1 337 633,58			

Раздел 2

Сведения о местоположении границ объекта					
1	2	3	4	5	6
48	646 664,55	1 337 641,87	Аналитический метод	0,10	-
49	646 675,05	1 337 647,42			
50	646 679,08	1 337 648,93			
51	646 688,07	1 337 653,02			
52	646 692,07	1 337 654,63			
53	646 710,57	1 337 670,01			
54	646 714,91	1 337 670,41			
55	646 715,58	1 337 669,39			
56	646 717,48	1 337 669,05			
57	646 718,79	1 337 670,48			
58	646 718,78	1 337 670,94			
59	646 734,34	1 337 673,58			
60	646 736,03	1 337 673,39			
61	646 739,24	1 337 665,02			
62	646 739,54	1 337 663,78			
63	646 739,12	1 337 663,73			
64	646 737,47	1 337 662,38			
65	646 737,82	1 337 660,48			
66	646 739,62	1 337 659,76			
67	646 740,45	1 337 659,86			
68	646 744,45	1 337 642,05			
69	646 742,85	1 337 641,69			
70	646 741,34	1 337 640,20			
71	646 741,87	1 337 638,34			
72	646 743,73	1 337 637,79			
73	646 745,37	1 337 638,16			
74	646 747,76	1 337 628,48			
75	646 746,18	1 337 627,80			
76	646 745,69	1 337 625,93			
77	646 747,02	1 337 624,52			
78	646 748,81	1 337 624,61			
79	646 749,49	1 337 622,34			
80	646 754,21	1 337 603,76			
81	646 753,29	1 337 603,56			
82	646 751,77	1 337 602,08			
83	646 752,28	1 337 600,21			
84	646 754,13	1 337 599,65			
85	646 755,19	1 337 599,88			
86	646 757,16	1 337 592,12			
87	646 760,97	1 337 577,91			
88	646 759,95	1 337 577,81			
89	646 758,26	1 337 576,51			
90	646 758,56	1 337 574,59			
91	646 760,33	1 337 573,82			
92	646 761,94	1 337 573,98			
93	646 763,11	1 337 568,59			
94	646 764,97	1 337 562,42			
95	646 763,38	1 337 561,57			
96	646 763,07	1 337 559,66			
97	646 764,52	1 337 558,38			
98	646 766,13	1 337 558,59			
99	646 769,56	1 337 547,36			
100	646 767,82	1 337 546,07			
101	646 767,86	1 337 544,13			
102	646 769,52	1 337 543,13			

Раздел 2

Сведения о местоположении границ объекта					
1	2	3	4	5	6
103	646 770,83	1 337 543,52	Аналитический метод	0,10	-
104	646 772,25	1 337 539,48			
105	646 774,27	1 337 534,84			
106	646 776,41	1 337 532,48			
107	646 774,63	1 337 530,38			
108	646 774,32	1 337 528,27			
109	646 775,86	1 337 527,10			
110	646 777,67	1 337 527,78			
111	646 779,16	1 337 529,54			
112	646 786,56	1 337 521,84			
113	646 784,92	1 337 519,98			
114	646 784,56	1 337 517,88			
115	646 786,08	1 337 516,68			
116	646 787,91	1 337 517,32			
117	646 789,39	1 337 518,99			
118	646 797,24	1 337 511,30			
119	646 801,04	1 337 504,91			
120	646 808,56	1 337 495,67			
121	646 810,00	1 337 494,59			—
122	646 809,89	1 337 493,27			
123	646 811,30	1 337 491,94			
124	646 812,39	1 337 492,00			
125	646 814,70	1 337 488,38			-
126	646 808,89	1 337 477,02			
127	646 800,70	1 337 467,10			
128	646 797,93	1 337 459,72			
129	646 797,87	1 337 458,51			
130	646 802,99	1 337 439,31			
131	646 794,32	1 337 439,48			
132	646 783,01	1 337 437,95			
133	646 779,07	1 337 436,77			
134	646 764,78	1 337 432,17			
135	646 757,66	1 337 462,51			
136	646 759,01	1 337 463,93			
137	646 758,47	1 337 465,79			
138	646 756,60	1 337 466,32			
139	646 754,81	1 337 465,90			
140	646 753,85	1 337 465,36			
141	646 753,32	1 337 463,49			
142	646 760,89	1 337 431,27			
143	646 747,04	1 337 429,26			
144	646 741,51	1 337 427,12			
145	646 740,25	1 337 425,40			
146	646 741,06	1 337 423,65			
147	646 742,98	1 337 423,40			
148	646 747,85	1 337 425,33			
149	646 763,62	1 337 427,62			
150	646 780,25	1 337 432,95			
151	646 783,71	1 337 434,00			
152	646 794,40	1 337 435,48			
153	646 805,37	1 337 435,26			
154	646 810,31	1 337 434,18			
155	646 812,18	1 337 431,63			
156	646 813,53	1 337 426,97			
157	646 813,85	1 337 422,98			

Раздел 2

Сведения о местоположении границ объекта					
1	2	3	4	5	6
158	646 812,08	1 337 422,61	Аналитический метод	0,10	-
159	646 810,55	1 337 421,13			
160	646 811,06	1 337 419,26			
161	646 812,91	1 337 418,69			
162	646 814,43	1 337 419,02			
163	646 816,06	1 337 411,18			
164	646 818,54	1 337 400,88			
165	646 816,90	1 337 400,53			
166	646 815,37	1 337 399,05			
167	646 815,87	1 337 397,18			
168	646 817,73	1 337 396,62			
169	646 819,32	1 337 396,95			
170	646 820,72	1 337 387,96			
171	646 822,31	1 337 376,00			
172	646 820,39	1 337 375,30			
173	646 819,85	1 337 373,44			
174	646 821,14	1 337 371,99			
175	646 822,86	1 337 372,03			
176	646 826,11	1 337 350,26			
177	646 825,01	1 337 349,66			
178	646 824,54	1 337 347,78			
179	646 825,88	1 337 346,39			
180	646 826,97	1 337 346,36			
181	646 829,15	1 337 333,09			
182	646 830,47	1 337 326,42			
183	646 828,89	1 337 325,72			
184	646 828,42	1 337 323,84			
185	646 829,76	1 337 322,44			
186	646 831,12	1 337 322,47			
187	646 831,69	1 337 318,21			
188	646 832,42	1 337 312,74			
189	646 832,85	1 337 311,75			
190	646 834,64	1 337 311,01			
191	646 836,32	1 337 311,21			
192	646 837,11	1 337 305,68			
193	646 837,09	1 337 299,28			
194	646 828,32	1 337 299,63			
195	646 816,12	1 337 298,88			
196	646 810,09	1 337 297,59			
197	646 804,29	1 337 295,80			
198	646 796,64	1 337 292,15			
199	646 791,28	1 337 288,58			
200	646 787,72	1 337 295,46			
201	646 785,42	1 337 299,91			
202	646 784,62	1 337 306,98			
203	646 784,57	1 337 312,40			
204	646 790,62	1 337 313,23			
205	646 792,25	1 337 314,59			
206	646 791,89	1 337 316,49			
207	646 790,08	1 337 317,19			
208	646 782,28	1 337 316,13			
209	646 780,55	1 337 314,13			
210	646 780,60	1 337 308,52			
211	646 769,31	1 337 306,48			
212	646 766,85	1 337 306,68			

Раздел 2

Сведения о местоположении границ объекта					
1	2	3	4	5	6
213	646 755,05	1 337 323,35	Аналитический метод	0,10	-
214	646 757,10	1 337 324,42			
215	646 758,17	1 337 326,25			
216	646 757,18	1 337 327,92			
217	646 755,25	1 337 327,97			
218	646 752,89	1 337 326,74			
219	646 743,03	1 337 341,22			
220	646 744,12	1 337 342,21			
221	646 744,70	1 337 344,26			
222	646 743,32	1 337 345,62			
223	646 741,43	1 337 345,17			
224	646 740,42	1 337 344,25			
225	646 720,97	1 337 363,70			
226	646 724,76	1 337 366,67			
227	646 725,48	1 337 368,67			
228	646 724,21	1 337 370,12			
229	646 722,29	1 337 369,82			
230	646 717,55	1 337 366,10			
231	646 702,51	1 337 370,62			
232	646 699,12	1 337 371,41			
233	646 694,64	1 337 373,05			
234	646 690,18	1 337 375,72			
235	646 683,23	1 337 385,94			
236	646 686,70	1 337 388,22			
237	646 687,59	1 337 390,15			
238	646 686,44	1 337 391,71			
239	646 684,51	1 337 391,56			
240	646 681,04	1 337 389,28			
241	646 665,21	1 337 414,30			
242	646 668,54	1 337 416,34			
243	646 669,49	1 337 418,24			
244	646 668,39	1 337 419,84			
245	646 666,46	1 337 419,75			
246	646 663,15	1 337 417,73			
247	646 652,90	1 337 435,58			
248	646 659,78	1 337 439,11			
249	646 660,87	1 337 440,93			
250	646 659,89	1 337 442,60			
251	646 657,96	1 337 442,66			
252	646 651,14	1 337 439,17			
253	646 650,30	1 337 441,17			
254	646 649,14	1 337 443,58			
255	646 646,43	1 337 444,50			
256	646 633,68	1 337 437,96			
257	646 632,59	1 337 436,13			
258	646 633,57	1 337 434,46			
259	646 635,50	1 337 434,40			
260	646 646,43	1 337 440,00			
261	646 648,39	1 337 435,41			
262	646 658,97	1 337 416,97			
263	646 649,71	1 337 411,45			
264	646 648,74	1 337 409,56			
265	646 649,82	1 337 407,96			
266	646 651,76	1 337 408,02			
267	646 660,98	1 337 413,51			

Раздел 2

Сведения о местоположении границ объекта					
1	2	3	4	5	6
268	646 678,74	1 337 385,42	Аналитический метод	0,10	-
269	646 687,74	1 337 372,52			
270	646 692,74	1 337 369,52			
271	646 697,86	1 337 367,61			
272	646 699,84	1 337 367,13			
273	646 699,34	1 337 358,11			
274	646 700,36	1 337 356,25			
275	646 702,30	1 337 356,24			
276	646 703,33	1 337 357,88			
277	646 703,79	1 337 366,06			
278	646 716,91	1 337 362,12			
279	646 734,43	1 337 344,48			
280	646 727,25	1 337 338,27			
281	646 726,63	1 337 336,23			
282	646 727,98	1 337 334,84			
283	646 729,87	1 337 335,24			
284	646 737,30	1 337 341,68			
285	646 738,87	1 337 340,22			
286	646 751,26	1 337 321,90			
287	646 744,35	1 337 316,61			
288	646 743,60	1 337 314,62			
289	646 744,86	1 337 313,15			
290	646 746,78	1 337 313,44			
291	646 753,56	1 337 318,63			
292	646 759,77	1 337 310,06			
293	646 752,28	1 337 305,50			
294	646 751,33	1 337 303,60			
295	646 752,43	1 337 302,00			
296	646 754,36	1 337 302,08			
297	646 762,04	1 337 306,75			
298	646 764,02	1 337 303,68			
299	646 765,54	1 337 302,77			
300	646 769,77	1 337 302,50			
301	646 780,87	1 337 304,51			
302	646 781,49	1 337 299,09			
303	646 784,17	1 337 293,63			
304	646 788,19	1 337 285,84			
305	646 778,84	1 337 272,71			
306	646 769,71	1 337 272,01			
307	646 767,86	1 337 270,11			
308	646 767,30	1 337 257,50			
309	646 768,95	1 337 243,48			
310	646 765,55	1 337 235,17			
311	646 760,51	1 337 226,22			
312	646 757,46	1 337 220,82			
313	646 758,11	1 337 220,24			
314	646 756,76	1 337 217,75			
315	646 756,17	1 337 214,90			
316	646 756,46	1 337 211,84			
317	646 757,62	1 337 209,09			
318	646 758,83	1 337 207,49			
319	646 760,18	1 337 206,04			
320	646 762,27	1 337 204,33			
321	646 764,06	1 337 203,46			
322	646 766,99	1 337 202,86			

Раздел 2

Сведения о местоположении границ объекта					
1	2	3	4	5	6
323	646 769,97	1 337 203,16	Аналитический метод	0,10	-
324	646 772,72	1 337 204,32			
325	646 775,32	1 337 206,46			
326	646 779,34	1 337 197,92			
327	646 782,76	1 337 190,44			
328	646 786,34	1 337 179,81			
329	646 791,09	1 337 166,11			
330	646 797,68	1 337 152,01			
331	646 808,36	1 337 132,27			
332	646 814,31	1 337 120,78			
333	646 820,50	1 337 107,96			
334	646 824,66	1 337 097,50			
335	646 827,32	1 337 096,40			
336	646 840,96	1 337 102,37			
337	646 844,47	1 337 097,61			
338	646 846,44	1 337 096,83			
339	646 847,94	1 337 098,07			
340	646 847,69	1 337 099,99			
341	646 843,23	1 337 106,03			
342	646 840,82	1 337 106,67			
343	646 827,62	1 337 100,90			
344	646 824,19	1 337 109,50			
345	646 817,90	1 337 122,54			
346	646 811,90	1 337 134,13			
347	646 801,28	1 337 153,76			
348	646 794,75	1 337 167,71			
349	646 790,12	1 337 181,10			
350	646 786,51	1 337 191,82			
351	646 782,97	1 337 199,59			
352	646 777,99	1 337 210,06			
353	646 778,75	1 337 212,63			
354	646 778,54	1 337 216,60			
355	646 777,85	1 337 218,48			
356	646 776,16	1 337 220,94			
357	646 774,32	1 337 222,87			
358	646 770,94	1 337 224,95			
359	646 768,01	1 337 225,55			
360	646 764,46	1 337 225,08			
361	646 769,21	1 337 233,54			
362	646 772,99	1 337 243,44			
363	646 771,30	1 337 257,48			
364	646 771,78	1 337 268,16			
365	646 780,08	1 337 268,79			
366	646 781,56	1 337 269,63			
367	646 791,95	1 337 284,21			
368	646 798,50	1 337 288,61			
369	646 805,61	1 337 292,03			
370	646 811,02	1 337 293,70			
371	646 814,48	1 337 294,45			
372	646 815,01	1 337 292,83			
373	646 816,83	1 337 292,16			
374	646 818,36	1 337 293,35			
375	646 818,44	1 337 295,01			
376	646 828,26	1 337 295,62			
377	646 839,01	1 337 295,20			

Раздел 2

Сведения о местоположении границ объекта					
1	2	3	4	5	6
378	646 846,26	1 337 295,14	Аналитический метод	0,10	-
379	646 850,36	1 337 295,10			
380	646 852,19	1 337 294,98			
381	646 852,45	1 337 293,75			
382	646 854,11	1 337 292,76			
383	646 855,84	1 337 293,64			
384	646 856,20	1 337 294,87			
385	646 876,62	1 337 295,24			
386	646 876,79	1 337 292,49			
387	646 878,47	1 337 291,52			
388	646 880,18	1 337 292,43			
389	646 880,64	1 337 295,38			
390	646 908,36	1 337 296,82			
391	646 930,75	1 337 297,53			
392	646 933,00	1 337 285,85			
393	646 931,63	1 337 284,38			
394	646 932,20	1 337 282,53			
395	646 933,78	1 337 282,04			
396	646 934,50	1 337 278,76			
397	646 941,36	1 337 246,77			
398	646 943,63	1 337 234,67			
399	646 945,08	1 337 231,35			
400	646 938,38	1 337 228,28			
401	646 936,65	1 337 233,48			
402	646 936,14	1 337 234,30			
403	646 933,19	1 337 237,07			
404	646 928,69	1 337 240,15			
405	646 927,86	1 337 240,48			
406	646 923,01	1 337 241,17			
407	646 912,69	1 337 240,40			
408	646 900,93	1 337 239,38			
409	646 898,81	1 337 239,19			
410	646 894,50	1 337 239,01			
411	646 894,34	1 337 243,79			
412	646 893,16	1 337 245,56			
413	646 891,23	1 337 245,39			
414	646 890,35	1 337 243,66			
415	646 890,51	1 337 238,64			
416	646 876,95	1 337 236,59			
417	646 866,76	1 337 234,94			
418	646 857,75	1 337 233,64			
419	646 849,20	1 337 231,87			
420	646 848,44	1 337 235,16			
421	646 847,27	1 337 236,55			
422	646 845,34	1 337 236,60			
423	646 843,45	1 337 236,38			
424	646 843,33	1 337 236,58			
425	646 842,44	1 337 237,03			
426	646 840,58	1 337 236,48			
427	646 840,07	1 337 234,61			
428	646 840,66	1 337 232,96			
429	646 842,46	1 337 232,23			
430	646 844,94	1 337 232,53			
431	646 846,18	1 337 226,02			
432	646 843,95	1 337 224,94			

Раздел 2

Сведения о местоположении границ объекта					
1	2	3	4	5	6
433	646 842,95	1 337 222,59	Аналитический метод	0,10	-
434	646 844,46	1 337 217,48			
435	646 839,24	1 337 215,28			
436	646 838,10	1 337 213,49			
437	646 839,03	1 337 211,79			
438	646 840,96	1 337 211,67			
439	646 841,20	1 337 211,79			
440	646 843,74	1 337 206,70			
441	646 848,00	1 337 195,74			
442	646 850,01	1 337 190,06			
443	646 848,91	1 337 189,13			
444	646 848,91	1 337 187,19			
445	646 850,54	1 337 186,15			
446	646 851,56	1 337 186,36			
447	646 854,85	1 337 179,48			
448	646 855,13	1 337 179,05			
449	646 856,29	1 337 177,68			
450	646 858,67	1 337 172,23			
451	646 857,55	1 337 171,12			
452	646 857,73	1 337 169,19			
453	646 859,46	1 337 168,32			
454	646 860,28	1 337 168,56			
455	646 861,55	1 337 165,69			
456	646 866,19	1 337 157,83			
457	646 870,97	1 337 147,29			
458	646 869,93	1 337 146,42			
459	646 869,87	1 337 144,49			
460	646 871,48	1 337 143,41			
461	646 872,58	1 337 143,63			
462	646 874,47	1 337 138,67			
463	646 880,40	1 337 126,16			
464	646 878,77	1 337 124,67			
465	646 879,01	1 337 122,74			
466	646 880,76	1 337 121,93			
467	646 882,14	1 337 122,52			
468	646 886,81	1 337 112,89			
469	646 889,44	1 337 107,49			
470	646 890,81	1 337 104,41			
471	646 888,98	1 337 102,98			
472	646 889,09	1 337 101,05			
473	646 890,78	1 337 100,11			
474	646 892,45	1 337 100,75			
475	646 893,78	1 337 097,78			
476	646 896,60	1 337 092,12			
477	646 898,01	1 337 089,28			
478	646 899,66	1 337 085,03			
479	646 897,84	1 337 083,63			
480	646 897,92	1 337 081,69			
481	646 899,61	1 337 080,74			
482	646 901,30	1 337 081,37			
483	646 903,50	1 337 076,98			
484	646 904,41	1 337 070,22			
485	646 904,68	1 337 069,44			
486	646 908,94	1 337 062,43			
487	646 914,55	1 337 051,51			

Раздел 2

Сведения о местоположении границ объекта					
1	2	3	4	5	6
488	646 919,76	1 337 043,26	Аналитический метод	0,10	-
489	646 920,52	1 337 041,47			
490	646 917,91	1 337 040,40			
491	646 916,67	1 337 038,68			
492	646 917,50	1 337 036,93			
493	646 919,42	1 337 036,70			
494	646 922,22	1 337 037,84			
495	646 924,10	1 337 034,25			
496	646 926,66	1 337 029,06			
497	646 928,17	1 337 026,83			
498	646 930,10	1 337 026,84			
499	646 931,12	1 337 028,49			
500	646 931,00	1 337 029,05			
501	646 937,81	1 337 032,74			
502	646 938,85	1 337 034,59			
503	646 937,83	1 337 036,24			
504	646 935,90	1 337 036,26			
505	646 929,33	1 337 032,69			
506	646 927,68	1 337 036,04			
507	646 924,96	1 337 041,23			
508	646 924,12	1 337 043,23			
509	646 927,56	1 337 044,90			
510	646 928,68	1 337 046,70			
511	646 927,74	1 337 048,40			
512	646 925,80	1 337 048,50			
513	646 922,27	1 337 046,78			
514	646 918,07	1 337 053,42			
515	646 912,47	1 337 064,32			
516	646 908,32	1 337 071,16			
517	646 907,47	1 337 077,48			
518	646 910,83	1 337 078,90			
519	646 912,05	1 337 080,64			
520	646 911,20	1 337 082,38			
521	646 909,28	1 337 082,58			
522	646 905,88	1 337 081,15			
523	646 901,04	1 337 092,16			
524	646 904,87	1 337 094,22			
525	646 905,93	1 337 096,07			
526	646 904,92	1 337 097,72			
527	646 902,98	1 337 097,75			
528	646 899,26	1 337 095,75			
529	646 897,41	1 337 099,45			
530	646 895,21	1 337 104,37			
531	646 893,07	1 337 109,15			
532	646 891,33	1 337 112,75			
533	646 895,16	1 337 114,40			
534	646 896,37	1 337 116,15			
535	646 895,51	1 337 117,88			
536	646 893,58	1 337 118,07			
537	646 889,58	1 337 116,35			
538	646 884,77	1 337 126,29			
539	646 878,12	1 337 140,31			
540	646 877,06	1 337 143,10			
541	646 881,65	1 337 145,07			
542	646 882,86	1 337 146,82			

Раздел 2

Сведения о местоположении границ объекта					
1	2	3	4	5	6
543	646 882,00	1 337 148,55	Аналитический метод	0,10	-
544	646 880,08	1 337 148,75			
545	646 875,58	1 337 146,82			
546	646 869,79	1 337 159,58			
547	646 867,84	1 337 162,91			
548	646 872,74	1 337 165,84			
549	646 873,71	1 337 167,73			
550	646 872,63	1 337 169,33			
551	646 870,69	1 337 169,27			
552	646 865,80	1 337 166,36			
553	646 865,06	1 337 167,62			
554	646 860,60	1 337 177,81			
555	646 866,35	1 337 180,65			
556	646 867,46	1 337 182,46			
557	646 866,51	1 337 184,15			
558	646 864,57	1 337 184,24			
559	646 858,52	1 337 181,24			
560	646 854,35	1 337 189,80			
561	646 851,76	1 337 197,10			
562	646 847,43	1 337 208,24			
563	646 844,89	1 337 213,36			
564	646 850,20	1 337 215,40			
565	646 851,48	1 337 217,09			
566	646 850,69	1 337 218,86			
567	646 849,77	1 337 219,25			
568	646 848,21	1 337 218,92			
569	646 847,26	1 337 222,13			
570	646 849,17	1 337 222,96			
571	646 850,36	1 337 225,08			
572	646 849,94	1 337 227,93			
573	646 858,38	1 337 229,69			
574	646 867,34	1 337 230,99			
575	646 877,56	1 337 232,64			
576	646 892,76	1 337 234,94			
577	646 899,82	1 337 235,27			
578	646 901,03	1 337 234,76			
579	646 902,56	1 337 235,50			
580	646 913,00	1 337 236,41			
581	646 923,08	1 337 237,16			
582	646 926,81	1 337 236,60			
583	646 930,79	1 337 233,86			
584	646 933,02	1 337 231,74			
585	646 935,27	1 337 224,98			
586	646 937,57	1 337 218,34			
587	646 940,18	1 337 210,60			
588	646 938,27	1 337 209,37			
589	646 938,19	1 337 207,44			
590	646 939,79	1 337 206,35			
591	646 941,51	1 337 206,82			
592	646 944,88	1 337 197,71			
593	646 947,28	1 337 189,72			
594	646 947,52	1 337 189,21			
595	646 948,27	1 337 188,05			
596	646 948,03	1 337 186,14			
597	646 948,62	1 337 185,33			

Раздел 2

Сведения о местоположении границ объекта					
1	2	3	4	5	6
598	646 949,79	1 337 184,93	Аналитический метод	0,10	-
599	646 950,24	1 337 183,60			
600	646 953,35	1 337 177,40			
601	646 958,43	1 337 168,53			
602	646 963,93	1 337 159,31			
603	646 969,11	1 337 149,33			
604	646 968,31	1 337 148,05			
605	646 969,07	1 337 146,27			
606	646 970,50	1 337 145,92			
607	646 971,88	1 337 141,40			
608	646 974,81	1 337 135,23			
609	646 976,90	1 337 129,81			
610	646 974,85	1 337 128,73			
611	646 971,73	1 337 127,93			
612	646 965,72	1 337 125,45			
613	646 964,49	1 337 123,72			
614	646 965,33	1 337 121,97			
615	646 967,25	1 337 121,75			
616	646 973,12	1 337 124,18			
617	646 976,04	1 337 124,90			
618	646 980,33	1 337 127,09			
619	646 981,27	1 337 129,56			
620	646 980,42	1 337 131,83			
621	646 978,51	1 337 136,75			
622	646 976,31	1 337 141,39			
623	646 982,93	1 337 144,88			
624	646 983,99	1 337 146,72			
625	646 982,99	1 337 148,38			
626	646 981,06	1 337 148,42			
627	646 974,90	1 337 145,17			
628	646 973,76	1 337 148,98			
629	646 968,36	1 337 159,46			
630	646 974,24	1 337 162,63			
631	646 975,30	1 337 164,47			
632	646 974,29	1 337 166,13			
633	646 972,35	1 337 166,15			
634	646 966,41	1 337 162,96			
635	646 961,89	1 337 170,53			
636	646 956,85	1 337 179,34			
637	646 953,89	1 337 185,25			
638	646 953,05	1 337 187,90			
639	646 951,03	1 337 191,15			
640	646 949,28	1 337 196,96			
641	646 958,25	1 337 199,42			
642	646 959,68	1 337 200,99			
643	646 959,07	1 337 202,82			
644	646 957,19	1 337 203,28			
645	646 948,02	1 337 200,76			
646	646 944,54	1 337 210,17			
647	646 941,36	1 337 219,63			
648	646 939,67	1 337 224,49			
649	646 943,51	1 337 226,09			
650	646 948,60	1 337 228,63			
651	646 956,01	1 337 232,96			
652	646 961,06	1 337 235,98			

Раздел 2

Сведения о местоположении границ объекта					
1	2	3	4	5	6
653	646 969,44	1 337 241,27	Аналитический метод	0,10	-
654	646 971,53	1 337 242,49			
655	646 976,02	1 337 244,06			
656	646 983,35	1 337 248,62			
657	646 989,55	1 337 254,19			
658	646 991,30	1 337 256,79			
659	646 994,39	1 337 254,72			
660	646 996,52	1 337 254,65			
661	646 997,51	1 337 256,32			
662	646 996,63	1 337 258,04			
663	646 993,65	1 337 260,04			
664	646 997,63	1 337 265,32			
665	647 000,25	1 337 271,51			
666	647 003,19	1 337 282,03			
667	647 004,46	1 337 287,42			
668	647 010,12	1 337 285,83			
669	647 012,16	1 337 286,43			
670	647 012,58	1 337 288,32			
671	647 011,20	1 337 289,68			
672	647 005,31	1 337 291,33			
673	647 006,54	1 337 297,58			
674	647 012,12	1 337 297,63			
675	647 013,91	1 337 298,78			
676	647 013,79	1 337 300,71			
677	647 012,09	1 337 301,63			
678	647 006,91	1 337 301,58			
679	647 007,01	1 337 312,33			
680	647 005,96	1 337 321,07			
681	647 003,45	1 337 330,11			
682	647 006,86	1 337 330,84			
683	647 008,39	1 337 332,32			
684	647 007,88	1 337 334,19			
685	647 006,02	1 337 334,75			
686	647 002,38	1 337 333,97			
687	647 000,70	1 337 340,18			
688	646 997,15	1 337 352,94			
689	646 995,34	1 337 358,17			
690	646 999,89	1 337 359,59			
691	647 001,27	1 337 361,21			
692	647 000,60	1 337 363,02			
693	646 998,70	1 337 363,41			
694	646 993,96	1 337 361,94			
695	646 990,15	1 337 371,53			
696	646 996,16	1 337 377,10			
697	646 996,72	1 337 379,15			
698	646 995,32	1 337 380,50			
699	646 993,44	1 337 380,03			
700	646 987,64	1 337 374,65			
701	646 986,85	1 337 374,98			
702	646 977,97	1 337 375,85			
703	646 962,54	1 337 374,99			
704	646 961,80	1 337 375,15			
705	646 959,80	1 337 374,43			
706	646 959,49	1 337 372,51			
707	646 960,27	1 337 371,58			

Раздел 2

Сведения о местоположении границ объекта					
1	2	3	4	5	6
708	646 960,46	1 337 369,17	Аналитический метод	0,10	-
709	646 962,13	1 337 368,20			
710	646 963,85	1 337 369,10			
711	646 964,25	1 337 371,08			
712	646 978,04	1 337 371,85			
713	646 985,85	1 337 371,06			
714	646 989,33	1 337 362,77			
715	646 988,21	1 337 362,39			
716	646 986,88	1 337 360,74			
717	646 987,60	1 337 358,94			
718	646 989,51	1 337 358,60			
719	646 990,79	1 337 359,04			
720	646 993,35	1 337 351,69			
721	646 996,25	1 337 341,25			
722	646 994,70	1 337 340,97			
723	646 993,13	1 337 339,55			
724	646 993,57	1 337 337,66			
725	646 995,40	1 337 337,03			
726	646 997,32	1 337 337,37			
727	646 999,02	1 337 331,09			
728	647 002,06	1 337 320,15			
729	647 003,02	1 337 311,99			
730	647 002,90	1 337 299,77			
731	647 001,04	1 337 290,33			
732	646 999,32	1 337 283,06			
733	646 996,43	1 337 272,72			
734	646 994,05	1 337 267,12			
735	646 989,18	1 337 260,79			
736	646 986,37	1 337 256,64			
737	646 980,82	1 337 251,73			
738	646 974,49	1 337 247,76			
739	646 969,68	1 337 246,04			
740	646 967,39	1 337 244,70			
741	646 958,98	1 337 239,40			
742	646 948,60	1 337 233,26			
743	646 947,51	1 337 235,64			
744	646 945,29	1 337 247,53			
745	646 938,81	1 337 277,79			
746	646 942,80	1 337 278,96			
747	646 944,21	1 337 280,55			
748	646 943,56	1 337 282,38			
749	646 941,67	1 337 282,80			
750	646 937,95	1 337 281,71			
751	646 934,37	1 337 299,87			
752	646 933,63	1 337 307,64			
753	646 935,94	1 337 308,48			
754	646 936,42	1 337 310,35			
755	646 935,09	1 337 311,76			
756	646 933,18	1 337 311,63			
757	646 932,37	1 337 318,04			
758	646 933,19	1 337 318,16			
759	646 934,79	1 337 319,55			
760	646 934,39	1 337 321,45			
761	646 932,58	1 337 322,12			
762	646 931,77	1 337 321,99			

Раздел 2

Сведения о местоположении границ объекта					
1	2	3	4	5	6
763	646 927,99	1 337 343,25	Аналитический метод	0,10	-
764	646 926,90	1 337 350,59			
765	646 928,16	1 337 352,16			
766	646 927,46	1 337 353,96			
767	646 926,24	1 337 354,37			
768	646 924,16	1 337 364,82			
769	646 920,92	1 337 380,82			
770	646 920,15	1 337 382,03			
771	646 907,63	1 337 391,30			
772	646 898,92	1 337 396,68			
773	646 899,11	1 337 397,75			
774	646 897,97	1 337 399,31			
775	646 896,06	1 337 399,18			
776	646 894,65	1 337 399,51			
777	646 893,18	1 337 398,24			
778	646 893,48	1 337 396,33			
779	646 895,26	1 337 394,24			
780	646 903,39	1 337 389,23			
781	646 899,75	1 337 385,00			
782	646 899,43	1 337 382,90			
783	646 900,96	1 337 381,72			
784	646 902,78	1 337 382,39			
785	646 906,74	1 337 386,98			
786	646 917,16	1 337 379,27			
787	646 919,84	1 337 366,00			
788	646 916,30	1 337 365,28			
789	646 914,76	1 337 363,82			
790	646 915,24	1 337 361,95			
791	646 917,09	1 337 361,36			
792	646 920,63	1 337 362,07			
793	646 922,71	1 337 351,58			
794	646 923,76	1 337 344,51			
795	646 920,39	1 337 343,83			
796	646 918,85	1 337 342,37			
797	646 919,33	1 337 340,49			
798	646 921,18	1 337 339,91			
799	646 924,40	1 337 340,56			
800	646 928,16	1 337 319,41			
801	646 930,20	1 337 301,51			
802	646 910,12	1 337 300,87			
803	646 909,73	1 337 305,92			
804	646 908,47	1 337 307,63			
805	646 906,55	1 337 307,37			
806	646 905,74	1 337 305,61			
807	646 906,12	1 337 300,71			
808	646 878,71	1 337 299,28			
809	646 854,41	1 337 298,84			
810	646 852,59	1 337 298,96			
811	646 852,99	1 337 303,88			
812	646 852,01	1 337 305,77			
813	646 850,08	1 337 305,82			
814	646 849,01	1 337 304,21			
815	646 848,59	1 337 299,12			
816	646 846,30	1 337 299,14			
817	646 841,09	1 337 299,18			

Раздел 2

Сведения о местоположении границ объекта					
1	2	3	4	5	6
818	646 841,11	1 337 305,82	Аналитический метод	0,10	-
819	646 840,01	1 337 313,70			
820	646 838,79	1 337 315,27			
821	646 836,13	1 337 315,21			
822	646 835,66	1 337 318,74			
823	646 834,79	1 337 325,25			
824	646 833,48	1 337 331,80			
825	646 837,84	1 337 332,58			
826	646 839,41	1 337 334,01			
827	646 838,97	1 337 335,89			
828	646 837,14	1 337 336,52			
829	646 832,76	1 337 335,74			
830	646 830,58	1 337 349,06			
831	646 830,28	1 337 350,19			
832	646 834,38	1 337 350,91			
833	646 835,96	1 337 352,33			
834	646 835,52	1 337 354,22			
835	646 833,69	1 337 354,85			
836	646 829,45	1 337 354,11			
837	646 828,09	1 337 363,65			
838	646 832,17	1 337 364,07			
839	646 833,85	1 337 365,37			
840	646 833,55	1 337 367,28			
841	646 831,77	1 337 368,05			
842	646 827,52	1 337 367,62			
843	646 824,93	1 337 386,62			
844	646 828,05	1 337 387,20			
845	646 829,61	1 337 388,64			
846	646 829,16	1 337 390,52			
847	646 827,32	1 337 391,13			
848	646 824,36	1 337 390,59			
849	646 822,95	1 337 399,66			
850	646 820,48	1 337 409,92			
851	646 824,34	1 337 410,49			
852	646 825,96	1 337 411,87			
853	646 825,57	1 337 413,76			
854	646 823,76	1 337 414,45			
855	646 819,60	1 337 413,83			
856	646 817,96	1 337 421,67			
857	646 817,43	1 337 427,89			
858	646 815,62	1 337 433,70			
859	646 813,09	1 337 437,15			
860	646 811,91	1 337 437,92			
861	646 807,22	1 337 438,95			
862	646 801,90	1 337 458,92			
863	646 804,33	1 337 465,37			
864	646 812,10	1 337 474,62			
865	646 818,78	1 337 487,57			
866	646 818,69	1 337 489,56			
867	646 814,06	1 337 496,56			
868	646 811,49	1 337 498,40			
869	646 804,40	1 337 507,08			
870	646 800,23	1 337 513,98			
871	646 795,76	1 337 518,35			
872	646 799,38	1 337 521,08			

Раздел 2

Сведения о местоположении границ объекта					
1	2	3	4	5	6
873	646 800,14	1 337 523,06	Аналитический метод	0,10	-
874	646 798,89	1 337 524,54			
875	646 796,97	1 337 524,27			
876	646 792,87	1 337 521,18			
877	646 780,53	1 337 533,88			
878	646 777,47	1 337 537,26			
879	646 776,76	1 337 539,00			
880	646 781,93	1 337 540,96			
881	646 783,21	1 337 542,66			
882	646 782,43	1 337 544,43			
883	646 780,51	1 337 544,70			
884	646 775,34	1 337 542,74			
885	646 769,37	1 337 561,65			
886	646 767,58	1 337 567,62			
887	646 772,78	1 337 568,62			
888	646 774,33	1 337 570,07			
889	646 773,86	1 337 571,95			
890	646 772,02	1 337 572,55			
891	646 766,57	1 337 571,50			
892	646 761,56	1 337 591,14			
893	646 767,02	1 337 592,44			
894	646 768,51	1 337 593,95			
895	646 767,96	1 337 595,81			
896	646 766,10	1 337 596,33			
897	646 760,55	1 337 595,02			
898	646 758,59	1 337 602,73			
899	646 753,84	1 337 621,46			
900	646 759,80	1 337 623,09			
901	646 761,24	1 337 624,65			
902	646 760,62	1 337 626,49			
903	646 758,74	1 337 626,95			
904	646 752,77	1 337 625,32			
905	646 748,79	1 337 641,00			
906	646 743,56	1 337 664,17			
907	646 749,19	1 337 665,64			
908	646 750,64	1 337 667,18			
909	646 750,05	1 337 669,03			
910	646 748,18	1 337 669,51			
911	646 742,38	1 337 668,00			
912	646 739,33	1 337 675,96			
913	646 737,68	1 337 677,23			
914	646 736,63	1 337 677,35			
915	646 741,03	1 337 702,24			
916	646 745,53	1 337 703,80			
917	646 769,81	1 337 707,96			
918	646 770,62	1 337 706,43			
919	646 772,52	1 337 706,08			
920	646 773,83	1 337 707,51			
921	646 773,76	1 337 708,70			
922	646 781,75	1 337 709,60			
923	646 783,38	1 337 710,84			
924	646 785,37	1 337 715,76			
925	646 795,11	1 337 717,71			
926	646 800,91	1 337 720,05			
927	646 805,72	1 337 723,48			

Раздел 2

Сведения о местоположении границ объекта					
1	2	3	4	5	6
928	646 809,64	1 337 720,88	Аналитический метод	0,10	-
929	646 813,06	1 337 700,96			
930	646 817,87	1 337 685,50			
931	646 812,83	1 337 683,67			
932	646 811,52	1 337 682,00			
933	646 812,28	1 337 680,22			
934	646 814,19	1 337 679,91			
935	646 819,16	1 337 681,71			
936	646 822,70	1 337 672,28			
937	646 817,66	1 337 670,66			
938	646 816,29	1 337 669,04			
939	646 816,98	1 337 667,23			
940	646 818,88	1 337 666,85			
941	646 824,05	1 337 668,52			
942	646 828,00	1 337 657,41			
943	646 821,85	1 337 655,09			
944	646 820,56	1 337 653,40			
945	646 821,34	1 337 651,63			
946	646 823,25	1 337 651,35			
947	646 829,36	1 337 653,65			
948	646 830,08	1 337 651,68			
949	646 824,48	1 337 649,28			
950	646 823,27	1 337 647,54			
951	646 824,13	1 337 645,80			
952	646 826,06	1 337 645,61			
953	646 831,39	1 337 647,89			
954	646 836,53	1 337 629,73			
955	646 838,34	1 337 624,00			
956	646 830,84	1 337 622,14			
957	646 829,36	1 337 620,61			
958	646 829,93	1 337 618,76			
959	646 831,80	1 337 618,25			
960	646 839,51	1 337 620,17			
961	646 840,21	1 337 617,81			
962	646 841,81	1 337 609,92			
963	646 837,35	1 337 606,75			
964	646 836,52	1 337 605,35			
965	646 834,09	1 337 584,04			
966	646 832,62	1 337 583,76			
967	646 831,68	1 337 582,07			
968	646 832,61	1 337 580,37			
969	646 833,71	1 337 580,06			
970	646 832,73	1 337 567,35			
971	646 830,77	1 337 566,77			
972	646 830,12	1 337 564,95			
973	646 831,32	1 337 563,43			
974	646 832,96	1 337 563,35			
975	646 833,93	1 337 562,32			
976	646 834,92	1 337 562,18			
977	646 836,49	1 337 563,31			
978	646 836,60	1 337 565,53			
979	646 837,85	1 337 581,75			
980	646 840,39	1 337 604,01			
981	646 845,19	1 337 607,41			
982	646 845,99	1 337 609,44			

Раздел 2

Сведения о местоположении границ объекта					
1	2	3	4	5	6
983	646 844,52	1 337 616,65	Аналитический метод	0,10	-
984	646 846,02	1 337 617,27			
985	646 846,57	1 337 619,13			
986	646 845,28	1 337 620,58			
987	646 843,57	1 337 620,55			
988	646 842,80	1 337 623,13			
989	646 840,99	1 337 628,89			
990	646 842,94	1 337 629,81			
991	646 843,28	1 337 631,72			
992	646 841,86	1 337 633,02			
993	646 839,84	1 337 632,73			
994	646 835,57	1 337 647,80			
995	646 837,04	1 337 648,49			
996	646 837,49	1 337 650,38			
997	646 836,13	1 337 651,76			
998	646 834,35	1 337 651,62			
999	646 832,43	1 337 656,92			
1000	646 829,64	1 337 664,61			
1001	646 830,62	1 337 665,33			
1002	646 830,86	1 337 667,25			
1003	646 829,36	1 337 668,47			
1004	646 828,32	1 337 668,39			
1005	646 822,23	1 337 684,92			
1006	646 816,92	1 337 702,02			
1007	646 813,43	1 337 722,40			
1008	646 812,57	1 337 723,73			
1009	646 806,78	1 337 727,57			
1010	646 804,51	1 337 727,53			
1011	646 800,76	1 337 724,85			
1012	646 796,74	1 337 733,49			
1013	646 794,96	1 337 734,64			
1014	646 793,25	1 337 733,73			
1015	646 793,11	1 337 731,80			
1016	646 797,27	1 337 722,88			
1017	646 794,13	1 337 721,60			
1018	646 783,53	1 337 719,46			
1019	646 782,07	1 337 718,25			
1020	646 780,12	1 337 713,44			
1021	646 771,63	1 337 712,48			
1022	646 771,49	1 337 717,36			
1023	646 770,31	1 337 719,13			
1024	646 768,38	1 337 718,97			
1025	646 767,49	1 337 717,25			
1026	646 767,65	1 337 711,65			
1027	646 746,53	1 337 708,03			
1028	646 745,30	1 337 712,95			
1029	646 743,77	1 337 714,43			
1030	646 741,92	1 337 713,86			
1031	646 741,42	1 337 711,98			
1032	646 742,65	1 337 707,04			
1033	646 738,61	1 337 705,64			
1034	646 737,30	1 337 704,09			
1035	646 732,56	1 337 677,34			
1036	646 716,12	1 337 674,54			
1037	646 709,58	1 337 673,94			

Раздел 2

Сведения о местоположении границ объекта					
1	2	3	4	5	6
1038	646 708,47	1 337 673,47	Аналитический метод	0,10	-
1039	646 692,07	1 337 659,60			
1040	646 665,86	1 337 758,43			
1041	646 663,62	1 337 767,18			
1042	646 673,89	1 337 769,25			
1043	646 675,43	1 337 770,72			
1044	646 674,95	1 337 772,59			
1045	646 673,10	1 337 773,18			
1046	646 662,49	1 337 771,03			
1047	646 650,64	1 337 806,48			
1048	646 640,08	1 337 855,74			
1049	646 634,01	1 337 881,88			
1050	646 627,91	1 337 907,56			
1051	646 624,67	1 337 920,03			
1052	646 648,13	1 337 926,19			
1053	646 649,45	1 337 925,11			
1054	646 651,29	1 337 925,71			
1055	646 651,77	1 337 927,14			
1056	646 652,92	1 337 927,45			
1057	646 654,05	1 337 926,69			
1058	646 655,88	1 337 927,31			
1059	646 656,35	1 337 928,35			
1060	646 660,63	1 337 929,48			
1061	646 678,11	1 337 935,28			
1062	646 689,50	1 337 937,52			
1063	646 711,57	1 337 944,37			
1064	646 725,01	1 337 948,35			
1065	646 744,99	1 337 952,51			
1066	646 763,02	1 337 958,10			
1067	646 772,91	1 337 961,38			
1068	646 790,37	1 337 966,44			
1069	646 791,78	1 337 968,02			
1070	646 791,14	1 337 969,85			
1071	646 789,26	1 337 970,28			
1072	646 771,76	1 337 965,21			
1073	646 761,81	1 337 961,92			
1074	646 744,08	1 337 956,40			
1075	646 723,95	1 337 952,21			
1076	646 710,42	1 337 948,20			
1077	646 688,41	1 337 941,37			
1078	646 678,99	1 337 939,53			
1079	646 678,57	1 337 940,90			
1080	646 676,96	1 337 942,29			
1081	646 675,14	1 337 941,62			
1082	646 674,74	1 337 939,73			
1083	646 675,12	1 337 938,50			
1084	646 659,43	1 337 933,29			
1085	646 650,90	1 337 931,05			
1086	646 649,82	1 337 933,33			
1087	646 647,91	1 337 933,63			
1088	646 646,64	1 337 932,16			
1089	646 647,03	1 337 930,03			
1090	646 624,06	1 337 924,00			
1091	646 623,53	1 337 931,17			
1092	646 620,36	1 337 954,32			

Раздел 2

Сведения о местоположении границ объекта					
1	2	3	4	5	6
1093	646 616,61	1 337 972,96	Аналитический метод	0,10	-
1094	646 613,82	1 337 978,97			
1095	646 612,89	1 337 979,92			
1096	646 609,18	1 337 981,75			
1097	646 606,63	1 337 986,21			
1098	646 620,47	1 337 995,03			
1099	646 621,38	1 337 996,49			
1100	646 621,87	1 338 000,75			
1101	646 620,95	1 338 002,67			
1102	646 619,02	1 338 002,78			
1103	646 617,89	1 338 001,21			
1104	646 617,51	1 337 997,89			
1105	646 604,70	1 337 989,72			
1106	646 600,36	1 337 997,82			
1107	646 592,26	1 338 007,55			
1108	646 585,80	1 338 012,02			
1109	646 585,27	1 338 013,41			
1110	646 591,01	1 338 019,99			
1111	646 591,34	1 338 022,09			
1112	646 589,81	1 338 023,28			
1113	646 587,99	1 338 022,62			
1114	646 582,66	1 338 016,50			
1115	646 578,04	1 338 019,75			
1116	646 567,33	1 338 029,83			
1117	646 570,80	1 338 034,36			
1118	646 571,00	1 338 036,48			
1119	646 569,40	1 338 037,57			
1120	646 567,63	1 338 036,79			
1121	646 562,97	1 338 030,60			
1122	646 563,22	1 338 028,68			
1123	646 565,04	1 338 026,26			
1124	646 574,09	1 338 017,94			
1125	646 574,01	1 338 016,60			
1126	646 575,47	1 338 015,32			
1127	646 576,93	1 338 015,64			
1128	646 581,33	1 338 012,54			
1129	646 583,03	1 338 009,07			
1130	646 589,36	1 338 004,77			
1131	646 597,15	1 337 995,42			
1132	646 606,00	1 337 979,24			
1133	646 606,86	1 337 978,44			
1134	646 610,49	1 337 976,64			
1135	646 612,88	1 337 971,49			
1136	646 616,41	1 337 953,72			
1137	646 619,56	1 337 930,69			
1138	646 620,30	1 337 920,95			
1139	646 623,52	1 337 908,58			
1140	646 607,83	1 337 904,13			
1141	646 607,32	1 337 903,90			
1142	646 592,26	1 337 894,52			
1143	646 584,75	1 337 886,91			
1144	646 584,27	1 337 886,11			
1145	646 579,51	1 337 870,66			
1146	646 573,95	1 337 867,71			
1147	646 567,37	1 337 862,87			

Раздел 2

Сведения о местоположении границ объекта					
1	2	3	4	5	6
1148	646 560,52	1 337 856,31	Аналитический метод	0,10	-
1149	646 545,28	1 337 837,31			
1150	646 535,41	1 337 824,41			
1151	646 527,76	1 337 813,16			
1152	646 516,72	1 337 795,72			
1153	646 507,91	1 337 779,96			
1154	646 502,44	1 337 768,52			
1155	646 497,90	1 337 757,67			
1156	646 492,88	1 337 750,28			
1157	646 485,61	1 337 738,92			
1158	646 478,49	1 337 731,18			
1159	646 468,18	1 337 721,18			
1160	646 453,66	1 337 708,85			
1161	646 441,22	1 337 699,41			
1162	646 429,88	1 337 689,67			
1163	646 420,13	1 337 681,95			
1164	646 409,50	1 337 674,09			
1165	646 408,73	1 337 672,11			
1166	646 409,96	1 337 670,62			
1167	646 411,88	1 337 670,87			
1168	646 412,80	1 337 671,55			
1169	646 413,99	1 337 670,69			
1170	646 415,87	1 337 671,14			
1171	646 416,48	1 337 672,98			
1172	646 416,02	1 337 673,93			
1173	646 422,53	1 337 678,75			
1174	646 432,40	1 337 686,56			
1175	646 443,78	1 337 696,33			
1176	646 456,12	1 337 705,70			
1177	646 470,81	1 337 718,17			
1178	646 481,31	1 337 728,34			
1179	646 488,67	1 337 736,35			
1180	646 496,20	1 337 748,05			
1181	646 501,32	1 337 755,59			
1182	646 506,11	1 337 766,93			
1183	646 511,49	1 337 778,18			
1184	646 520,19	1 337 793,72			
1185	646 531,12	1 337 811,00			
1186	646 538,68	1 337 822,11			
1187	646 548,44	1 337 834,87			
1188	646 563,56	1 337 853,70			
1189	646 570,04	1 337 859,89			
1190	646 575,96	1 337 864,25			
1191	646 582,11	1 337 867,51			
1192	646 583,09	1 337 868,69			
1193	646 587,95	1 337 884,47			
1194	646 594,58	1 337 891,25			
1195	646 609,20	1 337 900,36			
1196	646 624,48	1 337 904,70			
1197	646 630,11	1 337 880,97			
1198	646 636,17	1 337 854,88			
1199	646 646,36	1 337 807,35			
1200	646 644,83	1 337 806,52			
1201	646 644,51	1 337 804,61			
1202	646 645,96	1 337 803,32			

Раздел 2

Сведения о местоположении границ объекта					
1	2	3	4	5	6
1203	646 647,42	1 337 803,49	Аналитический метод	0,10	-
1204	646 659,24	1 337 768,15			
1205	646 661,54	1 337 759,16			
1206	646 660,17	1 337 757,41			
1207	646 660,97	1 337 755,65			
1208	646 662,50	1 337 755,35			
1209	646 670,38	1 337 723,78			
1210	646 667,90	1 337 722,40			
1211	646 667,76	1 337 720,46			
1212	646 669,33	1 337 719,32			
1213	646 671,41	1 337 719,88			
1214	646 688,48	1 337 657,54			
1215	646 675,67	1 337 651,92			
1216	646 674,38	1 337 655,34			
1217	646 672,68	1 337 656,63			
1218	646 670,91	1 337 655,84			
1219	646 670,63	1 337 653,93			
1220	646 672,00	1 337 650,33			
1221	646 662,56	1 337 645,34			
1222	646 650,84	1 337 636,96			
1223	646 638,07	1 337 629,19			
1224	646 621,39	1 337 620,99			
1225	646 611,79	1 337 618,34			
1226	646 587,01	1 337 616,88			
1227	646 569,21	1 337 615,37			
1228	646 549,56	1 337 614,37			
1229	646 548,38	1 337 613,91			
1230	646 541,20	1 337 607,92			
1231	646 531,04	1 337 598,91			
1232	646 524,00	1 337 590,70			
1233	646 520,21	1 337 594,48			
1234	646 518,14	1 337 594,95			
1235	646 516,84	1 337 593,51			
1236	646 517,38	1 337 591,65			
1237	646 521,33	1 337 587,71			
1238	646 508,16	1 337 574,77			
1239	646 491,55	1 337 560,44			
1240	646 487,23	1 337 554,56			
1241	646 464,04	1 337 530,81			
1242	646 447,41	1 337 514,42			
1243	646 433,62	1 337 500,36			
1244	646 425,12	1 337 490,09			
1245	646 418,04	1 337 479,05			
1246	646 409,66	1 337 465,36			
1247	646 402,70	1 337 450,82			
1248	646 400,68	1 337 449,78			
1	646 400,42	1 337 447,86			
3. Сведения о характерных точках части (частей) границы объекта					
1	2	3	4	5	6
—	—	—	—	—	—

Раздел 3

Сведения о местоположении измененных (уточненных) границ объекта

1. Система координат МСК-04, зона 1

2. Сведения о характерных точках границ объекта

Обозначение характерных точек границы	Существующие координаты, м		Измененные (уточненные) координаты, м		Метод определения координат характерной точки	Средняя квадратическая погрешность положения характерной точки (Mt), м	Описание обозначения точки на местности (при наличии)
	X	Y	X	Y			
1	2	3	4	5	6	7	8
—	—	—	—	—	—	—	—
3. Сведения о характерных точках части (частей) границы объекта							
1	2	3	4	5	6	7	8
—	—	—	—	—	—	—	—

ТЕКСТОВОЕ ОПИСАНИЕ

местоположения границ населенных пунктов, территориальных зон

Прохождение границы		Описание прохождения границы
от точки	до точки	
1	2	3
—	—	—

Раздел 4
План границ объекта

Обзорная схема

Лист 1

Лист 2

Лист 4

Лист 3

Лист 5

Лист 6

Масштаб 1:3 000

Условные обозначения:

- Часть контура, образованного проекцией вновь образованного подземного конструктивного элемента сооружения


- Граница охранной зоны, установленная при проведении кадастровых работ

- Часть контура, образованного проекцией вновь образованного наземного конструктивного элемента сооружения

- Часть контура, образованного проекцией вновь образованного наземного конструктивного элемента сооружения

Раздел 4
План границ объекта

Лист 1

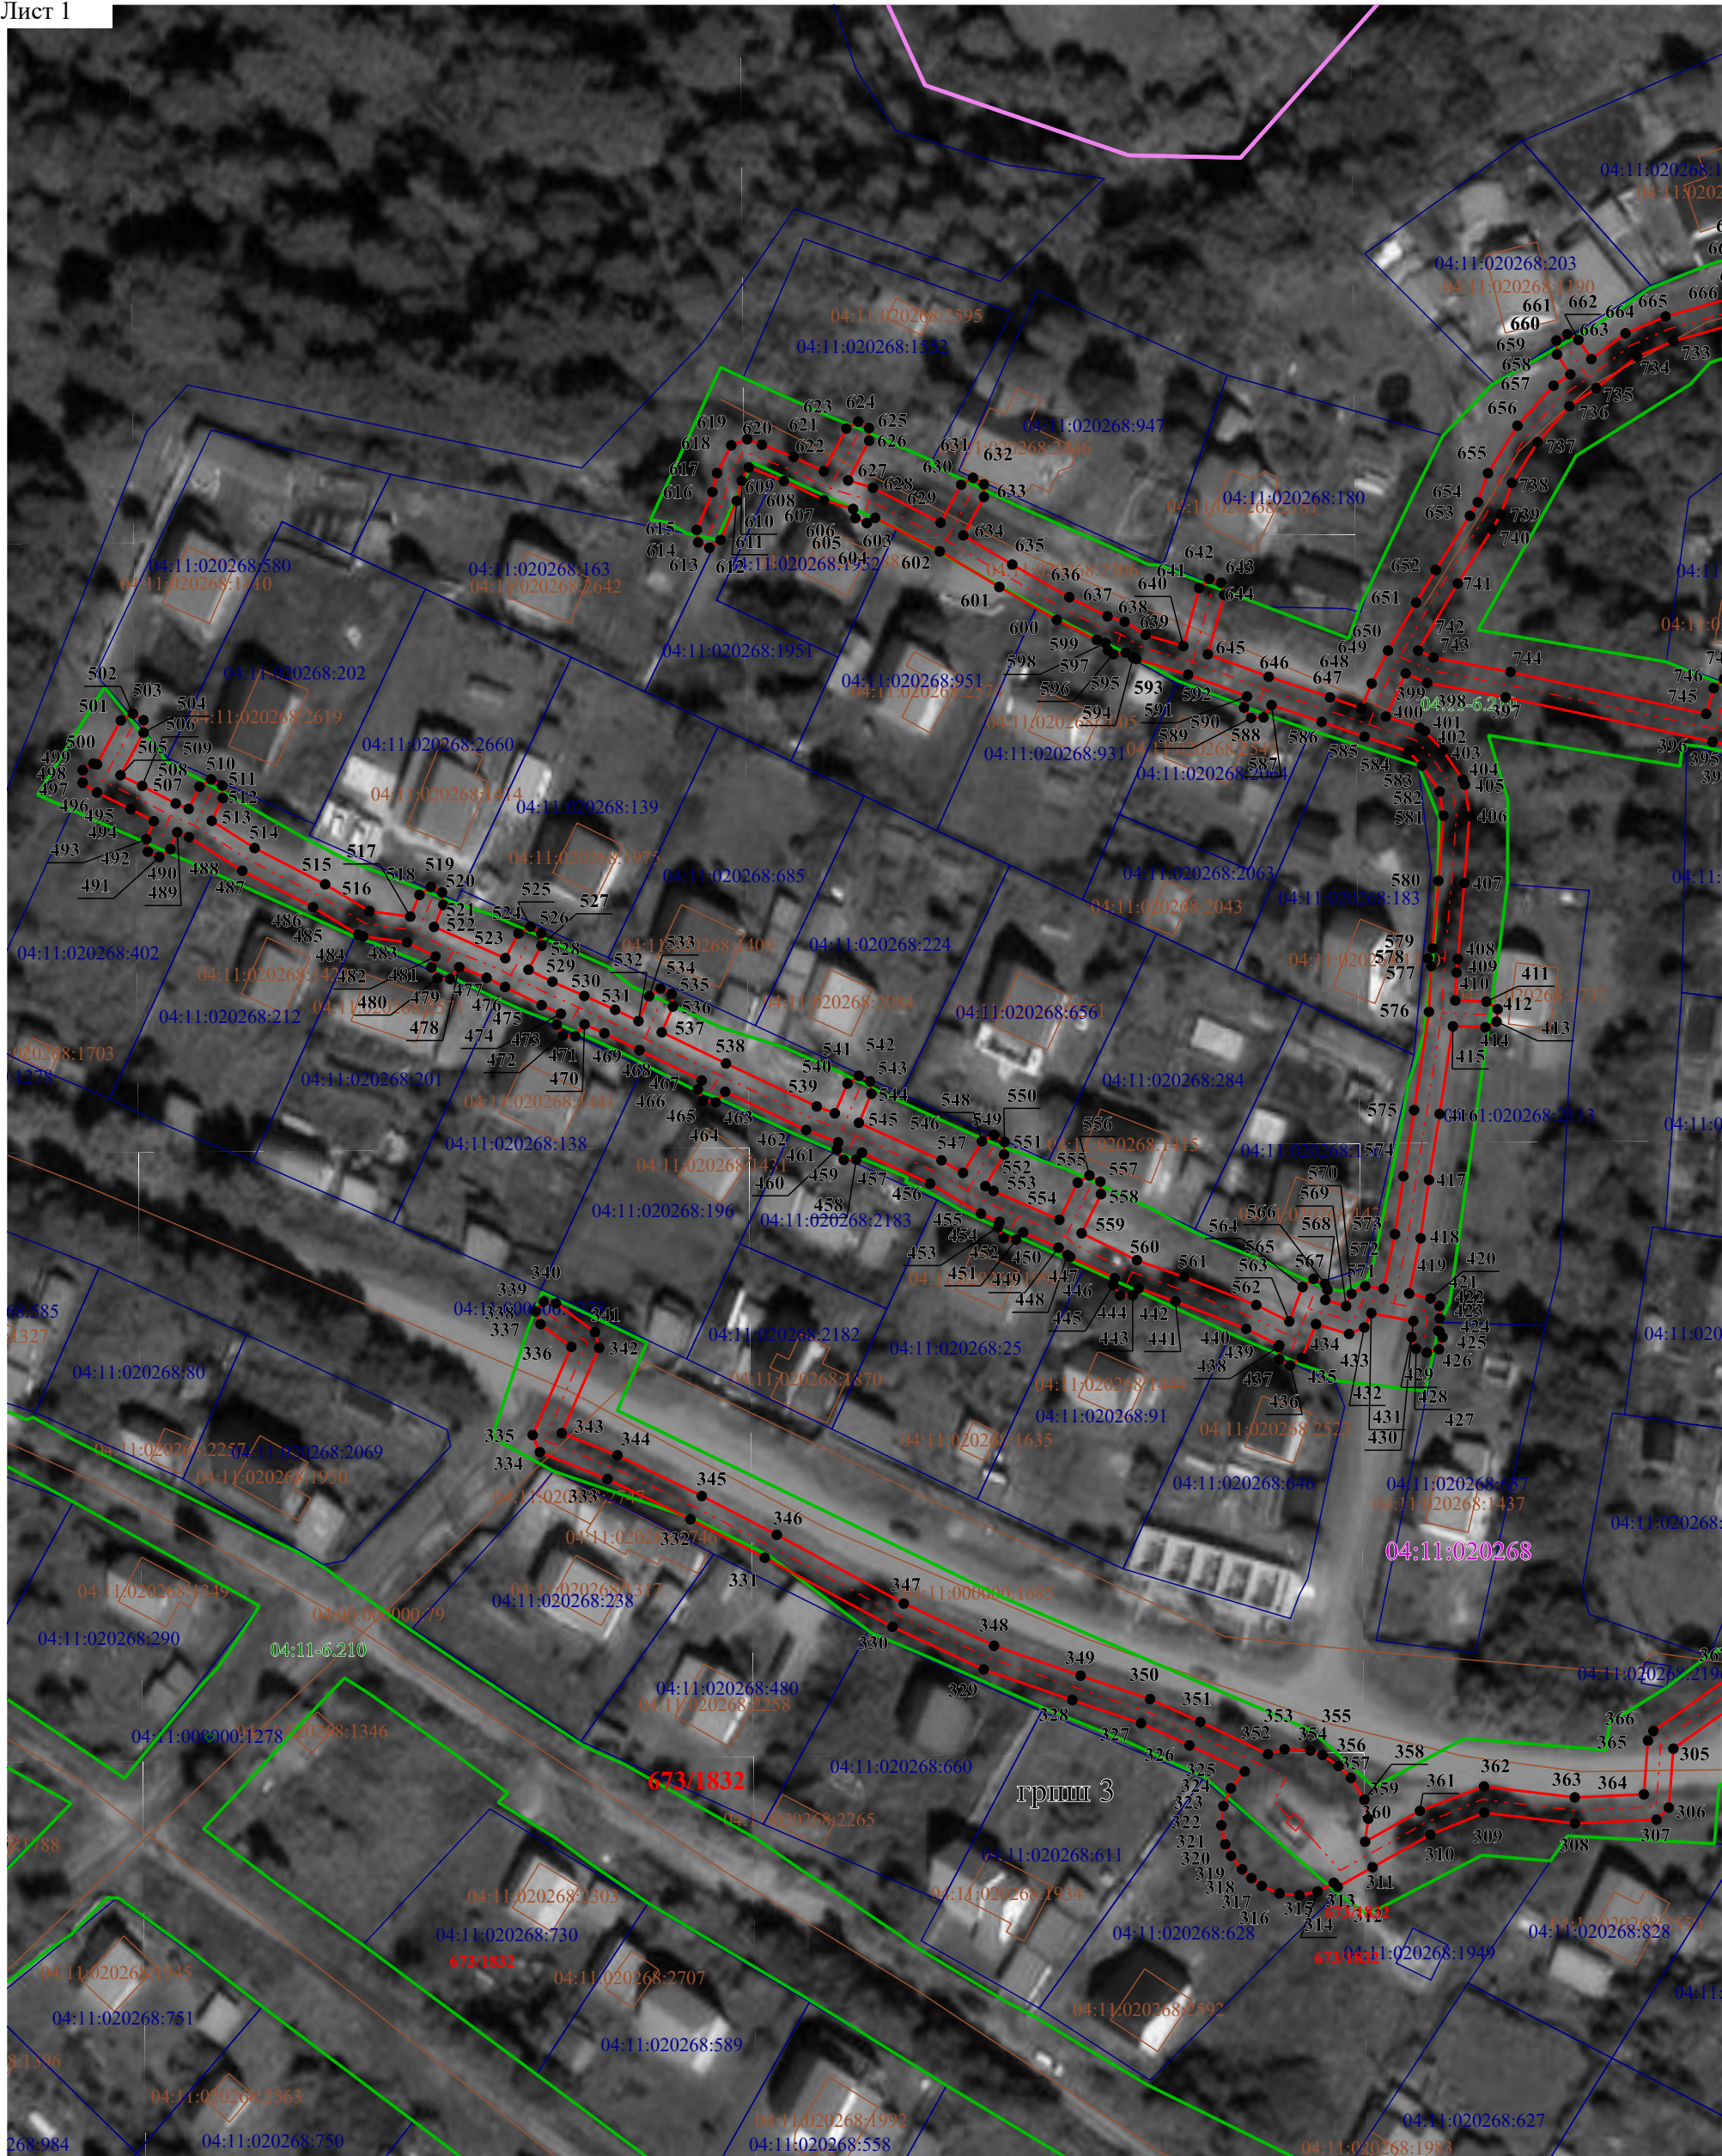

- Масштаб 1:1 000**

Условные обозначения:

 - Граница муниципального образования
 - 04:11:010156 - Обозначение кадастрового квартала
 - 04:11:010156:428 - Кадастровый номер объекта капитального строительства, учтенного в ЕГРН
 - Граница охранной зоны, установленная при проведении кадастровых работ
 - Надземная часть контура образуемого сооружения
- Граница водного объекта, учтенного в ЕГРН
 - 04:11:010156:272 - Кадастровый номер земельного участка, учтенного в ЕГРН
 - 04:11-6.209 - Реестровый номер публичного сервитута, учтенного в ЕГРН
 - Подземная часть контура образуемого сооружения
 - Характерная точка границы, сведения о которой позволяют однозначно определить ее положение на местности

Раздел 4
План границ объекта

Лист 2



Масштаб 1:1 000

Условные обозначения:

- | | | |
|---|---|---|
|  - Граница муниципального образования |  - Граница водного объекта,учтенного в ЕГРН |  04:11:010156 - Обозначение кадастрового квартала |
|  04:11:010156:272 - Кадастровый номер земельного участка,учтенного в ЕГРН |  04:11:010156:428 - Кадастровый номер объекта капитального строительства, учтенного в ЕГРН |  04:11-6.209 - Реестровый номер публичного сервитута, учтенного в ЕГРН |
|  - Граница охранной зоны,установленная при проведении кадастровых работ |  - Подземная часть контура образуемого сооружения |  - Надземная часть контура образуемого сооружения |
|  - Характерная точка границы, сведения о которой позволяют однозначно определить ее положение на местности | | |

План границ объекта

Условные обозначения:

- Граница водного объекта,учтенного в ЕГРН

04:11:010156:428 - Кадастровый номер объекта капитального строительства, учтенного в ЕГРН


04:11-6.209 - Реестровый номер публичного сервитута, учтенного в ЕГРН

— Подземная часть контура образуемого сооружения

----- - Надземная часть контура образуемого сооружения

- Характерная точка границы, сведения о которой позволяют однозначно определить ее положение на местности

Лист 4

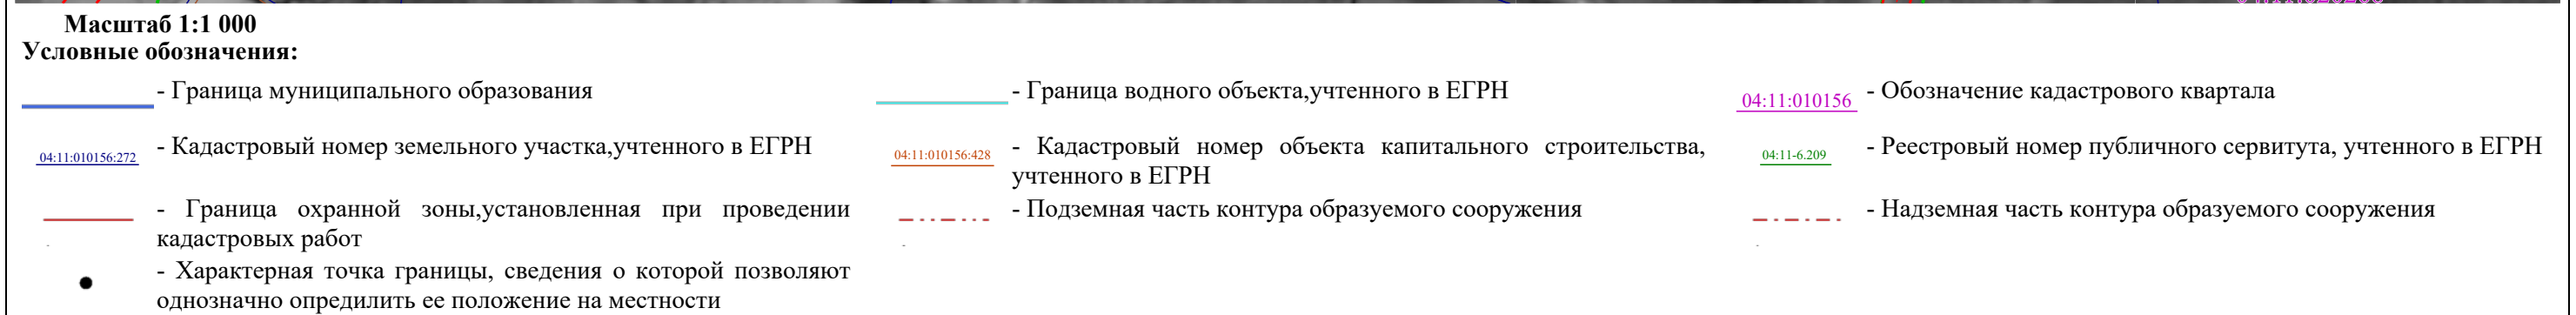

Раздел 4

План границ объекта

Лист 5




Масштаб 1:1 000

Условные обозначения:

- | | | |
|---|---|--|
| <p>_____ - Граница муниципального образования</p> <p><u>04:11:010156:272</u> - Кадастровый номер земельного участка,учтенного в ЕГРН</p> <p>_____ - Граница охранной зоны,установленная при проведении кадастровых работ</p> <p>● - Характерная точка границы, сведения о которой позволяют однозначно определить ее положение на местности</p> | <p>_____ - Граница водного объекта,учтенного в ЕГРН</p> <p><u>04:11:010156:428</u> - Кадастровый номер объекта капитального строительства, учтенного в ЕГРН</p> <p>----- - Подземная часть контура образуемого сооружения</p> | <p><u>04:11:010156</u> - Обозначение кадастрового квартала</p> <p><u>04:11-6.209</u> - Реестровый номер публичного сервитута, учтенного в ЕГРН</p> <p>----- - Надземная часть контура образуемого сооружения</p> |
|---|---|--|

Раздел 4
План границ объекта

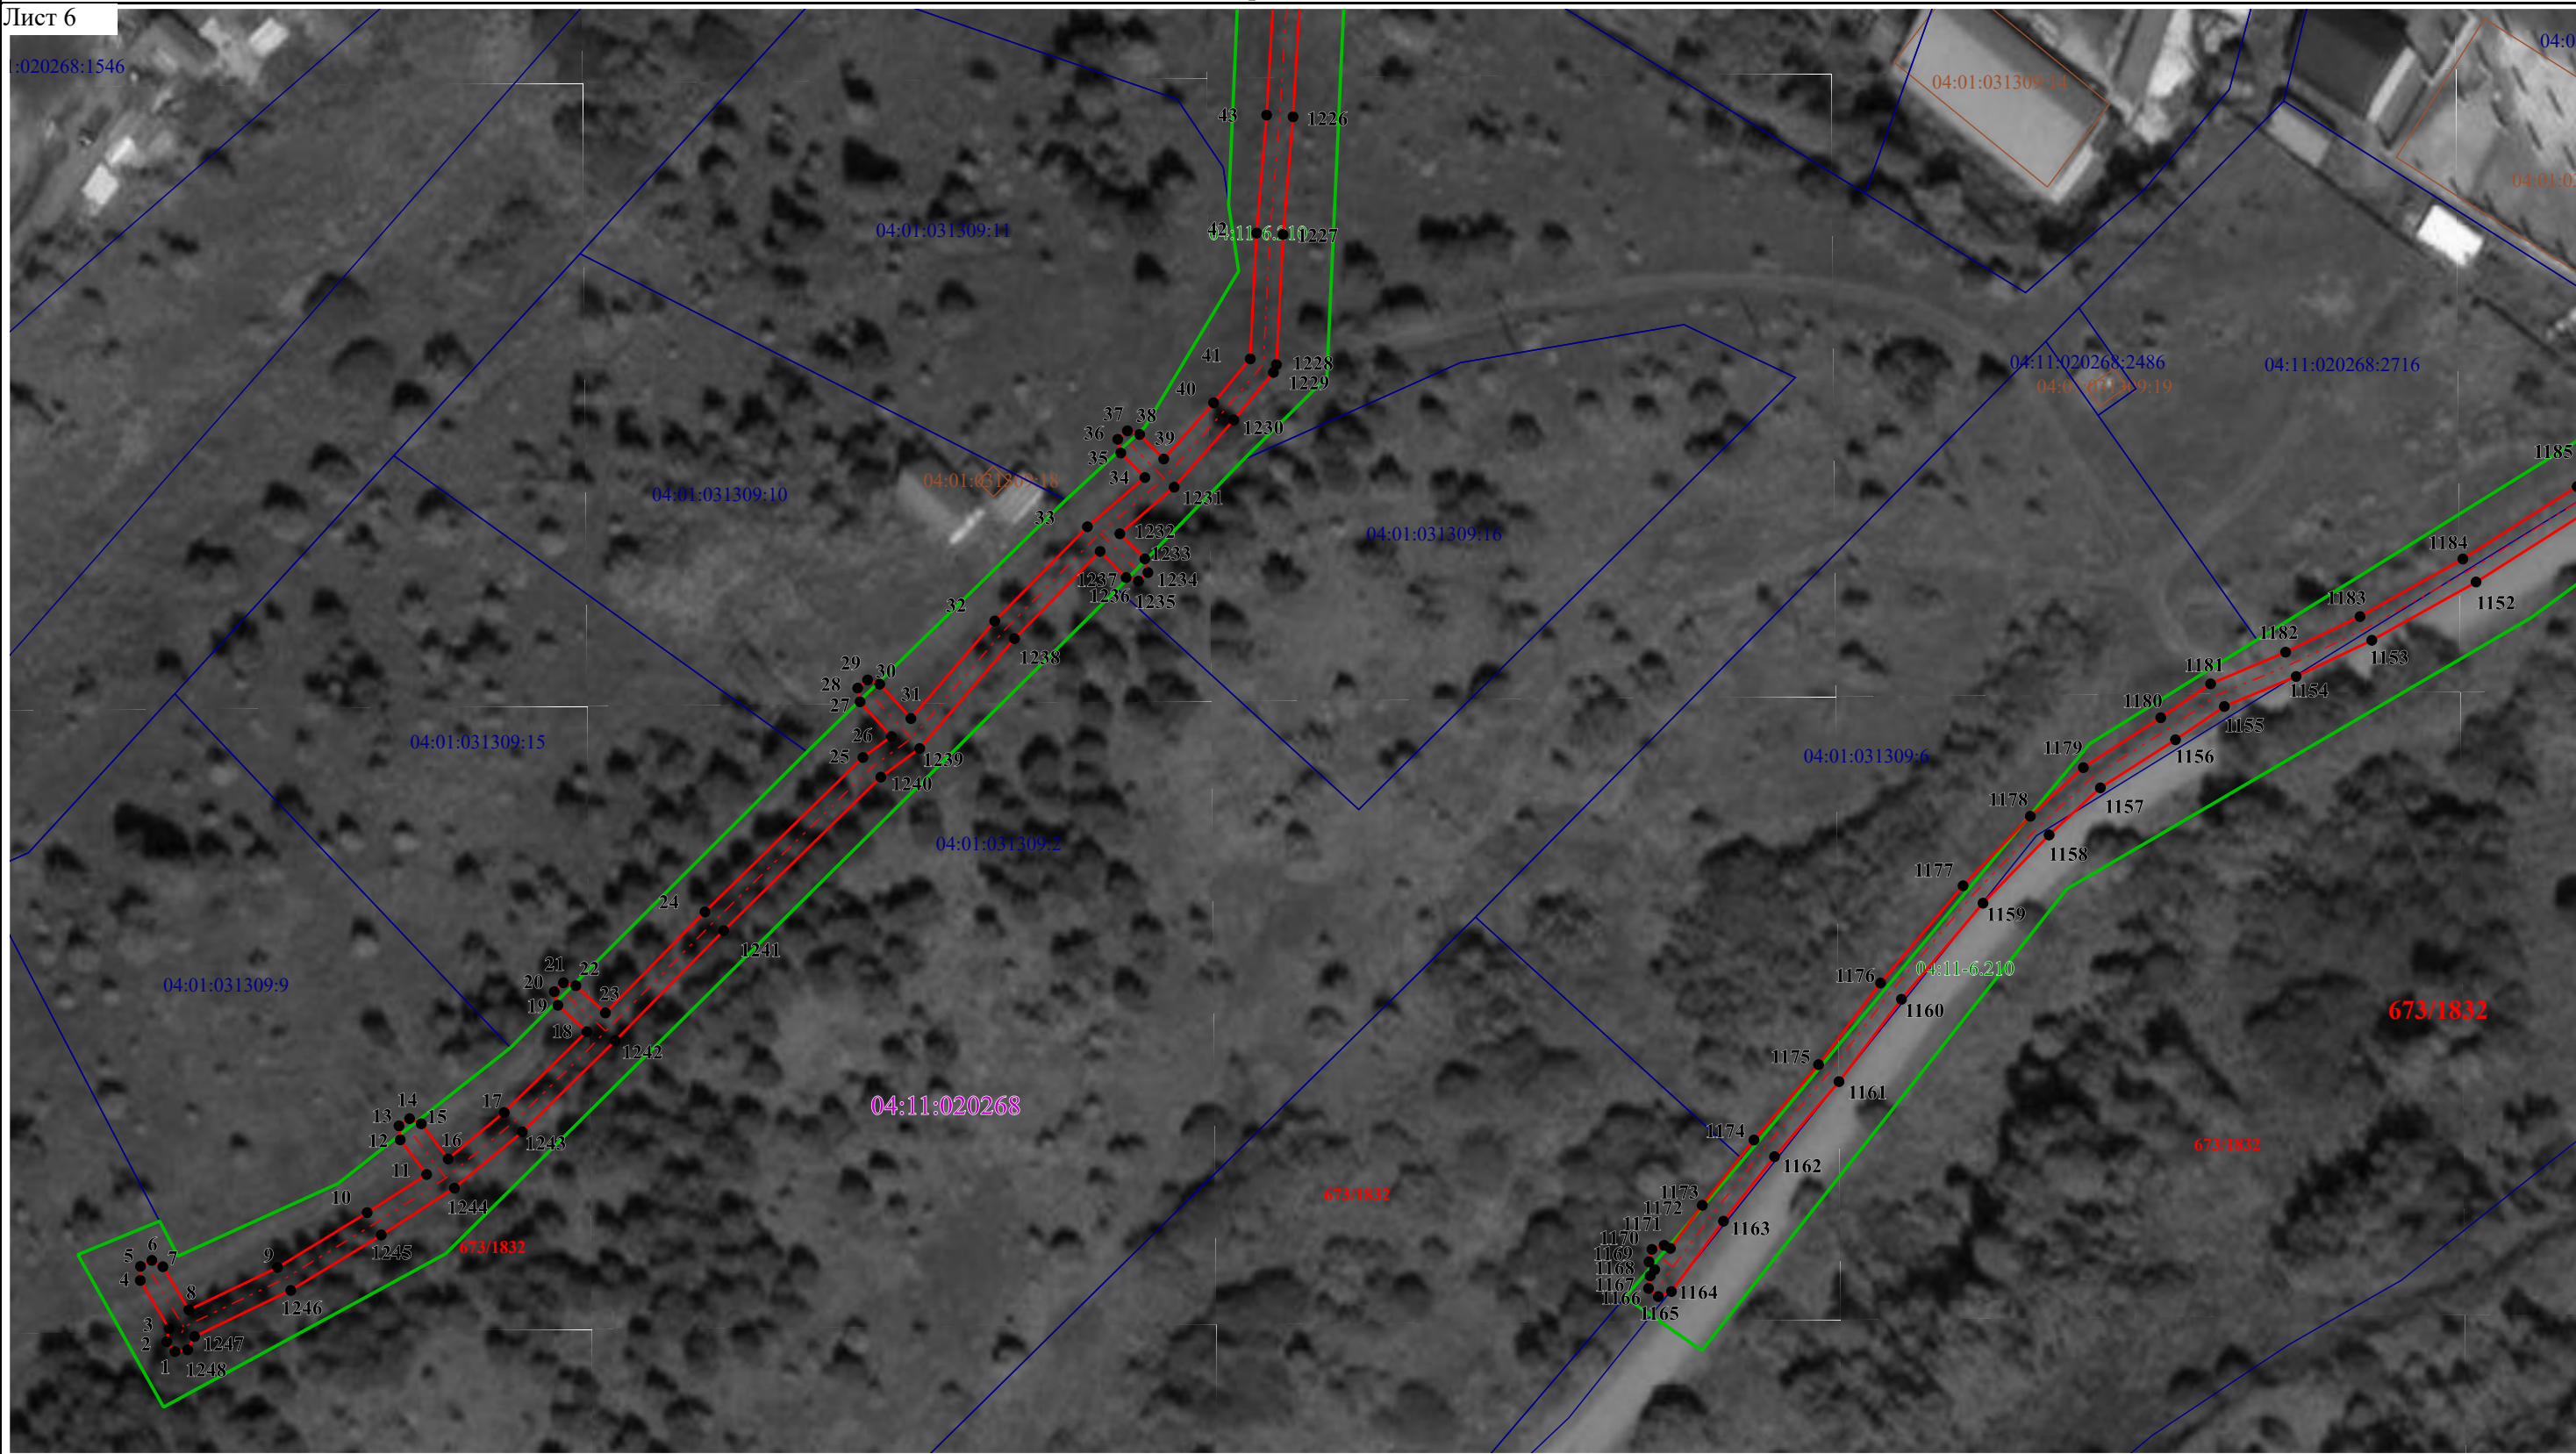

- Масштаб 1:1 000**
- Условные обозначения:**
- | | | |
|---|---|---|
|  - Граница муниципального образования |  - Граница водного объекта,учтенного в ЕГРН |  04:11:010156 - Обозначение кадастрового квартала |
|  04:11:010156:272 - Кадастровый номер земельного участка,учтенного в ЕГРН |  04:11:010156:428 - Кадастровый номер объекта капитального строительства, учтенного в ЕГРН |  04:11-6.209 - Реестровый номер публичного сервитута, учтенного в ЕГРН |
|  - Граница охранной зоны,установленная при проведении кадастровых работ |  - Подземная часть контура образуемого сооружения |  - Надземная часть контура образуемого сооружения |
|  - Характерная точка границы, сведения о которой позволяют однозначно определить ее положение на местности | | |