□š□□š<□□МИНИСТЕРСТВО
ЭКОНОМИЧЕСКОГО РАЗВИТИЯ
РЕСПУБЛИКИ АЛТАЙ
(МИНЭКОНОМРАЗВИТИЯ РА)

АЛТАЙ РЕСПУБЛИКАНЫҤ
ЭКОНОМИКАЛЫК ӦЗҮМИНИҤ
МИНИСТЕРСТВОЗЫ
(АР МИНЭКОНОМӦЗҮМИ)

РАСПОРЯЖЕНИЕ JАКААН

21.10.2026 № Р-05-01/17

г. Горно-Алтайск

Об установлении охранной зоны газораспределительной сети

В соответствии со статьями 56, 57.1, 106 Земельного кодекса Российской Федерации, статьей 32 Федерального закона от 13 июля 2015 г. № 218-ФЗ «О государственной регистрации недвижимости», пунктами 17, 18 Правил охраны газораспределительных сетей, утвержденных постановлением Правительства Российской Федерации от 20 ноября 2000 г. № 878, подпунктом «я32.1» п. 9 Положения о Министерстве экономического развития Республики Алтай, утвержденного постановлением Правительства Республики Алтай от 20 ноября 2014 г. № 332, на основании заявления об установлении охранной зоны газораспределительной сети Общества с ограниченной ответственностью «Газпром газификация»:

1. Утвердить границы охранной зоны газораспределительной сети «Подводящий газопровод», кадастровый номер 04:11:000000:3121, общей протяженностью 1545 м.), местоположение: Российская Федерация, Республика Алтай, городской округ город Горно-Алтайск, город Горно-Алтайск, в соответствии с описанием местоположения границ охранных зон, указанным в приложении к настоящему распоряжению (далее – охранные зоны).

2. Наложить ограничения (обременения) на части земельных участков, входящие в охранную зону, на срок эксплуатации газораспределительных сетей, указанных в пункте 1 настоящего распоряжения, определив условия их использования в соответствии с Правилами охраны газораспределительных сетей, утвержденными постановлением Правительства Российской Федерации от 20 ноября 2000 г. № 878 «Об утверждении Правил охраны газораспределительных сетей».

3. Отделу по управлению земельными ресурсами Министерства экономического развития Республики Алтай:

направить настоящее распоряжение Обществу с ограниченной ответственностью «Газпром газификация»;

направить в филиал публично-правовой компании «Роскадастр» по Республике Алтай сведения об установлении охранной зоны газораспределительной сети;

разместить настоящее распоряжение на официальном сайте Министерства экономического развития Республики Алтай.

4. Контроль за исполнением настоящего распоряжения возлагаю на первого заместителя министра Мандрыгина К.В.

Исполняющий обязанности министра

ДОКУМЕНТ ПОДПИСАН ЭЛЕКТРОННОЙ ПОДПИСЬЮ
СВЕДЕНИЯ О СЕРТИФИКАТЕ ЭП
00CD940E9EBC8563C73E4587409F1D1B0C
Владелец: Боровых Константин Андреевич
Действителен с 22.12.2025 по 17.03.2027

К.А. Боровых

Приложение
к распоряжению Министерства
экономического развития Республики Алтай
от «21» 10 2026 г. №8-05-01/197

ГРАФИЧЕСКОЕ ОПИСАНИЕ
местоположения границ населенных пунктов, территориальных зон, особо охраняемых природных территорий, зон с особыми условиями использования территории

Охранная зона подводящего газопровода

(наименование объекта, местоположение границ которого описано (далее - объект)

Раздел 1

Сведения об объекте		
№ п/п	Характеристики объекта	Описание характеристик
1	2	3
1	Местоположение объекта	Республика Алтай, Горно-Алтайск город.
2	Площадь объекта ± величина погрешности определения площади (Р ± ΔР)	6 150 м²
3	Иные характеристики объекта	Вид объекта реестра границ: Зона с особыми условиями использования территории Номер кадастрового района: 04:11 Наименование объекта: Охранная зона подводящего газопровода Вид или наименование зоны (территории) по документу: Подводящий газопровод Вид зоны: Охранная зона трубопроводов (газопроводов, нефтепроводов и нефтепродуктопроводов, аммиакопроводов) Номер: - Содержание ограничений использования объектов недвижимости: На земельные участки, входящие в охранные зоны газораспределительных сетей, в целях предупреждения их повреждения или нарушения условий их нормальной эксплуатации налагаются ограничения (обременения), которыми запрещается лицам, указанным в пункте 2 настоящих Правил: а) строить объекты жилищно-гражданского и производственного назначения; б) сносить и реконструировать мосты, коллекторы, автомобильные и железные дороги с расположенными на них газораспределительными сетями без предварительного выноса этих газопроводов по согласованию с эксплуатационными организациями; в) разрушать берегоукрепительные сооружения, водопропускные устройства, земляные и иные сооружения, предохраняющие газораспределительные сети от разрушений; г) перемещать, повреждать, засыпать и уничтожать опознавательные знаки, контрольно-измерительные пункты и другие устройства газораспределительных сетей; д) устраивать свалки и склады, разливать растворы кислот, солей, щелочей и других химически активных веществ; е) ограждать и перегораживать охранные зоны, препятствовать доступу персонала эксплуатационных организаций к газораспределительным сетям, проведению обслуживания и устранению повреждений газораспределительных сетей; ж) разводить огонь и размещать источники огня; з) рыть погреба, копать и обрабатывать почву сельскохозяйственными и мелиоративными орудиями и механизмами на глубину более 0,3 метра;

ГРАФИЧЕСКОЕ ОПИСАНИЕ
местоположения границ населенных пунктов, территориальных зон, особо охраняемых природных территорий, зон с особыми условиями использования территории
Охранная зона подводящего газопровода

(наименование объекта, местоположение границ которого описано (далее - объект)

Раздел 1

Сведения об объекте		
№ п/п	**Характеристики объекта**	**Описание характеристик**
1	**2**	**3**
3	Иные характеристики объекта	и) открывать калитки и двери газорегуляторных пунктов, станций катодной и дренажной защиты, люки подземных колодцев, включать или отключать электроснабжение средств связи, освещения и систем телемеханики; к) набрасывать, приставлять и привязывать к опорам и надземным газопроводам, ограждениям и зданиям газораспределительных сетей посторонние предметы, лестницы, влезать на них; л) самовольно подключаться к газораспределительным сетям. Охраняемый объект: Подводящий газопровод

Раздел 2

Сведения о местоположении границ объекта					
1. Система координат МСК-04, зона 1					
2. Сведения о характерных точках границ объекта					
Обозначение характерных точек границ	**Координаты, м**		**Метод определения координат характерной точки**	**Средняя квадратическая погрешность положения характерной точки (Mt), м**	**Описание обозначения точки на местности (при наличии)**
	X	**Y**			
1	**2**	**3**	**4**	**5**	**6**
1	645 644,49	1 333 127,25	Аналитический метод	0,10	—
2	645 644,49	1 333 126,25			
3	645 644,59	1 333 125,26			
4	645 644,79	1 333 124,28			
5	645 645,09	1 333 123,32			
6	645 645,48	1 333 122,40			
7	645 645,97	1 333 121,53			
8	645 646,53	1 333 120,70			
9	645 647,18	1 333 119,94			
10	645 647,90	1 333 119,25			
11	645 648,62	1 333 118,68			
12	645 638,39	1 333 098,48			
13	645 632,84	1 333 100,92			
14	645 631,84	1 333 101,07			
15	645 630,90	1 333 100,73			
16	645 630,24	1 333 099,97			
17	645 612,61	1 333 064,38			
18	645 612,57	1 333 064,29			
19	645 610,85	1 333 060,36			
20	645 609,95	1 333 060,77			
21	645 608,86	1 333 060,93			
22	645 607,94	1 333 060,56			
23	645 607,31	1 333 059,78			
24	645 589,56	1 333 021,09			
25	645 586,08	1 333 013,87			
26	645 586,07	1 333 013,85			
27	645 584,70	1 333 010,90			
28	645 577,17	1 332 994,34			
29	645 577,12	1 332 994,21			
30	645 575,73	1 332 990,48			
31	645 572,91	1 332 983,24			
32	645 539,10	1 332 908,58			
33	645 538,20	1 332 909,18			
34	645 537,03	1 332 909,52			
35	645 536,07	1 332 909,24			
36	645 535,36	1 332 908,54			
37	645 535,09	1 332 907,58			
38	645 535,31	1 332 906,60			
39	645 535,98	1 332 905,86			
40	645 537,43	1 332 904,88			
41	645 527,67	1 332 883,17			
42	645 526,61	1 332 883,63			
43	645 525,41	1 332 883,75			
44	645 524,51	1 332 883,30			
45	645 523,95	1 332 882,48			
46	645 523,85	1 332 881,48			
47	645 524,24	1 332 880,56			

Раздел 2

Сведения о местоположении границ объекта					
1	**2**	**3**	**4**	**5**	**6**
48	645 525,03	1 332 879,95			
49	645 525,99	1 332 879,54			
50	645 524,79	1 332 877,03			
51	645 523,86	1 332 877,48			
52	645 522,66	1 332 877,66			
53	645 521,75	1 332 877,27			
54	645 521,14	1 332 876,47			
55	645 520,99	1 332 875,48			
56	645 521,34	1 332 874,55			
57	645 522,09	1 332 873,89			
58	645 523,00	1 332 873,45			
59	645 521,09	1 332 869,78			
60	645 521,07	1 332 869,75			
61	645 519,83	1 332 867,25			
62	645 518,04	1 332 867,91			
63	645 517,98	1 332 867,93			
64	645 488,79	1 332 877,73			
65	645 487,58	1 332 877,75			
66	645 486,73	1 332 877,24			
67	645 486,23	1 332 876,37			
68	645 486,21	1 332 875,37			
69	645 486,68	1 332 874,49			
70	645 487,52	1 332 873,94			
71	645 516,68	1 332 864,15			
72	645 518,16	1 332 863,60			
73	645 513,27	1 332 852,25			
74	645 512,22	1 332 852,70			
75	645 511,01	1 332 852,82	Аналитический метод	0,10	—
76	645 510,12	1 332 852,38			
77	645 509,55	1 332 851,55			
78	645 509,45	1 332 850,56			
79	645 509,85	1 332 849,64			
80	645 510,64	1 332 849,03			
81	645 511,61	1 332 848,61			
82	645 510,11	1 332 845,47			
83	645 510,09	1 332 845,44			
84	645 506,34	1 332 837,26			
85	645 501,90	1 332 827,73			
86	645 501,88	1 332 827,68			
87	645 469,01	1 332 751,38			
88	645 468,48	1 332 751,83			
89	645 467,49	1 332 751,96			
90	645 466,55	1 332 751,60			
91	645 465,91	1 332 750,84			
92	645 465,72	1 332 749,86			
93	645 466,03	1 332 748,91			
94	645 467,21	1 332 747,05			
95	645 462,76	1 332 736,92			
96	645 461,64	1 332 737,25			
97	645 460,68	1 332 736,98			
98	645 459,97	1 332 736,28			
99	645 459,68	1 332 735,32			
100	645 459,90	1 332 734,35			
101	645 460,56	1 332 733,60			
102	645 461,22	1 332 733,14			

Раздел 2

Сведения о местоположении границ объекта					
1	**2**	**3**	**4**	**5**	**6**
103	645 455,90	1 332 720,24			
104	645 455,56	1 332 720,51			
105	645 454,43	1 332 720,94			
106	645 453,45	1 332 720,75			
107	645 452,68	1 332 720,10			
108	645 452,33	1 332 719,16			
109	645 452,47	1 332 718,17			
110	645 453,07	1 332 717,38			
111	645 454,24	1 332 716,45			
112	645 449,54	1 332 706,46			
113	645 449,24	1 332 706,01			
114	645 449,03	1 332 705,36			
115	645 445,45	1 332 696,71			
116	645 445,03	1 332 696,89			
117	645 443,83	1 332 697,02			
118	645 442,93	1 332 696,58			
119	645 442,36	1 332 695,76			
120	645 442,26	1 332 694,76			
121	645 442,65	1 332 693,84			
122	645 443,44	1 332 693,23			
123	645 443,87	1 332 693,04			
124	645 440,46	1 332 685,36			
125	645 440,17	1 332 684,93			
126	645 439,84	1 332 683,75			
127	645 439,87	1 332 683,68			
128	645 438,11	1 332 678,44			
129	645 438,09	1 332 678,37			
130	645 435,90	1 332 670,97	Аналитический метод	0,10	—
131	645 434,06	1 332 671,52			
132	645 432,85	1 332 671,50			
133	645 432,01	1 332 670,96			
134	645 431,54	1 332 670,08			
135	645 431,55	1 332 669,08			
136	645 432,05	1 332 668,21			
137	645 432,91	1 332 667,69			
138	645 436,16	1 332 666,71			
139	645 436,58	1 332 666,45			
140	645 436,82	1 332 666,29			
141	645 442,92	1 332 663,51			
142	645 442,95	1 332 662,91			
143	645 443,38	1 332 661,78			
144	645 444,18	1 332 661,18			
145	645 445,17	1 332 661,03			
146	645 446,10	1 332 661,39			
147	645 446,55	1 332 661,92			
148	645 458,95	1 332 656,58			
149	645 459,08	1 332 655,94			
150	645 459,73	1 332 655,18			
151	645 460,66	1 332 654,83			
152	645 461,65	1 332 654,97			
153	645 461,99	1 332 655,22			
154	645 464,31	1 332 654,14			
155	645 464,38	1 332 653,92			
156	645 465,12	1 332 653,25			
157	645 466,09	1 332 653,01			

Раздел 2

Сведения о местоположении границ объекта					
1	**2**	**3**	**4**	**5**	**6**
158	645 466,49	1 332 653,12			
159	645 480,53	1 332 646,62			
160	645 480,57	1 332 646,60			
161	645 490,97	1 332 642,06			
162	645 492,93	1 332 641,03			
163	645 487,38	1 332 615,64			
164	645 485,98	1 332 615,83			
165	645 484,79	1 332 615,62			
166	645 484,04	1 332 614,95			
167	645 483,72	1 332 614,00			
168	645 483,89	1 332 613,02			
169	645 484,52	1 332 612,24			
170	645 485,45	1 332 611,87			
171	645 486,53	1 332 611,72			
172	645 485,51	1 332 606,86			
173	645 485,20	1 332 606,96			
174	645 483,99	1 332 606,99			
175	645 483,14	1 332 606,47			
176	645 482,64	1 332 605,61			
177	645 482,62	1 332 604,61			
178	645 483,08	1 332 603,72			
179	645 483,92	1 332 603,17			
180	645 484,70	1 332 602,91			
181	645 483,18	1 332 595,23			
182	645 483,00	1 332 595,31			
183	645 481,79	1 332 595,43			
184	645 480,90	1 332 594,99			
185	645 480,33	1 332 594,17	Аналитический метод	0,10	—
186	645 480,23	1 332 593,17			
187	645 480,62	1 332 592,25			
188	645 481,41	1 332 591,64			
189	645 482,38	1 332 591,22			
190	645 478,59	1 332 572,70			
191	645 477,78	1 332 572,86			
192	645 476,85	1 332 572,51			
193	645 476,20	1 332 571,75			
194	645 476,00	1 332 570,77			
195	645 476,30	1 332 569,82			
196	645 477,02	1 332 569,13			
197	645 477,79	1 332 568,70			
198	645 473,12	1 332 544,53			
199	645 471,68	1 332 544,84			
200	645 470,47	1 332 544,73			
201	645 469,68	1 332 544,12			
202	645 469,27	1 332 543,21			
203	645 469,37	1 332 542,21			
204	645 469,93	1 332 541,38			
205	645 470,82	1 332 540,93			
206	645 472,35	1 332 540,60			
207	645 470,80	1 332 532,68			
208	645 470,79	1 332 532,64			
209	645 469,38	1 332 524,55			
210	645 469,06	1 332 524,55			
211	645 467,60	1 332 524,62			
212	645 466,43	1 332 524,31			

Раздел 2

Сведения о местоположении границ объекта					
1	**2**	**3**	**4**	**5**	**6**
213	645 465,75	1 332 523,58			
214	645 465,51	1 332 522,61			
215	645 465,76	1 332 521,64			
216	645 466,46	1 332 520,92			
217	645 467,41	1 332 520,62			
218	645 468,93	1 332 520,55			
219	645 469,02	1 332 520,55			
220	645 469,00	1 332 519,76			
221	645 469,09	1 332 519,14			
222	645 470,13	1 332 515,70			
223	645 467,89	1 332 504,65			
224	645 465,09	1 332 505,72			
225	645 463,88	1 332 505,80			
226	645 463,00	1 332 505,31			
227	645 462,47	1 332 504,47			
228	645 462,41	1 332 503,47			
229	645 462,84	1 332 502,57			
230	645 463,66	1 332 501,99			
231	645 467,11	1 332 500,67			
232	645 463,85	1 332 483,08			
233	645 461,15	1 332 484,14			
234	645 459,95	1 332 484,22			
235	645 459,07	1 332 483,74			
236	645 458,53	1 332 482,90			
237	645 458,46	1 332 481,90			
238	645 458,88	1 332 481,00			
239	645 459,69	1 332 480,41			
240	645 463,08	1 332 479,09	Аналитический метод	0,10	—
241	645 460,24	1 332 465,02			
242	645 459,76	1 332 462,75			
243	645 456,71	1 332 463,49			
244	645 455,50	1 332 463,41			
245	645 454,69	1 332 462,82			
246	645 454,27	1 332 461,91			
247	645 454,34	1 332 460,92			
248	645 454,88	1 332 460,08			
249	645 455,76	1 332 459,60			
250	645 458,97	1 332 458,82			
251	645 453,84	1 332 431,34			
252	645 453,12	1 332 431,45			
253	645 453,07	1 332 431,46			
254	645 451,87	1 332 431,60			
255	645 450,68	1 332 431,37			
256	645 449,94	1 332 430,69			
257	645 449,63	1 332 429,74			
258	645 449,82	1 332 428,76			
259	645 450,46	1 332 427,99			
260	645 451,39	1 332 427,63			
261	645 452,56	1 332 427,49			
262	645 453,11	1 332 427,41			
263	645 448,59	1 332 403,10			
264	645 447,27	1 332 403,30			
265	645 446,53	1 332 403,41			
266	645 445,34	1 332 403,23			
267	645 444,58	1 332 402,57			

Раздел 2

Сведения о местоположении границ объекта					
1	**2**	**3**	**4**	**5**	**6**
268	645 444,24	1 332 401,63			
269	645 444,39	1 332 400,65			
270	645 445,01	1 332 399,86			
271	645 445,92	1 332 399,46			
272	645 446,65	1 332 399,35			
273	645 447,84	1 332 399,17			
274	645 444,77	1 332 383,59			
275	645 442,99	1 332 384,07			
276	645 442,56	1 332 384,19			
277	645 441,35	1 332 384,13			
278	645 440,53	1 332 383,56			
279	645 440,08	1 332 382,67			
280	645 440,13	1 332 381,67			
281	645 440,65	1 332 380,82			
282	645 441,52	1 332 380,32			
283	645 441,95	1 332 380,21			
284	645 443,98	1 332 379,66			
285	645 441,51	1 332 367,64			
286	645 439,79	1 332 368,04			
287	645 439,76	1 332 368,05			
288	645 438,80	1 332 368,26			
289	645 437,59	1 332 368,15			
290	645 436,80	1 332 367,54			
291	645 436,40	1 332 366,62			
292	645 436,49	1 332 365,63			
293	645 437,06	1 332 364,80			
294	645 437,95	1 332 364,35			
295	645 438,89	1 332 364,14	Аналитический метод	0,10	—
296	645 440,75	1 332 363,71			
297	645 439,63	1 332 357,57			
298	645 437,55	1 332 357,91			
299	645 437,42	1 332 357,92			
300	645 436,95	1 332 357,97			
301	645 435,76	1 332 357,72			
302	645 435,04	1 332 357,02			
303	645 434,75	1 332 356,07			
304	645 434,96	1 332 355,09			
305	645 435,61	1 332 354,33			
306	645 436,55	1 332 353,99			
307	645 436,97	1 332 353,95			
308	645 438,82	1 332 353,64			
309	645 436,97	1 332 345,59			
310	645 435,85	1 332 345,73			
311	645 434,99	1 332 345,87			
312	645 433,79	1 332 345,70			
313	645 433,03	1 332 345,05			
314	645 432,68	1 332 344,11			
315	645 432,83	1 332 343,12			
316	645 433,44	1 332 342,33			
317	645 434,35	1 332 341,92			
318	645 435,25	1 332 341,78			
319	645 435,32	1 332 341,77			
320	645 436,16	1 332 341,66			
321	645 432,13	1 332 320,40			
322	645 431,10	1 332 320,58			

Раздел 2

Сведения о местоположении границ объекта					
1	**2**	**3**	**4**	**5**	**6**
323	645 429,90	1 332 320,43			
324	645 429,13	1 332 319,79			
325	645 428,77	1 332 318,86			
326	645 428,90	1 332 317,86			
327	645 429,50	1 332 317,06			
328	645 430,40	1 332 316,65			
329	645 431,38	1 332 316,47			
330	645 417,64	1 332 243,64			
331	645 416,91	1 332 243,52			
332	645 416,16	1 332 242,86			
333	645 415,82	1 332 241,92			
334	645 415,98	1 332 240,94			
335	645 416,59	1 332 240,15			
336	645 416,88	1 332 240,03			
337	645 414,94	1 332 231,60			
338	645 414,83	1 332 231,61			
339	645 413,63	1 332 231,47			
340	645 412,86	1 332 230,83			
341	645 412,48	1 332 229,91			
342	645 412,61	1 332 228,91			
343	645 413,20	1 332 228,11			
344	645 414,10	1 332 227,68			
345	645 405,99	1 332 186,17			
346	645 405,35	1 332 183,55			
347	645 394,34	1 332 185,43			
348	645 394,33	1 332 185,49			
349	645 393,68	1 332 186,25			
350	645 392,74	1 332 186,59	Аналитический метод	0,10	—
351	645 391,75	1 332 186,44			
352	645 391,16	1 332 185,98			
353	645 386,51	1 332 186,77			
354	645 356,73	1 332 194,65			
355	645 350,23	1 332 208,43			
356	645 349,63	1 332 210,63			
357	645 349,75	1 332 221,58			
358	645 350,66	1 332 221,88			
359	645 351,30	1 332 222,66			
360	645 351,48	1 332 223,64			
361	645 351,17	1 332 224,59			
362	645 350,43	1 332 225,27			
363	645 349,81	1 332 225,42			
364	645 350,26	1 332 254,16			
365	645 351,73	1 332 254,06			
366	645 352,91	1 332 254,35			
367	645 353,60	1 332 255,07			
368	645 353,87	1 332 256,03			
369	645 353,63	1 332 257,00			
370	645 352,95	1 332 257,74			
371	645 352,00	1 332 258,05			
372	645 348,43	1 332 258,30			
373	645 348,34	1 332 258,28			
374	645 348,22	1 332 258,30			
375	645 347,26	1 332 258,01			
376	645 346,91	1 332 257,65			
377	645 346,56	1 332 257,30			

Раздел 2

Сведения о местоположении границ объекта					
1	**2**	**3**	**4**	**5**	**6**
378	645 346,43	1 332 256,81			
379	645 346,30	1 332 256,33			
380	645 345,78	1 332 223,51			
381	645 345,63	1 332 210,40			
382	645 345,70	1 332 209,85			
383	645 346,42	1 332 207,21			
384	645 346,54	1 332 206,88			
385	645 353,51	1 332 192,10			
386	645 353,94	1 332 191,51			
387	645 354,81	1 332 191,02			
388	645 383,81	1 332 183,35			
389	645 383,32	1 332 180,37			
390	645 383,49	1 332 179,17			
391	645 384,13	1 332 178,41			
392	645 385,07	1 332 178,05			
393	645 386,06	1 332 178,19			
394	645 386,85	1 332 178,80			
395	645 387,26	1 332 179,71			
396	645 387,73	1 332 182,50			
397	645 392,07	1 332 181,76			
398	645 406,52	1 332 179,29			
399	645 406,62	1 332 179,31			
400	645 406,77	1 332 179,32			
401	645 401,52	1 332 153,02			
402	645 401,13	1 332 153,05			
403	645 400,18	1 332 152,89			
404	645 399,39	1 332 152,27			
405	645 399,00	1 332 151,35	Аналитический метод	0,10	—
406	645 397,43	1 332 140,97			
407	645 397,41	1 332 140,61			
408	645 397,51	1 332 137,13			
409	645 397,42	1 332 137,10			
410	645 396,74	1 332 136,38			
411	645 396,48	1 332 135,41			
412	645 396,73	1 332 134,44			
413	645 397,42	1 332 133,72			
414	645 397,62	1 332 133,65			
415	645 397,97	1 332 123,29			
416	645 397,99	1 332 123,01			
417	645 399,13	1 332 116,59			
418	645 397,19	1 332 116,29			
419	645 396,11	1 332 115,75			
420	645 395,59	1 332 114,89			
421	645 395,55	1 332 113,89			
422	645 396,00	1 332 113,00			
423	645 396,82	1 332 112,43			
424	645 397,82	1 332 112,34			
425	645 400,23	1 332 112,72			
426	645 401,04	1 332 112,24			
427	645 402,04	1 332 112,22			
428	645 402,93	1 332 112,68			
429	645 403,48	1 332 113,52			
430	645 403,56	1 332 114,51			
431	645 401,96	1 332 123,57			
432	645 401,57	1 332 135,41			

Раздел 2

Сведения о местоположении границ объекта					
1	**2**	**3**	**4**	**5**	**6**
433	645 401,41	1 332 140,55			
434	645 402,68	1 332 148,92			
435	645 402,98	1 332 148,90			
436	645 403,85	1 332 149,02			
437	645 404,66	1 332 149,60			
438	645 405,10	1 332 150,50			
439	645 411,99	1 332 185,05			
440	645 411,94	1 332 186,01			
441	645 411,43	1 332 186,87			
442	645 410,56	1 332 187,37			
443	645 410,31	1 332 187,44			
444	645 418,41	1 332 228,86			
445	645 421,22	1 332 241,07			
446	645 421,24	1 332 241,15			
447	645 435,69	1 332 317,72			
448	645 440,48	1 332 342,97			
449	645 443,20	1 332 354,83			
450	645 443,22	1 332 354,92			
451	645 445,02	1 332 364,84			
452	645 448,28	1 332 380,70			
453	645 452,17	1 332 400,44			
454	645 452,17	1 332 400,46			
455	645 457,42	1 332 428,72			
456	645 463,23	1 332 459,88			
457	645 464,16	1 332 464,20			
458	645 464,16	1 332 464,22			
459	645 467,35	1 332 480,00			
460	645 467,35	1 332 480,03	Аналитический метод	0,10	—
461	645 471,33	1 332 501,50			
462	645 474,15	1 332 515,40			
463	645 474,10	1 332 516,38			
464	645 473,01	1 332 519,99			
465	645 473,06	1 332 522,38			
466	645 474,73	1 332 531,93			
467	645 476,48	1 332 540,83			
468	645 476,81	1 332 541,19			
469	645 477,04	1 332 542,16			
470	645 476,86	1 332 542,79			
471	645 481,81	1 332 568,44			
472	645 482,06	1 332 568,73			
473	645 482,26	1 332 569,71			
474	645 482,14	1 332 570,09			
475	645 486,51	1 332 591,46			
476	645 486,66	1 332 591,67			
477	645 486,76	1 332 592,67			
478	645 488,84	1 332 603,23			
479	645 489,09	1 332 603,66			
480	645 489,10	1 332 604,51			
481	645 490,72	1 332 612,19			
482	645 490,81	1 332 612,29			
483	645 491,14	1 332 613,23			
484	645 491,05	1 332 613,73			
485	645 497,17	1 332 641,66			
486	645 497,21	1 332 642,24			
487	645 496,89	1 332 643,19			

Раздел 2

Сведения о местоположении границ объекта					
1	**2**	**3**	**4**	**5**	**6**
488	645 496,14	1 332 643,86			
489	645 492,77	1 332 645,63			
490	645 492,64	1 332 645,69			
491	645 483,84	1 332 649,54			
492	645 484,02	1 332 650,10			
493	645 484,04	1 332 651,31			
494	645 483,51	1 332 652,16			
495	645 482,64	1 332 652,66			
496	645 481,64	1 332 652,67			
497	645 480,76	1 332 652,19			
498	645 480,22	1 332 651,35			
499	645 480,17	1 332 651,19			
500	645 467,15	1 332 657,23			
501	645 462,38	1 332 659,45			
502	645 462,33	1 332 659,48			
503	645 445,66	1 332 666,66			
504	645 439,61	1 332 669,41			
505	645 441,92	1 332 677,20			
506	645 443,46	1 332 681,80			
507	645 447,98	1 332 681,72			
508	645 449,14	1 332 682,06			
509	645 449,80	1 332 682,82			
510	645 450,01	1 332 683,79			
511	645 449,73	1 332 684,75			
512	645 449,01	1 332 685,45			
513	645 448,05	1 332 685,72			
514	645 445,02	1 332 685,77			
515	645 448,37	1 332 693,30	Аналитический метод	0,10	—
516	645 448,39	1 332 693,35			
517	645 452,24	1 332 702,67			
518	645 455,25	1 332 701,30			
519	645 456,45	1 332 701,16			
520	645 457,35	1 332 701,58			
521	645 457,94	1 332 702,39			
522	645 458,06	1 332 703,38			
523	645 457,68	1 332 704,31			
524	645 456,91	1 332 704,94			
525	645 453,89	1 332 706,32			
526	645 458,61	1 332 716,33			
527	645 458,65	1 332 716,42			
528	645 464,44	1 332 730,45			
529	645 467,01	1 332 728,90			
530	645 468,18	1 332 728,62			
531	645 469,13	1 332 728,93			
532	645 469,81	1 332 729,67			
533	645 470,04	1 332 730,64			
534	645 469,77	1 332 731,61			
535	645 469,07	1 332 732,32			
536	645 465,94	1 332 734,22			
537	645 471,43	1 332 746,72			
538	645 474,96	1 332 745,72			
539	645 476,17	1 332 745,76			
540	645 477,00	1 332 746,32			
541	645 477,46	1 332 747,21			
542	645 477,43	1 332 748,20			

Раздел 2

Сведения о местоположении границ объекта					
1	**2**	**3**	**4**	**5**	**6**
543	645 476,91	1 332 749,06			
544	645 476,05	1 332 749,57			
545	645 472,97	1 332 750,44			
546	645 504,80	1 332 824,34			
547	645 510,43	1 332 822,21			
548	645 510,73	1 332 822,12			
549	645 531,98	1 332 817,68			
550	645 543,71	1 332 814,10			
551	645 552,99	1 332 810,49			
552	645 554,20	1 332 810,41			
553	645 555,08	1 332 810,89			
554	645 555,62	1 332 811,73			
555	645 555,68	1 332 812,73			
556	645 555,25	1 332 813,63			
557	645 554,44	1 332 814,22			
558	645 545,09	1 332 817,85			
559	645 544,94	1 332 817,90			
560	645 533,06	1 332 821,53			
561	645 532,88	1 332 821,57			
562	645 511,70	1 332 826,00			
563	645 506,44	1 332 827,99			
564	645 509,97	1 332 835,57			
565	645 512,89	1 332 841,94			
566	645 516,27	1 332 840,38			
567	645 517,47	1 332 840,22			
568	645 518,38	1 332 840,64			
569	645 518,97	1 332 841,45			
570	645 519,10	1 332 842,44	Аналитический метод	0,10	—
571	645 518,73	1 332 843,37			
572	645 517,95	1 332 844,01			
573	645 514,59	1 332 845,56			
574	645 516,13	1 332 848,78			
575	645 516,16	1 332 848,85			
576	645 522,64	1 332 863,90			
577	645 523,72	1 332 866,08			
578	645 527,06	1 332 864,20			
579	645 528,24	1 332 863,96			
580	645 529,18	1 332 864,31			
581	645 529,83	1 332 865,06			
582	645 530,04	1 332 866,04			
583	645 529,74	1 332 867,00			
584	645 529,02	1 332 867,69			
585	645 525,53	1 332 869,65			
586	645 527,47	1 332 873,37			
587	645 527,50	1 332 873,43			
588	645 530,50	1 332 879,71			
589	645 530,52	1 332 879,75			
590	645 541,77	1 332 904,79			
591	645 576,57	1 332 981,64			
592	645 576,58	1 332 981,69			
593	645 576,62	1 332 981,74			
594	645 579,46	1 332 989,04			
595	645 579,47	1 332 989,07			
596	645 580,84	1 332 992,75			
597	645 588,33	1 333 009,23			

Раздел 2

Сведения о местоположении границ объекта					
1	**2**	**3**	**4**	**5**	**6**
598	645 589,69	1 333 012,15			
599	645 593,17	1 333 019,37			
600	645 593,19	1 333 019,40			
601	645 610,11	1 333 056,30			
602	645 611,05	1 333 055,88			
603	645 612,17	1 333 055,72			
604	645 613,09	1 333 056,11			
605	645 613,71	1 333 056,90			
606	645 616,22	1 333 062,64			
607	645 632,98	1 333 096,49			
608	645 638,52	1 333 094,06			
609	645 639,51	1 333 093,90			
610	645 640,45	1 333 094,23			
611	645 641,11	1 333 094,99			
612	645 652,21	1 333 116,92			
613	645 652,81	1 333 116,74			
614	645 653,79	1 333 116,54			
615	645 654,79	1 333 116,44			
616	645 655,79	1 333 116,45			
617	645 656,78	1 333 116,55			
618	645 657,76	1 333 116,75			
619	645 658,72	1 333 117,05			
620	645 659,64	1 333 117,44			
621	645 660,51	1 333 117,93			
622	645 661,34	1 333 118,49			
623	645 662,10	1 333 119,14			
624	645 662,79	1 333 119,86			
625	645 663,41	1 333 120,64	Аналитический метод	0,10	—
626	645 663,95	1 333 121,49			
627	645 664,40	1 333 122,38			
628	645 665,02	1 333 123,76			
629	645 665,28	1 333 124,42			
630	645 665,57	1 333 125,37			
631	645 665,77	1 333 126,35			
632	645 665,86	1 333 127,35			
633	645 665,86	1 333 128,35			
634	645 665,76	1 333 129,34			
635	645 665,56	1 333 130,32			
636	645 665,26	1 333 131,28			
637	645 664,86	1 333 132,20			
638	645 664,38	1 333 133,07			
639	645 663,82	1 333 133,90			
640	645 663,17	1 333 134,66			
641	645 662,45	1 333 135,35			
642	645 661,66	1 333 135,97			
643	645 660,82	1 333 136,51			
644	645 659,93	1 333 136,96			
645	645 659,14	1 333 137,31			
646	645 658,49	1 333 137,57			
647	645 657,54	1 333 137,86			
648	645 656,56	1 333 138,06			
649	645 655,56	1 333 138,16			
650	645 654,56	1 333 138,15			
651	645 653,57	1 333 138,05			
652	645 652,59	1 333 137,85			

Раздел 2

Сведения о местоположении границ объекта					
1	**2**	**3**	**4**	**5**	**6**
653	645 651,63	1 333 137,55	Аналитический метод	0,10	—
654	645 650,71	1 333 137,16			
655	645 649,84	1 333 136,68			
656	645 649,01	1 333 136,11			
657	645 648,25	1 333 135,46			
658	645 647,55	1 333 134,74			
659	645 646,94	1 333 133,96			
660	645 646,40	1 333 133,11			
661	645 645,95	1 333 132,22			
662	645 645,33	1 333 130,84			
663	645 645,07	1 333 130,18			
664	645 644,78	1 333 129,23			
665	645 644,58	1 333 128,25			
1	645 644,49	1 333 127,25			
3. Сведения о характерных точках части (частей) границы объекта					
1	**2**	**3**	**4**	**5**	**6**
—	—	—	—	—	—

Раздел 3

Сведения о местоположении измененных (уточненных) границ объекта							
1. Система координат МСК-04, зона 1							
2. Сведения о характерных точках границ объекта							
Обозначение характерных точек границы	**Существующие координаты, м**		**Измененные (уточненные) координаты, м**		**Метод определения координат характерной точки**	**Средняя квадратическая погрешность положения характерной точки (Mt), м**	**Описание обозначения точки на местности (при наличии)**
	X	**Y**	**X**	**Y**			
1	**2**	**3**	**4**	**5**	**6**	**7**	**8**
—	—	—	—	—	—	—	—
3. Сведения о характерных точках части (частей) границы объекта							
1	**2**	**3**	**4**	**5**	**6**	**7**	**8**
—	—	—	—	—	—	—	—

ТЕКСТОВОЕ ОПИСАНИЕ
местоположения границ населенных пунктов, территориальных зон

Прохождение границы		Описание прохождения границы
от точки	до точки	
1	2	3
—	—	—

Раздел 4

План границ объекта





Масштаб 1:5 000

Используемые условные знаки и обозначения:

2 - Номер характерных точек контура образуемыой охранной зоны

● - Характерные точки контура образуемыой охранной зоны

:116 - Номер земельного участка

- Граница кадастрового квартала

- Существующая часть границы земельного участка, имеющие в ГКН сведения о которой достаточны для определения ее местоположения

89:13:010108 - Кадастровый номер квартала

- Подводящий газопровод к жилым микрорайонам № 1, 5, 12, 14, 20, 21, 22, 29, 34, 35, 36, 37, 39 г. Горно-Алтайска Республики Алтай. Этап 12 - жилой микрорайон № 37

- Контур образуемыой охранной зоны

- Контур публичного сервитута 04:11-6.219

Подпись _____ Дата «_____» _____ 20 ____г.

Место для оттиска печати (при наличии) лица, составившего описание местоположения границ объекта

Раздел 4

План границ объекта



Масштаб 1:1 000

Подпись _____ Дата «_____» _____ 20 ____г.

Место для оттиска печати (при наличии) лица, составившего описание местоположения границ объекта

Раздел 4

План границ объекта




Масштаб 1:1 000

Подпись _____ Дата «_____» _____ 20 ____г.

Место для оттиска печати (при наличии) лица, составившего описание местоположения границ объекта

Раздел 4

План границ объекта

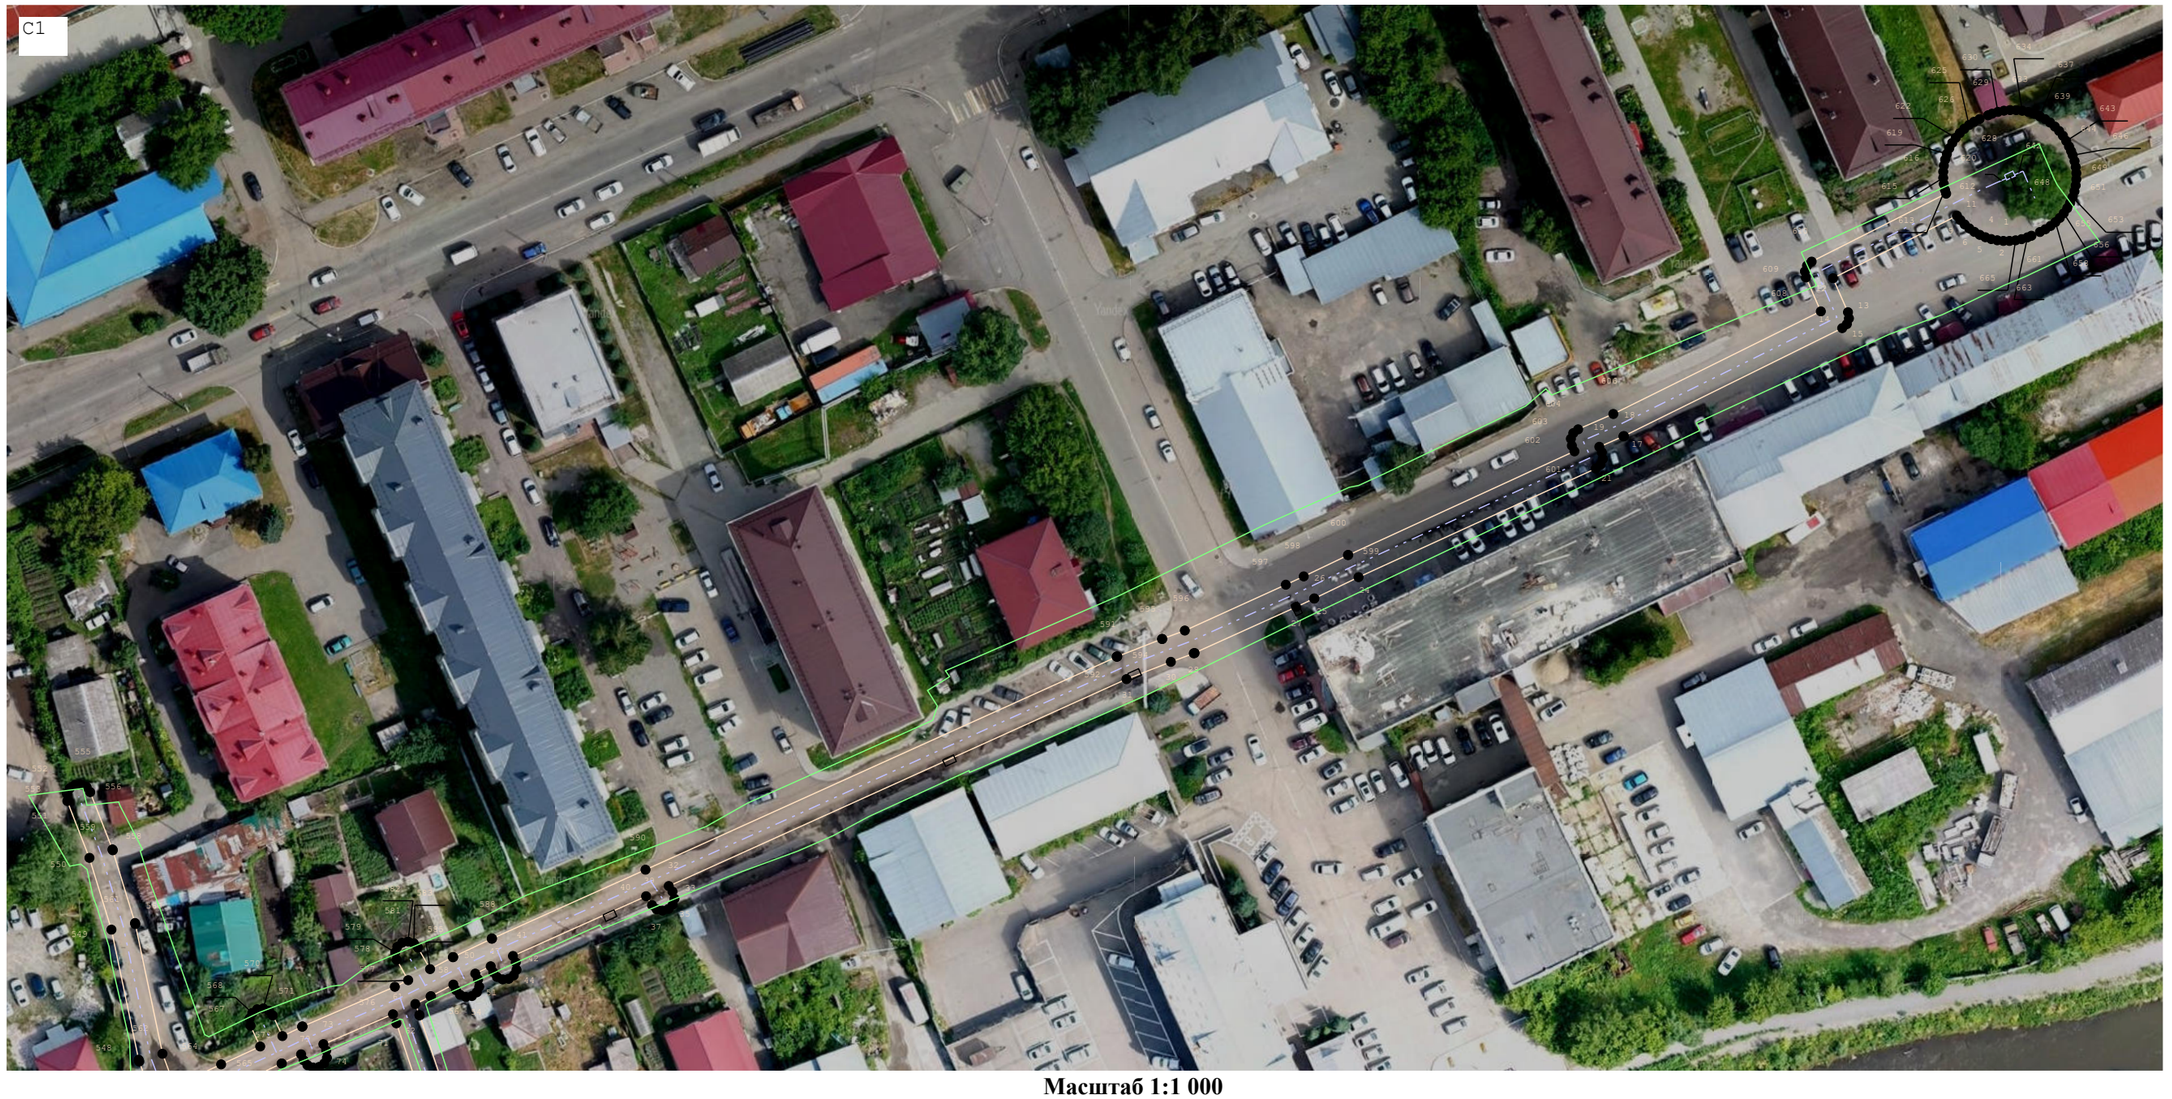


Масштаб 1:1 000

Подпись _____ Дата «_____» _____ 20 ____г.

Место для оттиска печати (при наличии) лица, составившего описание местоположения границ объекта

Раздел 4

План границ объекта

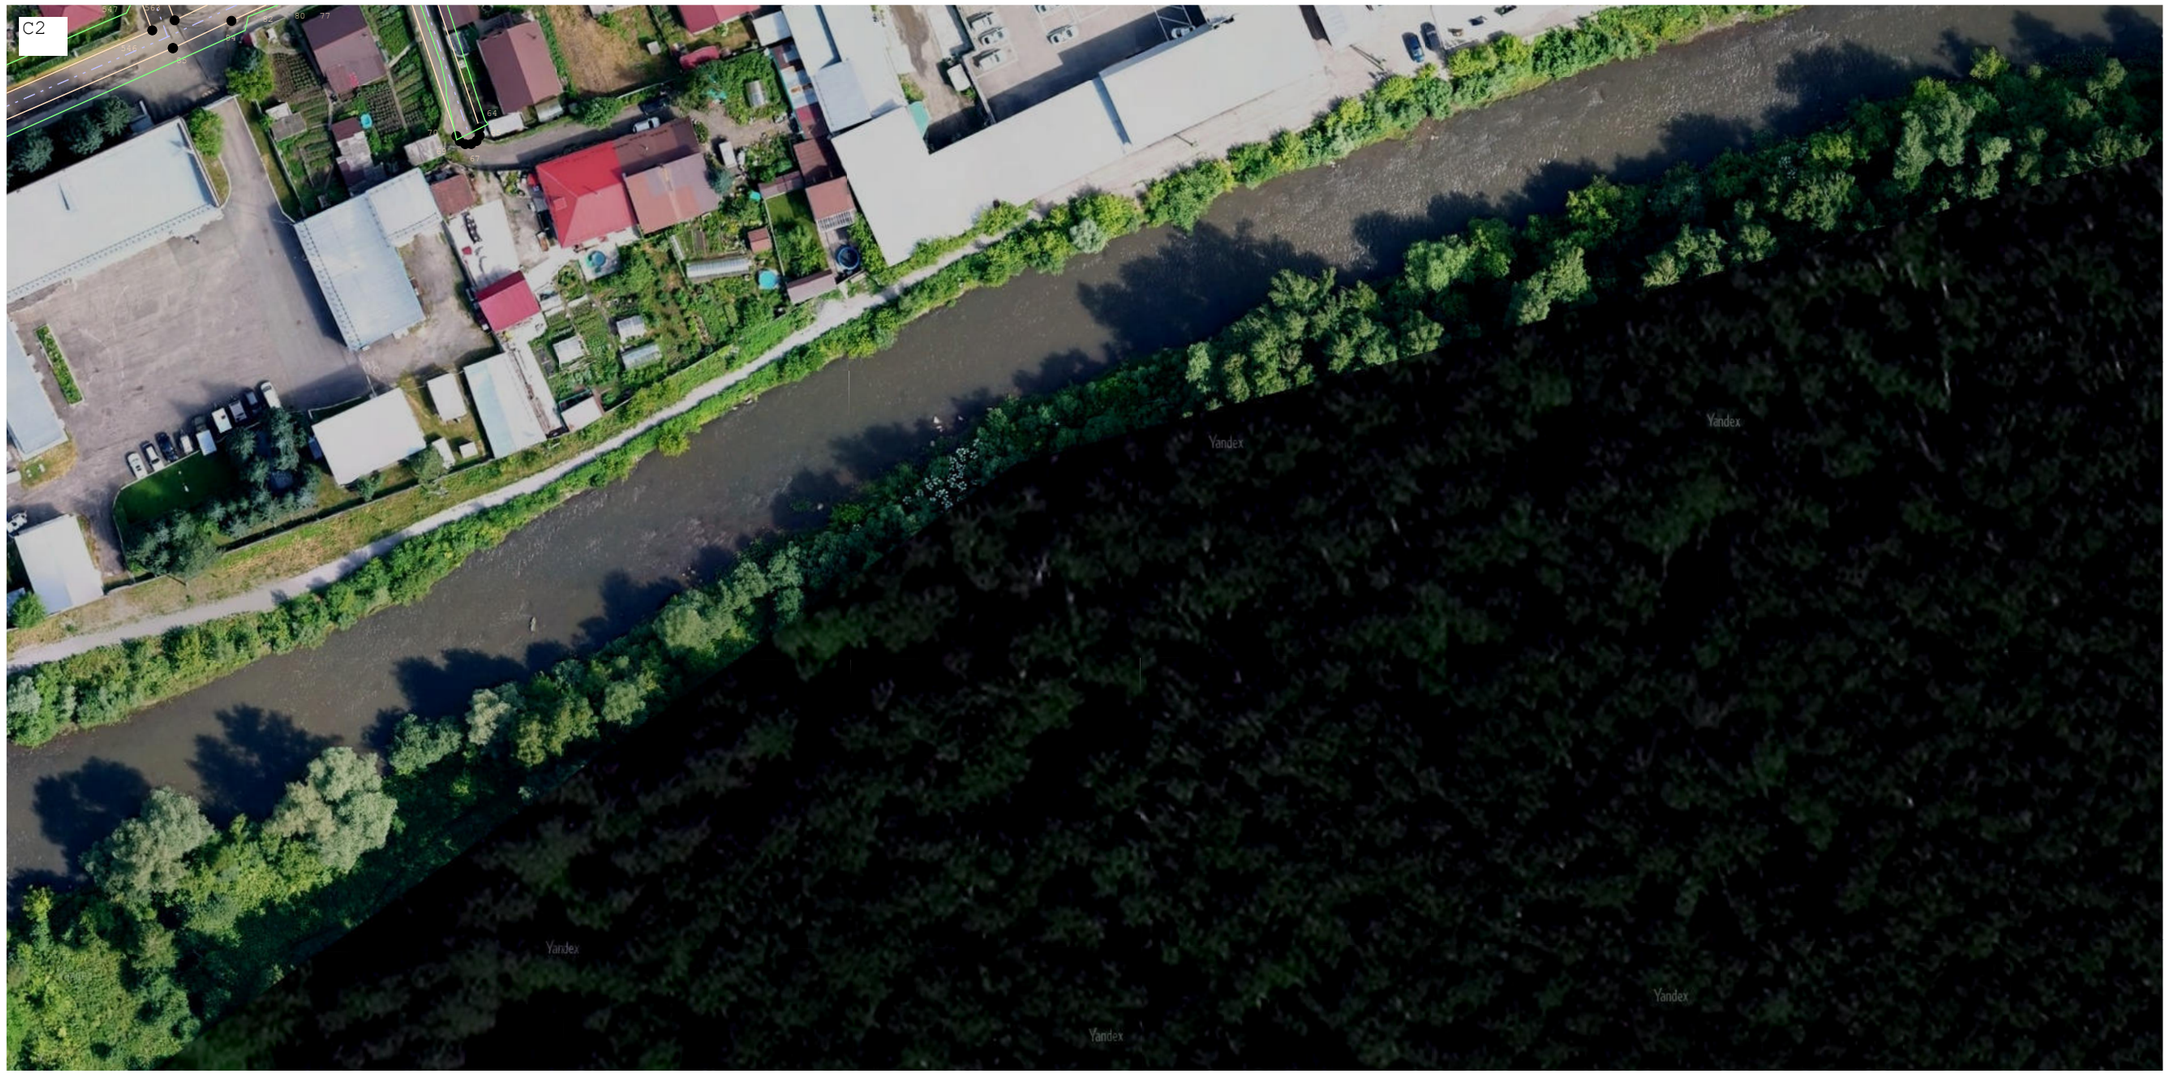

Масштаб 1:1 000

Подпись _____ Дата «____» _____ 20 ____г.

Место для оттиска печати (при наличии) лица, составившего описание местоположения границ объекта