



МИНИСТЕРСТВО  
ЭКОНОМИЧЕСКОГО РАЗВИТИЯ  
РЕСПУБЛИКИ АЛТАЙ  
(МИНЭКОНОМРАЗВИТИЯ РА)

АЛТАЙ РЕСПУБЛИКАНЫНГ  
ЭКОНОМИКАЛЫК ӨЗҮМИНИНГ  
МИНИСТЕРСТВОЗЫ  
(АР МИНЭКОНОМОЗҮМИ)

## РАСПОРЯЖЕНИЕ

## ЖАКААН

от 10 04 2024 г. № 211

г. Горно-Алтайск

**О выдаче разрешения на использование земельного участка для размещения объекта электросетевого хозяйства «Строительство ВЛИ-0,4 кВ, ф.2, для электроснабжения жилых домов Зубакиной Н.Н. и Сухаревой О.К. по адресу: Республика Алтай, Чемальский район, п. Усть-Сема, ул. Дорожников, д. 1 в; 1г к.н. 04:05:010204:1149; 04:05:010204:1148 (11000527244, 11000527234)» в границах земельного участка с кадастровым номером 04:05:010204:796**

В соответствии с постановлением Правительства Российской Федерации от 3 декабря 2014 года № 1300 «Об утверждении перечня видов объектов, размещение которых может осуществляться на землях или земельных участках, находящихся в государственной или муниципальной собственности, без предоставления земельных участков и установления сервитутов», приказом Министерства экономического развития Республики Алтай от 28 декабря 2020 года № 301-ОД «Об утверждении порядка и условий размещения объектов, виды которых устанавливаются федеральным законодательством, на землях или земельных участках, находящихся в государственной или муниципальной собственности, без предоставления земельных участков и установления сервитутов, публичного сервитута (за исключением объектов, указанных в пунктах 1 и 2 статьи 39.36 Земельного Кодекса Российской Федерации)»:

1. Разрешить филиалу ПАО «Россети Сибирь» - «Алтайэнерго» ИНН 2460069527, использование земельного участка, находящегося в федеральной собственности, полномочия которыми по управлению и распоряжению переданы органу государственной власти Республики Алтай, с кадастровым номером: 04:05:010204:796 (Приложение - 1), площадью 53655 кв.м., расположенного по адресу: Республика Алтай, Чемальский район, с. Усть-Сема для размещения объекта электросетевого хозяйства «Строительство ВЛИ-0,4 кВ, ф.2, для электроснабжения жилых домов Зубакиной Н.Н. и Сухаревой О.К. по адресу: Республика Алтай, Чемальский район, п. Усть-Сема, ул. Дорожников, д. 1 в; 1г к.н. 04:05:010204:1149; 04:05:010204:1148

(11000527244, 11000527234)» в границах земельного участка с кадастровым номером 04:05:010204:796.

2. Срок действия разрешения 5 лет с даты принятия Распоряжения.

3. В случае, если использование земельного участка привело к порче либо уничтожению плодородного слоя почвы в границах земельного участка с кадастровым номером: 04:05:010204:796, филиал ПАО «Россети Сибирь» - «Алтайэнерго» обязано:

1) привести земельный участок в состояние, пригодное для его использования в соответствии с разрешенным использованием;

2) выполнить необходимые работы по рекультивации земельного участка.


4. Настоящее разрешение о размещении объекта электросетевого хозяйства, указанного в пункте 1 настоящего Распоряжения, не дает филиалу ПАО «Россети Сибирь» - «Алтайэнерго» права на строительство или реконструкцию объектов капитального строительства на используемом земельном участке.

Исполняющий обязанности министра  
экономического развития  
Республики Алтай



С.С. Боровиков

Схема расположения земельного участка на кадастровом плане территории

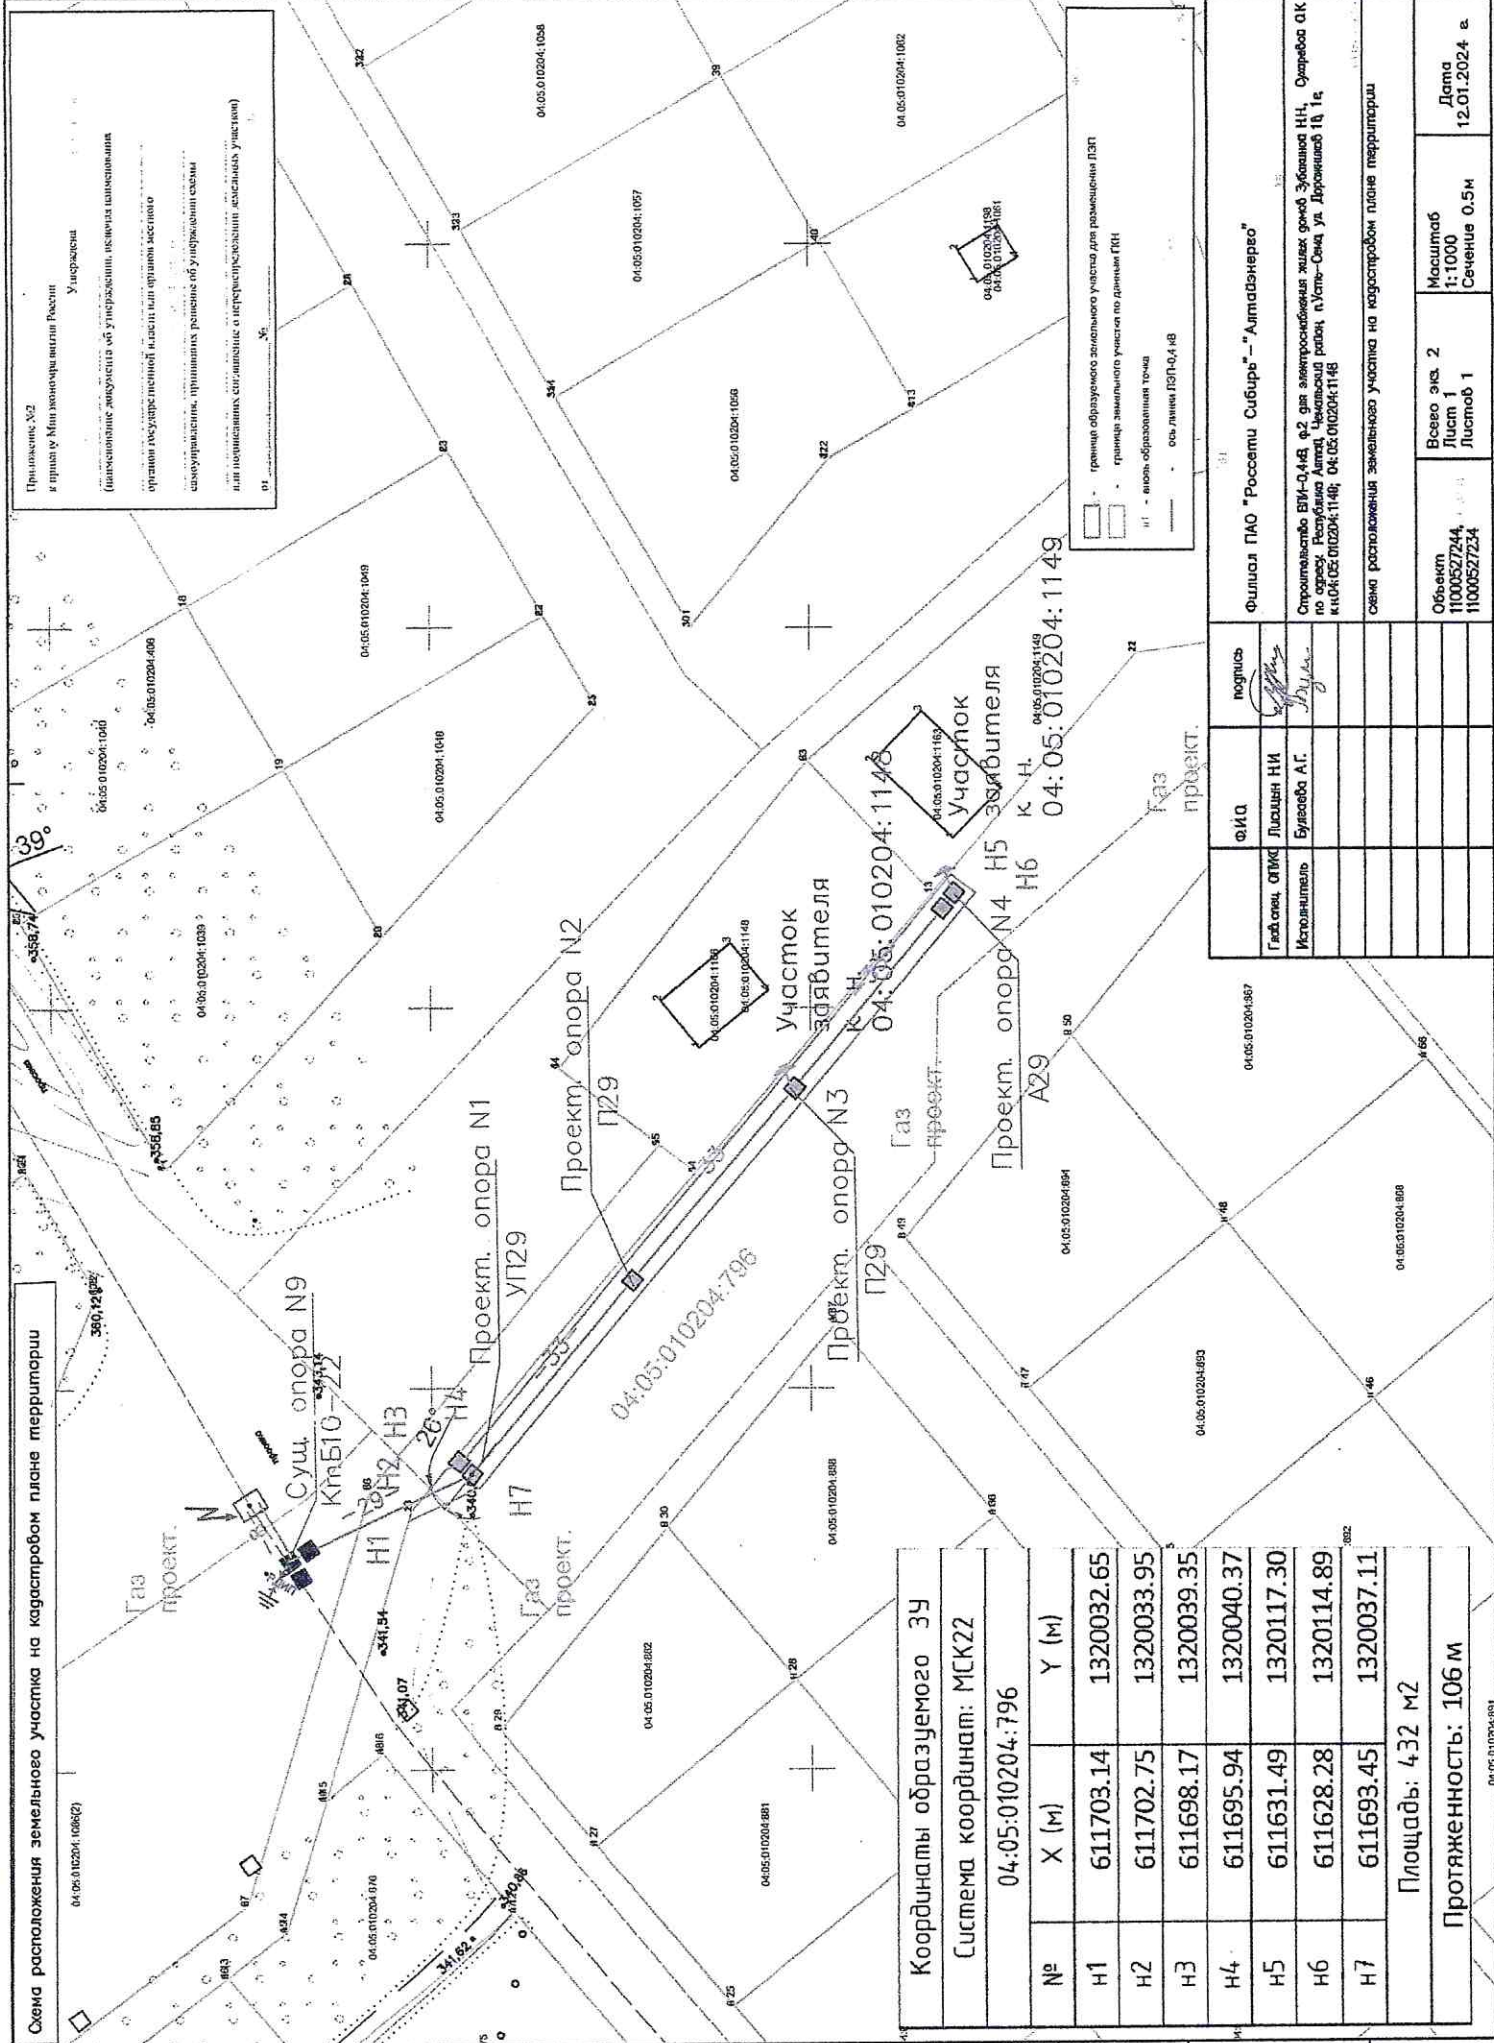

Приложение №2  
к приказу Минэкономразвития России  
Утверждено

(исключительно для целей государственного кадастра недвижимости)  
органом государственной власти или органами местного самоуправления, принявших решение об утверждении схемы расположения земельного участка на кадастровом плане территории для размещения ЛЭП

  граница образуемого земельного участка для размещения ЛЭП  
  граница земельного участка по данным ГИИ  
  вид образованной точки  
  ось линии ЛЭП 0,4 кВ

Координаты образуемого ЗУ		
Система координат: МСК22		
04:05:010204:796		
№	X (м)	Y (м)
Н1	611703.14	1320032.65
Н2	611702.75	1320033.95
Н3	611698.17	1320039.35
Н4	611695.94	1320040.37
Н5	611631.49	1320117.30
Н6	611628.28	1320114.89
Н7	611693.45	1320037.11
Площадь: 4,32 м <sup>2</sup>		
Протяженность: 106 м		

Ген. спец. ОП/К	Лицевая №	подпись
Исполнитель	Булевард АГ	
Ф.И.О.	Лицевая №	подпись
Филиал ПАО "Россети Сибур" - "Алтайэнерго"		
Строительство ВМ-0,4кВ, в/д для электроснабжения жилых домов, ЭЗЖИЛНД НН, Оураево АК по адресу: село Буяра Алтай, Чуйский район, п.Усть-Сема ул. Даржанов 10, 1а, №04:05:010204:1146; 04:05:010204:1146		
схема расположения земельного участка на кадастровом плане территории		
Объем	Всего экз. 2	Масштаб
11000527244	Листов 1	1:1000
11000527234	Листов 1	Сечение 0,5М
		Дата
		12.01.2024 г.

Лист № 1 из 1  
Дата: 12.01.2024 г.