МИНИСТЕРСТВО
ЭКОНОМИЧЕСКОГО РАЗВИТИЯ
РЕСПУБЛИКИ АЛТАЙ
(МИНЭКОНОМРАЗВИТИЯ РА)

АЛТАЙ РЕСПУБЛИКАНЫҤ
ЭКОНОМИКАЛЫК ӦЗҮМИНИҤ
МИНИСТЕРСТВОЗЫ
(АР МИНЭКОНОМӦЗҮМИ)

РАСПОРЯЖЕНИЕ JАКААН

16.10.2026 № Р-05-01/8

г. Горно-Алтайск

Об установлении публичного сервитута

В соответствии с пунктом 6 статьи 39.37, статьями 39.38, 39.39, 39.43, подпунктом 1 статьи 39.45 Земельного кодекса Российской Федерации, на основании документации по планировке территории (проекта планировки территории и проекта межевания территории), утвержденной распоряжением Росавтодора от 30.09.2025 № 1721-р «Строительство и реконструкция участков автомобильной дороги Р-256 «Чуйский тракт» Новосибирск – Барнаул – Горно-Алтайск – граница с Монголией на участке км 454 – км 475, Республика Алтай» и на основании ходатайства Общества с ограниченной ответственностью «Трансстроймеханизация»:

1. Установить в интересах Общества с ограниченной ответственностью «Трансстроймеханизация» (адрес юридического лица: 123007, г. Москва, вн.тер.г. муниципальный округ Хорошевский, ул. 3-я Магистральная, д. 10А, ОГРН 1057747413767, ИНН 7715568411) публичный сервитут в отношении земель и (или) земельного участка (земельных участков) в целях реконструкции инженерного сооружения, являющегося линейным объектом в рамках реализации объекта «Строительство и реконструкция участков автомобильной дорги Р-256 «Чуйский тракт» Новосибирск – Барнаул – Горно-Алтайск – граница с Монголией на участке км 454-км 475, Республика Алтай» в соответствии с пунктом 6 статьи 39.37 Земельного Кодекса Российской Федерации (реконструкция инженерного сооружения, являющегося линейным объектом: отпайка от ВЛ 110 кВ ТК-1 на ПС Алтайская Долина, ВОЛС –ВЛ типа ОКСН ПАО «Россети Сибирь» - «Алтайэнерго», ВЛ 110 кВ Манжерокская – Чергинская (ВЛ МЧ-10), ВОЛС-ВЛ типа ОКСН ПАО «Россети Сибирь» - «Алтайэнерго») согласно приложению № 1.

2. Утвердить границы публичного сервитута в соответствии с описанием местоположения границ публичного сервитута согласно приложению № 2.

3. Установить срок действия публичного сервитута – 2 месяца (со дня внесения сведений о публичном сервитуте в Единый государственный реестр недвижимости).

4. Срок, в течение которого использование земельного участка (его части) и (или) расположенного на нем объекта недвижимого в соответствии с его разрешенным использованием, в соответствии с подпунктом 4 пункта 1 статьи 39.41 Земельного

кодекса Российской Федерации, будет невозможно или существенно затруднено в связи с осуществлением деятельности, для обеспечения которой устанавливается публичный сервитут (при возникновении таких обстоятельств) – до 2 месяцев (со дня внесения сведений о публичном сервитуте 2в Единый государственный реестр недвижимости) .

5. Обществу с ограниченной ответственность «Трансстроймеханизация» обеспечить приведение земельных участков, указанных в приложении №1 настоящего Распоряжения в пригодное для его использования в соответствии с видом разрешенного использования, в сроки, предусмотренные с пунктом 8 статьи 39.50 Земельного кодекса Российской Федерации.6.

6. Определить, что плата за публичный сервитут в отношении земель или земельных участков, находящихся в государственной или муниципальной собственности и не предоставленных гражданам или юридическим лицам, определяется в соответствии со статьей 39.46 ЗК РФ.

7. Отделу по управлению земельными ресурсами Министерства экономического развития Республики Алтай:

1) в течение пяти рабочих дней со дня принятия распоряжения обеспечить выполнение мероприятий, предусмотренных пунктом 7 статьи 39.43 ЗК РФ;

2) опубликовать настоящее распоряжение на официальном сайте Министерства экономического развития Республики Алтай в информационно-телекоммуникационной сети «Интернет».

8. Публичный сервитут считается установленным со дня внесения сведений о нем в Единый государственный реестр недвижимости.

9. Контроль за исполнением настоящего Распоряжения возложить на первого заместителя министра экономического развития Республики Алтай Мандрыгина К.В.

10. Настоящее распоряжение вступает в силу с момента его официального опубликования.

Исполняющий обязанности министра

ДОКУМЕНТ ПОДПИСАН ЭЛЕКТРОННОЙ ПОДПИСЬЮ
СВЕДЕНИЯ О СЕРТИФИКАТЕ ЭП
00CD940E9EBC8563C73E4587409F1D1B0C
Владелец: Боровых Константин Андреевич
Действителен с 22.12.2025 по 17.03.2027

К.А. Боровых

Приложение № 1
к распоряжению Министерства
экономического развития
Республики Алтай от 16 октября 2026 г. № П05-01/6

Перечень земельных участков, в отношении которых установлен публичный сервитут

Кадастровый номер	Адрес или иное описание местоположения земельного участка (участков), в отношении которого испрашивается публичный сервитут
04:01:000000:1364	Российская Федерация, Республика Алтай, Майминский район, Соузгинское сельское поселение
04:01:011703:579	Российская Федерация, Республика Алтай, Майминский район, Манжерокское сельское поселение
04:01:011703:101 (Единое землепользование)	Республика Алтай, Майминский район, на юг от автомобильной дороги М-52 Чуйский тракт

УТВЕРЖДЕНО
Распоряжением Минтранса
от 16.10.2026 № Р-05-01/8

ГРАФИЧЕСКОЕ ОПИСАНИЕ МЕСТОПОЛОЖЕНИЯ ГРАНИЦ ПУБЛИЧНОГО СЕРВИТУТА

Публичный сервитут в интересах ООО "Трансстроймеханизация" в целях реконструкции инженерного сооружения, являющегося линейным объектом в рамках реализации объекта: «Строительство и реконструкция участков автомобильной дороги Р-256 «Чуйский тракт» Новосибирск – Барнаул – Горно-Алтайск – граница с Монголией на участке км 454 – км 475, Республика Алтай»

(наименование объекта, местоположение границ которого описано (далее - объект))

Раздел 1

Сведения об объекте

№ п/п	Характеристики объекта	Описание характеристик
1	2	3
1.	Местоположение объекта	Республика Алтай, м.р-н Майминский
2.	Площадь объекта +/- величина погрешности определения площади (Р +/- Дельта Р)	85620 +/- 102 м²
3.	Иные характеристики объекта	Публичный сервитут на 2 месяца в интересах Общества с ограниченной ответственностью "Трансстроймеханизация" ИНН 7715568411, ОГРН 1057747413767 (юридический адрес: 123007, г.Москва, вн. тер. г. муниципальный округ Хорошевский, ул. 3-Я Магистральная, д. 10А, адрес электронной почты: info@tsm-msk.ru)

Раздел 2

Сведения о местоположении границ объекта

1. Система координат МСК-04, зона 1

2. Сведения о характерных точках границ объекта

Обозначение характерных точек границ	Координаты, м		Метод определения координат характерной точки	Средняя квадратическая погрешность положения характерной точки (Mt), м	Описание обозначения точки на местности (при наличии)
	X	Y			
1	2	3	4	5	6
1	636151.47	1329148.62	Аналитический метод	0.10	-
2	636051.05	1329040.24	Аналитический метод	0.10	-
3	635963.81	1328941.05	Аналитический метод	0.10	-
4	635872.48	1328840.75	Аналитический метод	0.10	-
5	635809.32	1328829.84	Аналитический метод	0.10	-
6	635790.50	1328825.03	Аналитический метод	0.10	-
7	635824.73	1328862.57	Аналитический метод	0.10	-
8	635921.08	1328968.25	Аналитический метод	0.10	-
9	636015.89	1329071.13	Аналитический метод	0.10	-
10	636115.18	1329181.71	Аналитический метод	0.10	-
1	636151.47	1329148.62	Аналитический метод	0.10	-
11	635752.73	1328709.39	Аналитический метод	0.10	-
12	635715.77	1328708.06	Аналитический метод	0.10	-
13	635658.43	1328680.18	Аналитический метод	0.10	-
14	635649.49	1328670.38	Аналитический метод	0.10	-
15	635464.97	1328466.63	Аналитический метод	0.10	-
16	635169.66	1328142.57	Аналитический метод	0.10	-
17	635072.62	1328009.41	Аналитический метод	0.10	-
18	635031.65	1327963.27	Аналитический метод	0.10	-
19	634984.92	1327913.40	Аналитический метод	0.10	-
20	634993.20	1327877.09	Аналитический метод	0.10	-
21	635500.70	1328433.99	Аналитический метод	0.10	-

2. Сведения о характерных точках границ объекта					
Обозначение характерных точек границ	**Координаты, м**		**Метод определения координат характерной точки**	**Средняя квадратическая погрешность положения характерной точки (Mt), м**	**Описание обозначения точки на местности (при наличии)**
	X	**Y**			
1	**2**	**3**	**4**	**5**	**6**
22	635686.56	1328636.83	Аналитический метод	0.10	-
11	635752.73	1328709.39	Аналитический метод	0.10	-
23	634224.53	1326652.45	Аналитический метод	0.10	-
24	634216.49	1326646.15	Аналитический метод	0.10	-
25	634212.25	1326632.67	Аналитический метод	0.10	-
26	634200.12	1326614.68	Аналитический метод	0.10	-
27	634171.69	1326582.25	Аналитический метод	0.10	-
28	634177.37	1326568.46	Аналитический метод	0.10	-
29	634214.70	1326584.74	Аналитический метод	0.10	-
23	634224.53	1326652.45	Аналитический метод	0.10	-
30	634099.69	1326539.43	Аналитический метод	0.10	-
31	634068.72	1326535.80	Аналитический метод	0.10	-
32	634062.13	1326521.84	Аналитический метод	0.10	-
33	634062.17	1326521.71	Аналитический метод	0.10	-
34	634064.37	1326519.13	Аналитический метод	0.10	-
35	634083.03	1326527.33	Аналитический метод	0.10	-
36	634133.43	1326549.31	Аналитический метод	0.10	-
37	634132.68	1326550.09	Аналитический метод	0.10	-
38	634119.42	1326545.74	Аналитический метод	0.10	-
30	634099.69	1326539.43	Аналитический метод	0.10	-
39	633644.13	1326311.27	Аналитический метод	0.10	-
40	633602.14	1326261.39	Аналитический метод	0.10	-
41	633564.40	1326216.71	Аналитический метод	0.10	-
42	633567.46	1326199.66	Аналитический метод	0.10	-
43	633623.62	1326262.49	Аналитический метод	0.10	-

2. Сведения о характерных точках границ объекта

Обозначение характерных точек границ	Координаты, м		Метод определения координат характерной точки	Средняя квадратическая погрешность положения характерной точки (Mt), м	Описание обозначения точки на местности (при наличии)
	X	Y			
1	2	3	4	5	6
44	633645.94	1326287.28	Аналитический метод	0.10	-
39	633644.13	1326311.27	Аналитический метод	0.10	-
45	633478.91	1326104.83	Аналитический метод	0.10	-
46	633470.33	1326090.94	Аналитический метод	0.10	-
47	633476.36	1326097.72	Аналитический метод	0.10	-
48	633480.83	1326102.72	Аналитический метод	0.10	-
45	633478.91	1326104.83	Аналитический метод	0.10	-
46	633470.33	1326090.94	Аналитический метод	0.10	-
49	633406.21	1326054.53	Аналитический метод	0.10	-
50	633342.08	1326018.12	Аналитический метод	0.10	-
51	633317.61	1325984.81	Аналитический метод	0.10	-
52	633297.05	1325947.65	Аналитический метод	0.10	-
53	633282.60	1325955.46	Аналитический метод	0.10	-
54	633220.23	1325889.78	Аналитический метод	0.10	-
55	633252.22	1325875.79	Аналитический метод	0.10	-
56	633265.79	1325866.36	Аналитический метод	0.10	-
57	633332.05	1325934.90	Аналитический метод	0.10	-
46	633470.33	1326090.94	Аналитический метод	0.10	-

3. Сведения о характерных точках части (частей) границы объекта

Обозначение характерных точек части границы	Координаты, м		Метод определения координат характерной точки	Средняя квадратическая погрешность положения характерной точки (Mt), м	Описание обозначения точки на местности (при наличии)
	X	Y			
1	2	3	4	5	6
-	-	-	-	-	-

Раздел 3

Сведения о местоположении измененных (уточненных) границ объекта

1. Система координат -

2. Сведения о характерных точках границ объекта


Обозначение характерных точек границ	Существующие координаты, м		Измененные (уточненные) координаты, м		Метод определения координат характерной точки	Средняя квадратическая погрешность положения характерной точки (Mt), м	Описание обозначения точки на местности (при наличии)
	X	Y	X	Y			
1	2	3	4	5	6	7	8
-	-	-	-	-	-	-	

3. Сведения о характерных точках части (частей) границы объекта

Обозначение характерных точек части границы	Существующие координаты, м		Измененные (уточненные) координаты, м		Метод определения координат характерной точки	Средняя квадратическая погрешность положения характерной точки (Mt), м	Описание обозначения точки на местности (при наличии)
	X	Y	X	Y			
1	2	3	4	5	6	7	8
-	-	-	-	-	-	-	

Раздел 4

Схема границ публичного сервитута на кадастровом плане территории

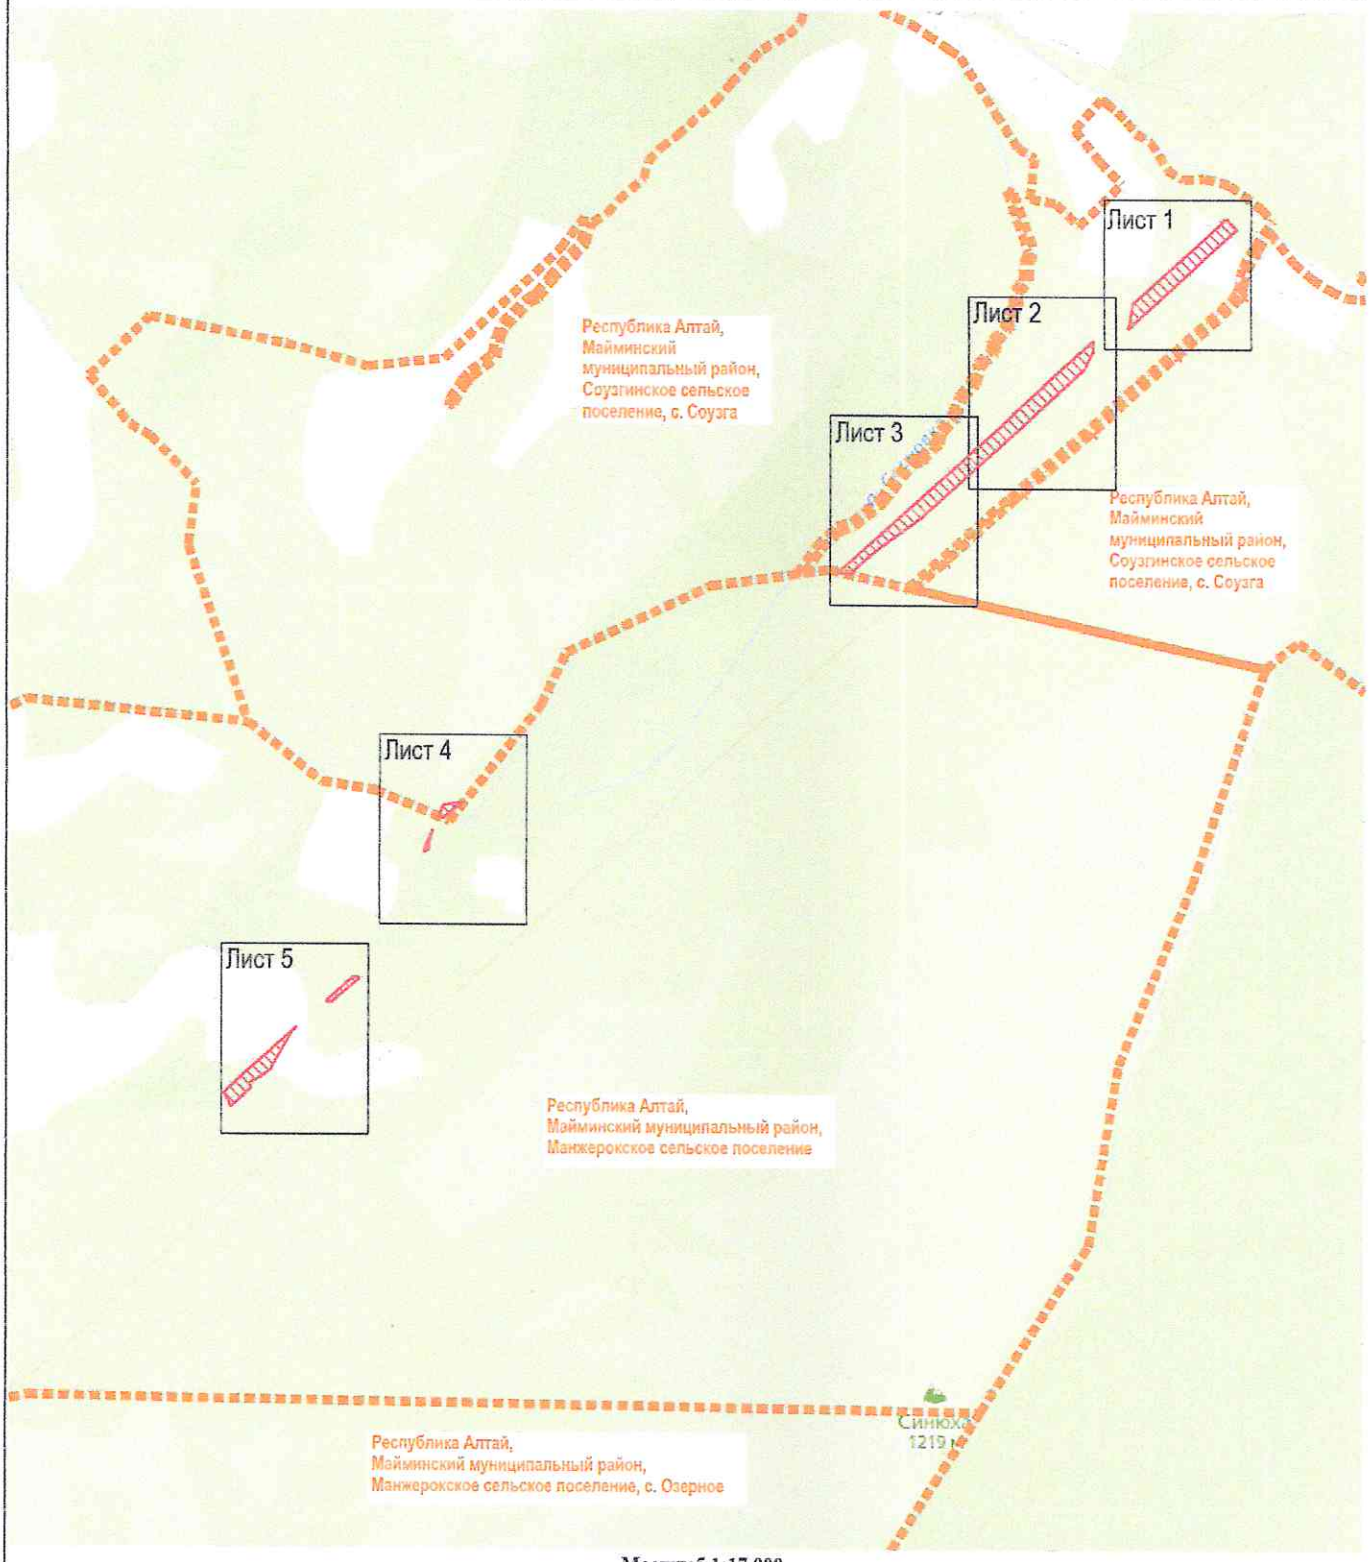

Масштаб 1:17 000


Используемые условные знаки и обозначения:

- проектные границы публичного сервитута

- граница административно-территориальных образований

Раздел 4

Схема границ публичного сервитута на кадастровом плане территории

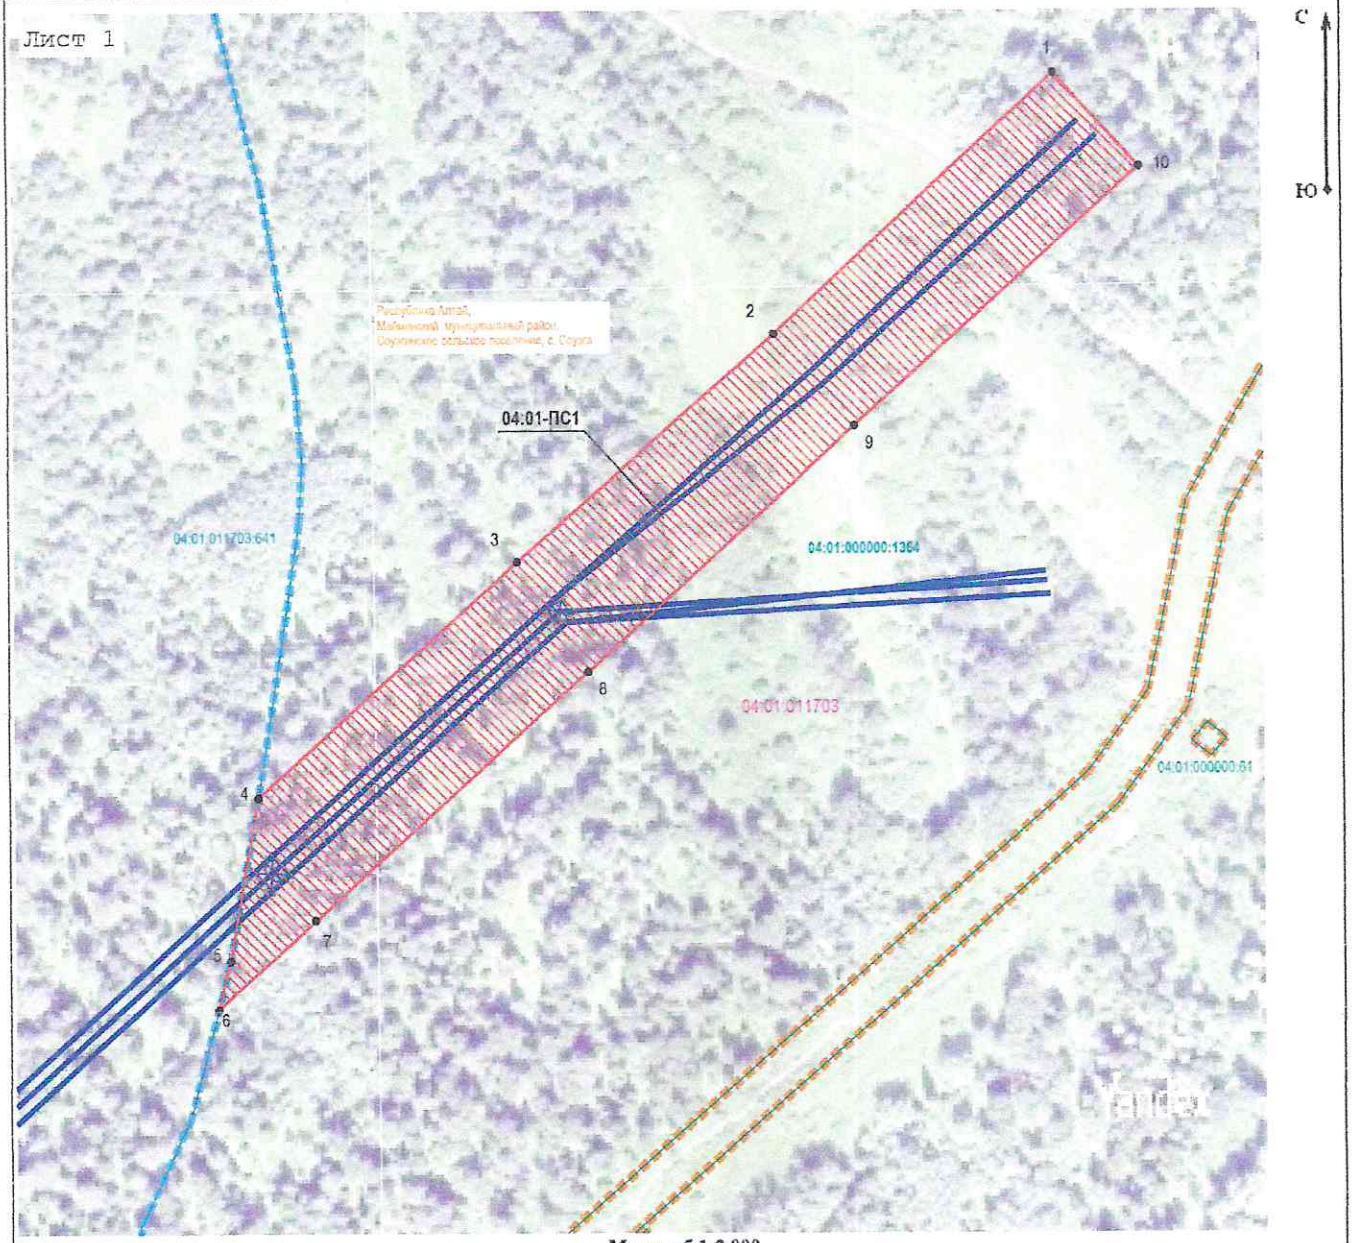

Масштаб 1:2 000

Используемые условные знаки и обозначения:

04:01-ПС1 - условный номер участка под установление публичного сервитута

- проектные границы публичного сервитута

1 - характерная точка проектных границ публичного сервитута

- проектное местоположение отпайки от ВЛ 110 кВ ТК-1 на ПС Алтайская Долина, ВОЛС-ВЛ типа ОКСН ПАО «Россети Сибирь» - «Алтайэнерго» и ВЛ 110 кВ Манжерокская - Чергинская (ВЛ МЧ-10), ВОЛС-ВЛ типа ОКСН ПАО «Россети Сибирь» - «Алтайэнерго»

- границы земельных участков по данным ЕГРН

04:01:011308:748 - кадастровый номер земельного участка

- граница кадастрового квартала


04:01:011308 - номер кадастрового квартала

- граница административно-территориальных образований

- границы зоны планируемого размещения линейного объекта - «Строительство и реконструкция участков автомобильной дороги Р-256 «Чуйский тракт» Новосибирск-Барнаул-Горно-Алтайск-граница с Монголией. Реконструкция автомобильной дороги Р-256 «Чуйский тракт» Новосибирск-Барнаул-Горно-Алтайск-граница с Монголией на участке км 454 - км 475, Республика Алтай»

Раздел 4

Схема границ публичного сервитута на кадастровом плане территории

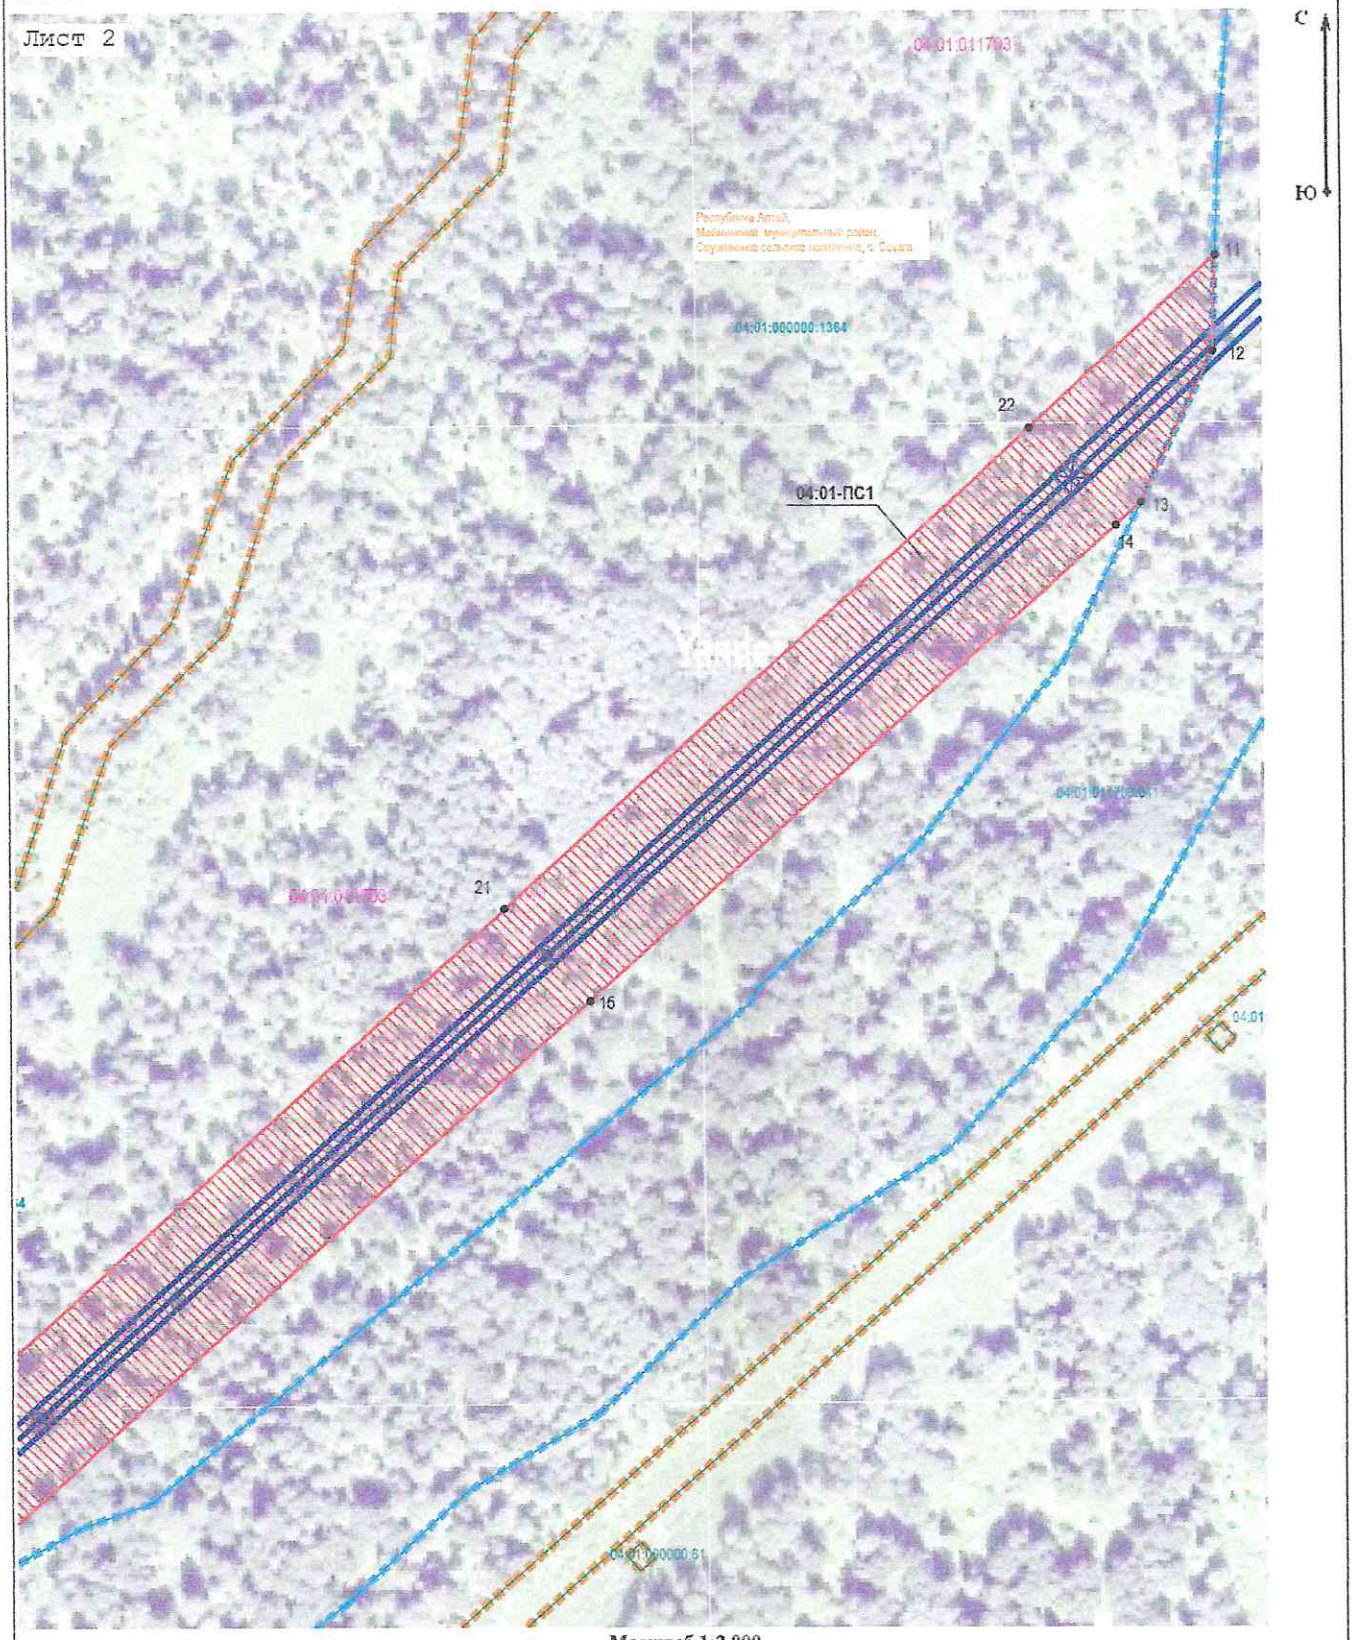


Масштаб 1:2 000

Используемые условные знаки и обозначения:

- условные обозначения представлены на листе № 1

Раздел 4

Схема границ публичного сервитута на кадастровом плане территории

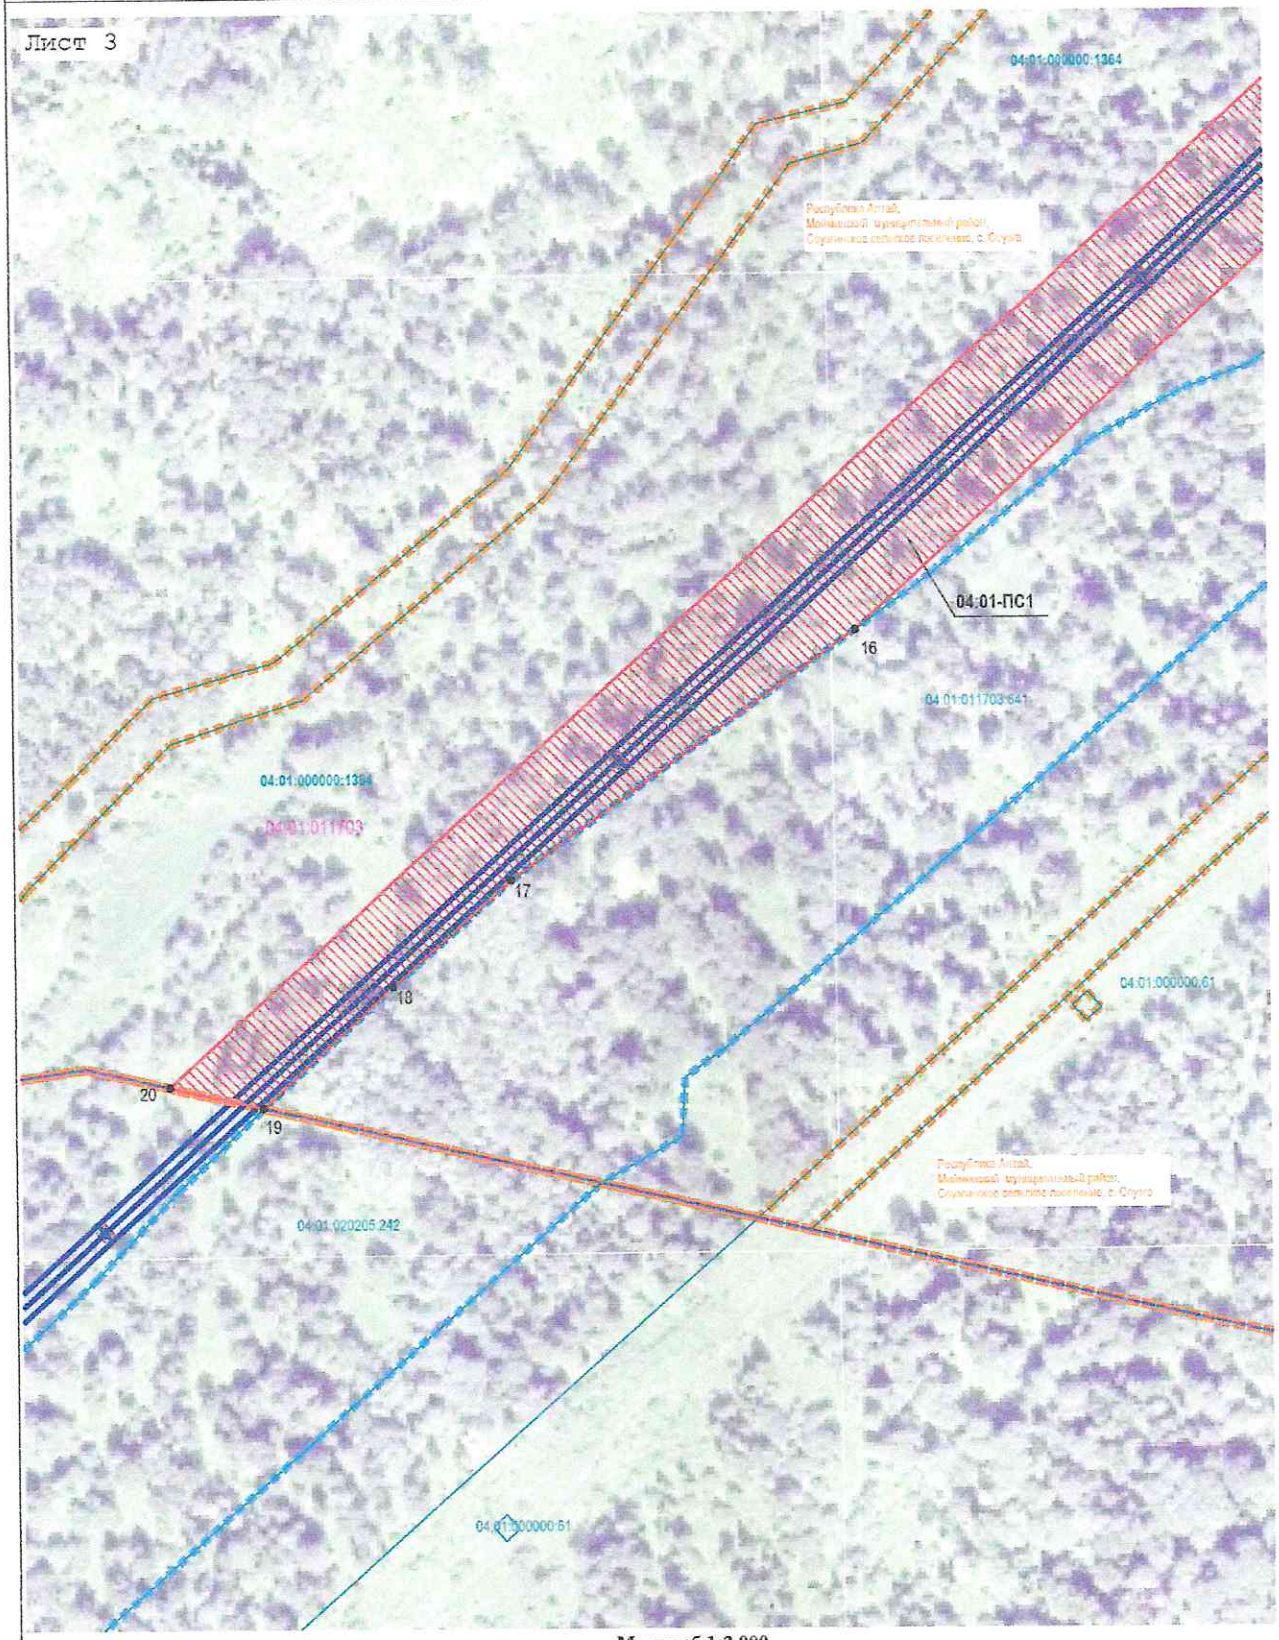


Масштаб 1:2 000

Используемые условные знаки и обозначения:

- условные обозначения представлены на листе № 1

Раздел 4

Схема границ публичного сервитута на кадастровом плане территории

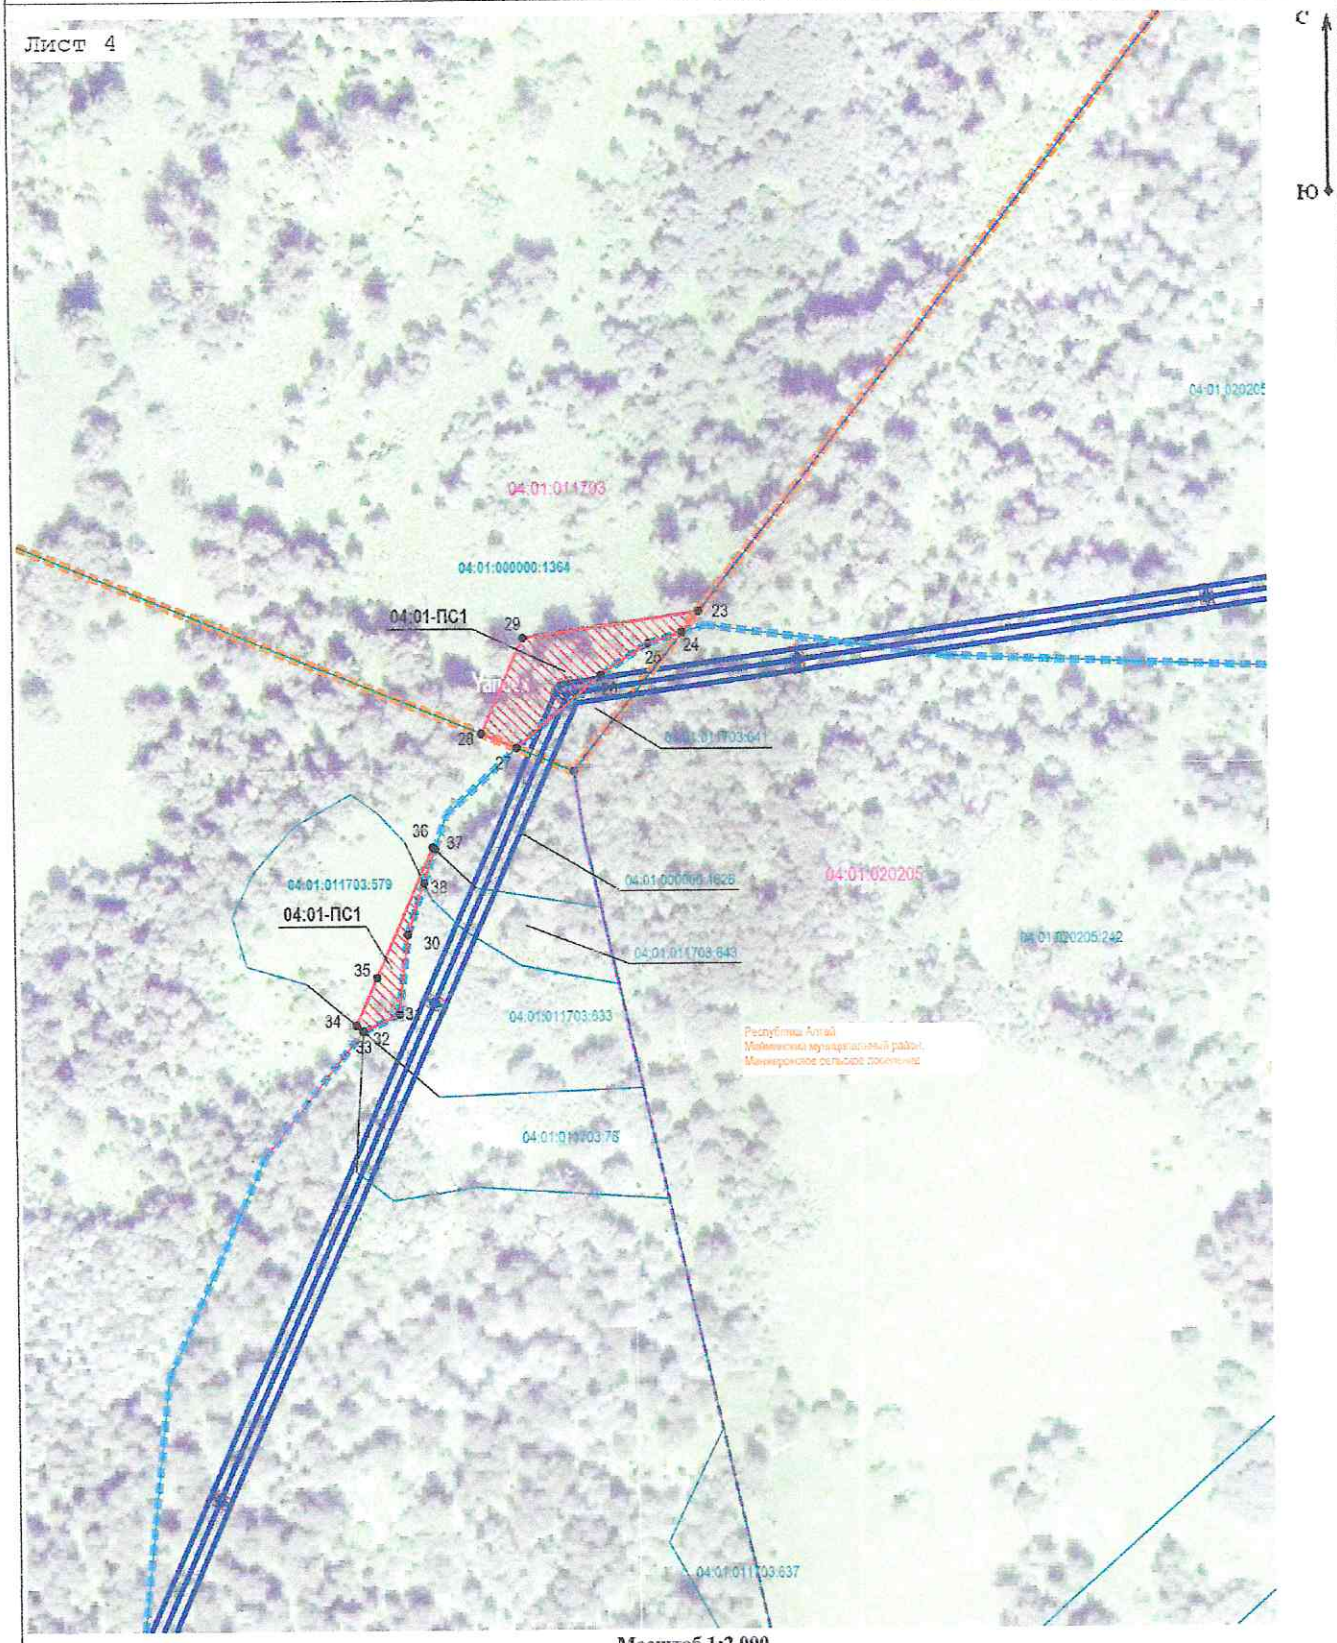


Масштаб 1:2 000

Используемые условные знаки и обозначения:

- условные обозначения представлены на листе № 1

Раздел 4

Схема границ публичного сервитута на кадастровом плане территории

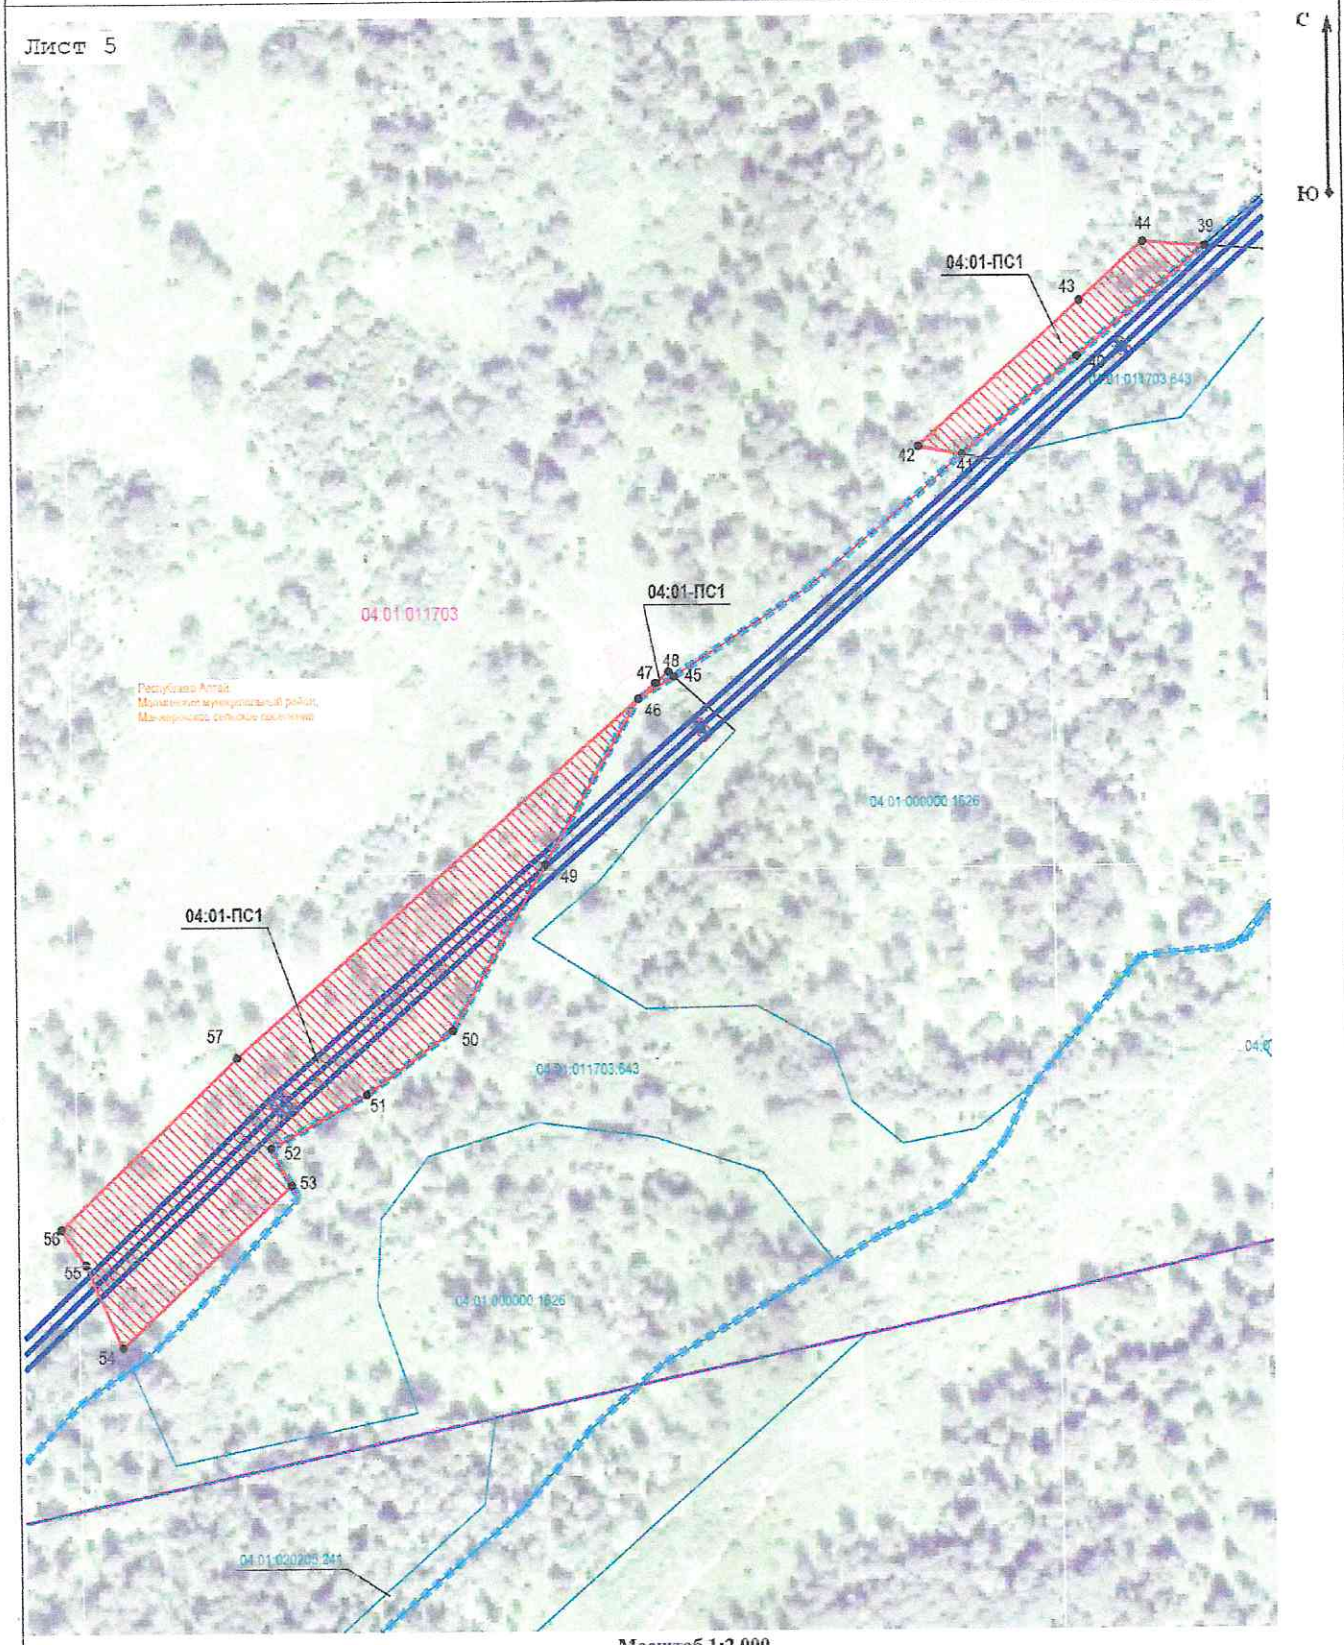

Масштаб 1:2 000

Используемые условные знаки и обозначения:

- условные обозначения представлены на листе № 1