

СХЕМА ГРАНИЦ ЗЕМЕЛЬНЫХ УЧАСТКОВ

Схема расположения выносных листов



- Используемые условные знаки и обозначения:**
- 04:01:040101 граница кадастрового квартала
 - 04:01:040101:1 существующая часть границы, имеющая сведения в ЕГРН
 - 04:01:040101:1 вновь образованная часть границы, сведения о которой достаточны для определения ее местоположения
 - граница объекта капитального строительства, внесенного в ЕГРН

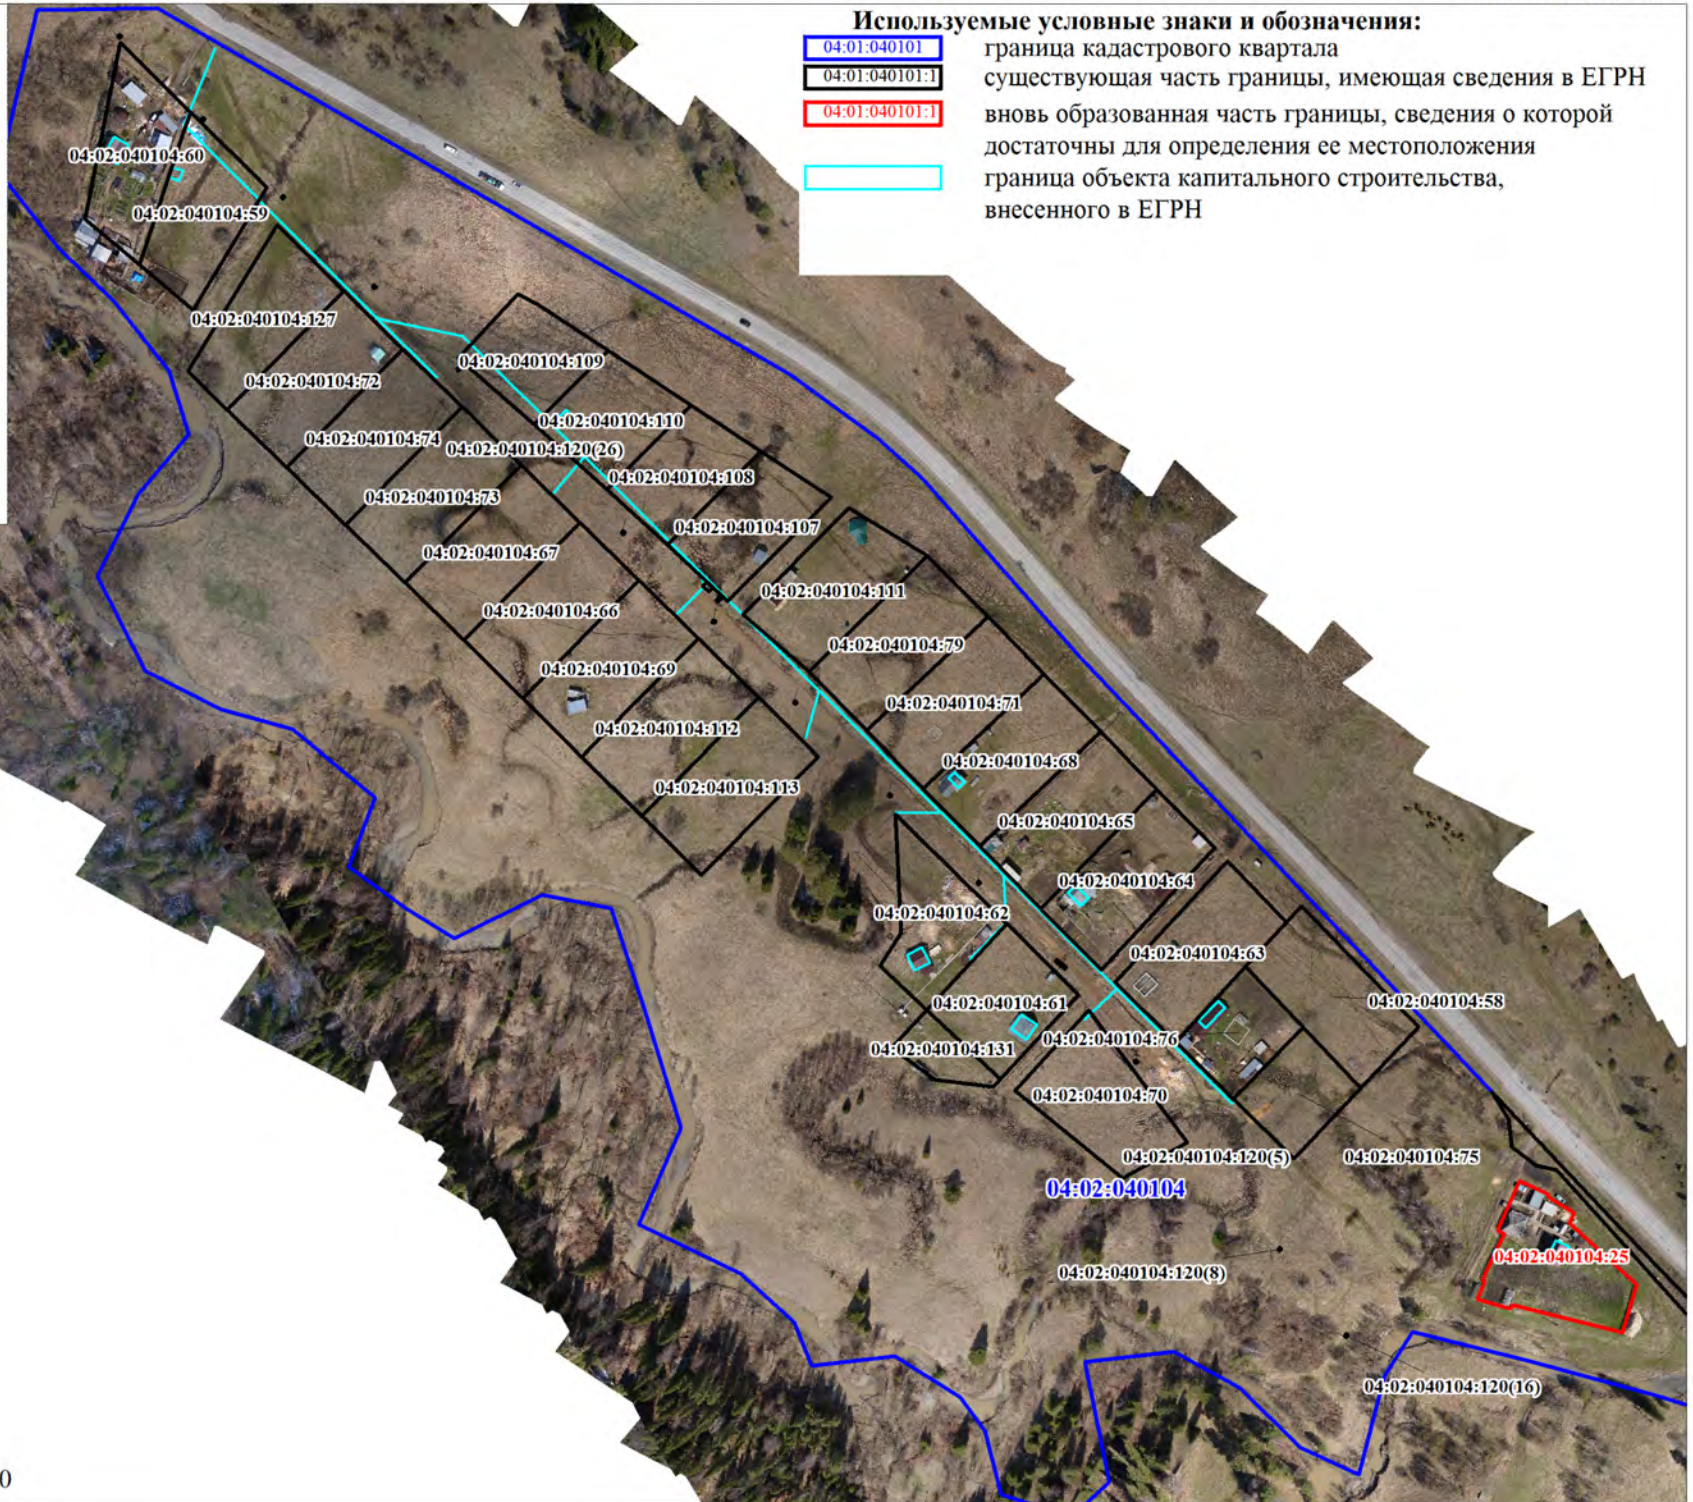














СХЕМА ГРАНИЦ ЗЕМЕЛЬНЫХ УЧАСТКОВ



Масштаб 1: 3000

СХЕМА ГРАНИЦ ЗЕМЕЛЬНЫХ УЧАСТКОВ



Масштаб 1: 3000

СХЕМА ГРАНИЦ ЗЕМЕЛЬНЫХ УЧАСТКОВ

