



## РАСПОРЯЖЕНИЕ

## ЖАКААН

от 10 марта 2026 г. № 154

г. Горно-Алтайск

### Об установлении публичного сервитута

В соответствии с пунктом 1 статьи 39.37, статьями 39.38, 39.39, 39.43, подпунктом 1 статьи 39.45 Земельного кодекса Российской Федерации, на основании документации по планировке территории (проекта планировки территории и проекта межевания территории), утвержденной Приказом Федерального агентства воздушного транспорта № 1021-П от 29 декабря 2025 г. «Об утверждении документации по планировке территории с проектом межевания в ее составе для размещения объекта «Строительство аэровокзального комплекса аэропорта Горно-Алтайск» и на основании ходатайства Акционерного общества «Аэропорт Горно-Алтайск»:

1. Установить в интересах общества Акционерного общества «Аэропорт Горно-Алтайск» (адрес юридического лица: 649100, Республика Алтай, Майминский район, с. Майма, тер. Аэропорт, Аэропорт ОГРН 1050400665193, ИНН 0408010260) публичный сервитут в отношении земель и (или) земельного участка (земельных участков) в целях строительства, эксплуатации электросетевого хозяйства, тепловых сетей, водопроводных сетей в соответствии с пунктом 1 статьи 39.37 Земельного Кодекса Российской Федерации (размещение ливневой канализации К2, кабельной канализацией связи) согласно приложению № 1.

2. Утвердить границы публичного сервитута в соответствии с описанием местоположения границ публичного сервитута согласно приложению № 2.

3. Установить срок действия публичного сервитута – 10 лет (со дня внесения сведений о публичном сервитуте в Единый государственный реестр недвижимости).

4. Срок, в течение которого использование земельного участка (его части) и (или) расположенного на нем объекта недвижимого в соответствии с его разрешенным использованием, в соответствии с подпунктом 4 пункта 1 статьи 39.41 Земельного кодекса Российской Федерации, будет невозможно или существенно затруднено в связи с осуществлением деятельности, для обеспечения которой устанавливается публичный сервитут (при возникновении таких обстоятельств) – до 31 декабря 2028 г.

5. Акционерному обществу «Аэропорт Горно-Алтайск» обеспечить приведение земельного участка, указанного в приложении №1 настоящего Распоряжения в пригодное для его использования в соответствии с видом разрешенного использования, в сроки, предусмотренные с пунктом 8 статьи 39.50 Земельного кодекса Российской Федерации.

6. Определить, что плата за публичный сервитут в отношении земель или земельных участков, находящихся в государственной или муниципальной собственности и не предоставленных гражданам или юридическим лицам, определяется в соответствии со статьей 39.46 ЗК РФ.

7. Отделу по управлению земельными ресурсами Министерства экономического развития Республики Алтай:

1) в течение пяти рабочих дней со дня принятия распоряжения обеспечить выполнение мероприятий, предусмотренных пунктом 7 статьи 39.43 ЗК РФ;


2) опубликовать настоящее распоряжение на официальном сайте Министерства экономического развития Республики Алтай в информационно-телекоммуникационной сети «Интернет».

8. Публичный сервитут считается установленным со дня внесения сведений о нем в Единый государственный реестр недвижимости.

9. Контроль за исполнением настоящего Распоряжения возложить на первого заместителя министра экономического развития Республики Алтай Мандрыгина К.В.

10. Настоящее распоряжение вступает в силу с момента его официального опубликования.

Министр экономического развития  
Республики Алтай

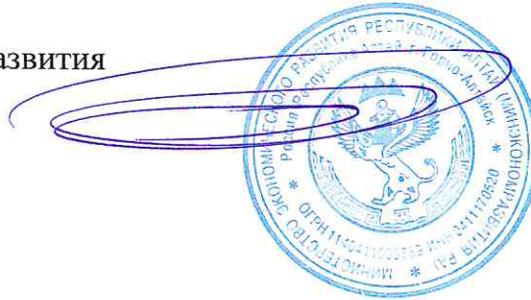

С.С. Боровиков

**Перечень земельных участков, в отношении которых установлен  
публичный сервитут**

Кадастровый номер	Адрес или иное описание местоположения земельного участка (участков), в отношении которого испрашивается публичный сервитут
04:01:011306:400	Республика Алтай, Майминский район, район аэропорта

**ГРАФИЧЕСКОЕ ОПИСАНИЕ**  
**местоположения границ населенных пунктов, территориальных**  
**зон, особо охраняемых природных территорий, зон с особыми**  
**условиями использования территории**  
*Публичный сервитут в целях реализации мероприятий по проекту "Строительство аэровокзального*  
*комплекса аэропорта Горно-Алтайск"*

(наименование объекта, местоположение границ которого описано (далее - объект))

**Раздел 1**

Сведения об объекте		
№ п/п	Характеристики объекта	Описание характеристик
1	2	3
1	Местоположение объекта	Республика Алтай, Майминский муниципальный район, сельское поселение Майминское.
2	Площадь объекта ± величина погрешности определения площади (P ± ΔP)	348 ± 7 м <sup>2</sup>
3	Иные характеристики объекта	Вид объекта реестра границ: Граница публичного сервитута Кадастровый номер квартала: 04:01:011306 Орган, принявший решение об установлении публичного сервитута: Федеральное агентство воздушного транспорта Цель установления публичного сервитута: реализация мероприятий по проекту "Строительство аэровокзального комплекса аэропорта Горно-Алтайск" на основании документации по планировке территории (проекта планировки территории и проекта межевания территории), утвержденной приказом Федерального агентства воздушного транспорта от 29.12.2025 г. №1021-П "Об утверждении документации по планировке территории с проектом межевания в её составе для размещения объекта "Строительство аэровокзального комплекса аэропорта Горно-Алтайск" - Размещение ливневой канализации К2, кабельной канализации связи Срок публичного сервитута: продолжительность: 10 лет Обладатель публичного сервитута: Юридическое лицо, зарегистрированное в Российской Федерации Акционерное общество «Аэропорт Горно-Алтайск» (ИНН: 0408010260, ОГРН: 1050400665193).

**Раздел 2**

**Сведения о местоположении границ объекта**

**1. Система координат** МСК-04, зона 1

**2. Сведения о характерных точках границ объекта**

Обозначение характерных точек границ	Координаты, м		Метод определения координат характерной точки	Средняя квадратическая погрешность положения характерной точки (Mt), м	Описание обозначения точки на местности (при наличии)
	X	Y			
1	2	3	4	5	6
1	647 295,46	1 325 930,72	Аналитический метод	0,10	—
2	647 301,36	1 325 914,81	Аналитический метод	0,10	—
3	647 299,65	1 325 911,08	Аналитический метод	0,10	—
4	647 296,11	1 325 918,63	Аналитический метод	0,10	—
5	647 293,51	1 325 917,60	Аналитический метод	0,10	—
6	647 292,58	1 325 919,98	Аналитический метод	0,10	—
7	647 280,36	1 325 915,14	Аналитический метод	0,10	—
8	647 281,30	1 325 912,76	Аналитический метод	0,10	—
9	647 280,61	1 325 912,49	Аналитический метод	0,10	—
10	647 275,73	1 325 909,27	Аналитический метод	0,10	—
11	647 275,46	1 325 909,77	Аналитический метод	0,10	—
12	647 273,98	1 325 911,22	Аналитический метод	0,10	—
13	647 272,14	1 325 912,17	Аналитический метод	0,10	—
14	647 270,10	1 325 912,55	Аналитический метод	0,10	—
15	647 268,04	1 325 912,30	Аналитический метод	0,10	—
16	647 267,12	1 325 912,08	Аналитический метод	0,10	—
17	647 264,49	1 325 918,24	Аналитический метод	0,10	—
1	647 295,46	1 325 930,72	Аналитический метод	0,10	—

**3. Сведения о характерных точках части (частей) границы объекта**


1	2	3	4	5	6
—	—	—	—	—	—



**ТЕКСТОВОЕ ОПИСАНИЕ****местоположения границ населенных пунктов, территориальных зон**

Прохождение границы		Описание прохождения границы
от точки	до точки	
<b>1</b>	<b>2</b>	<b>3</b>
—	—	—

Раздел 4  
План границ объекта

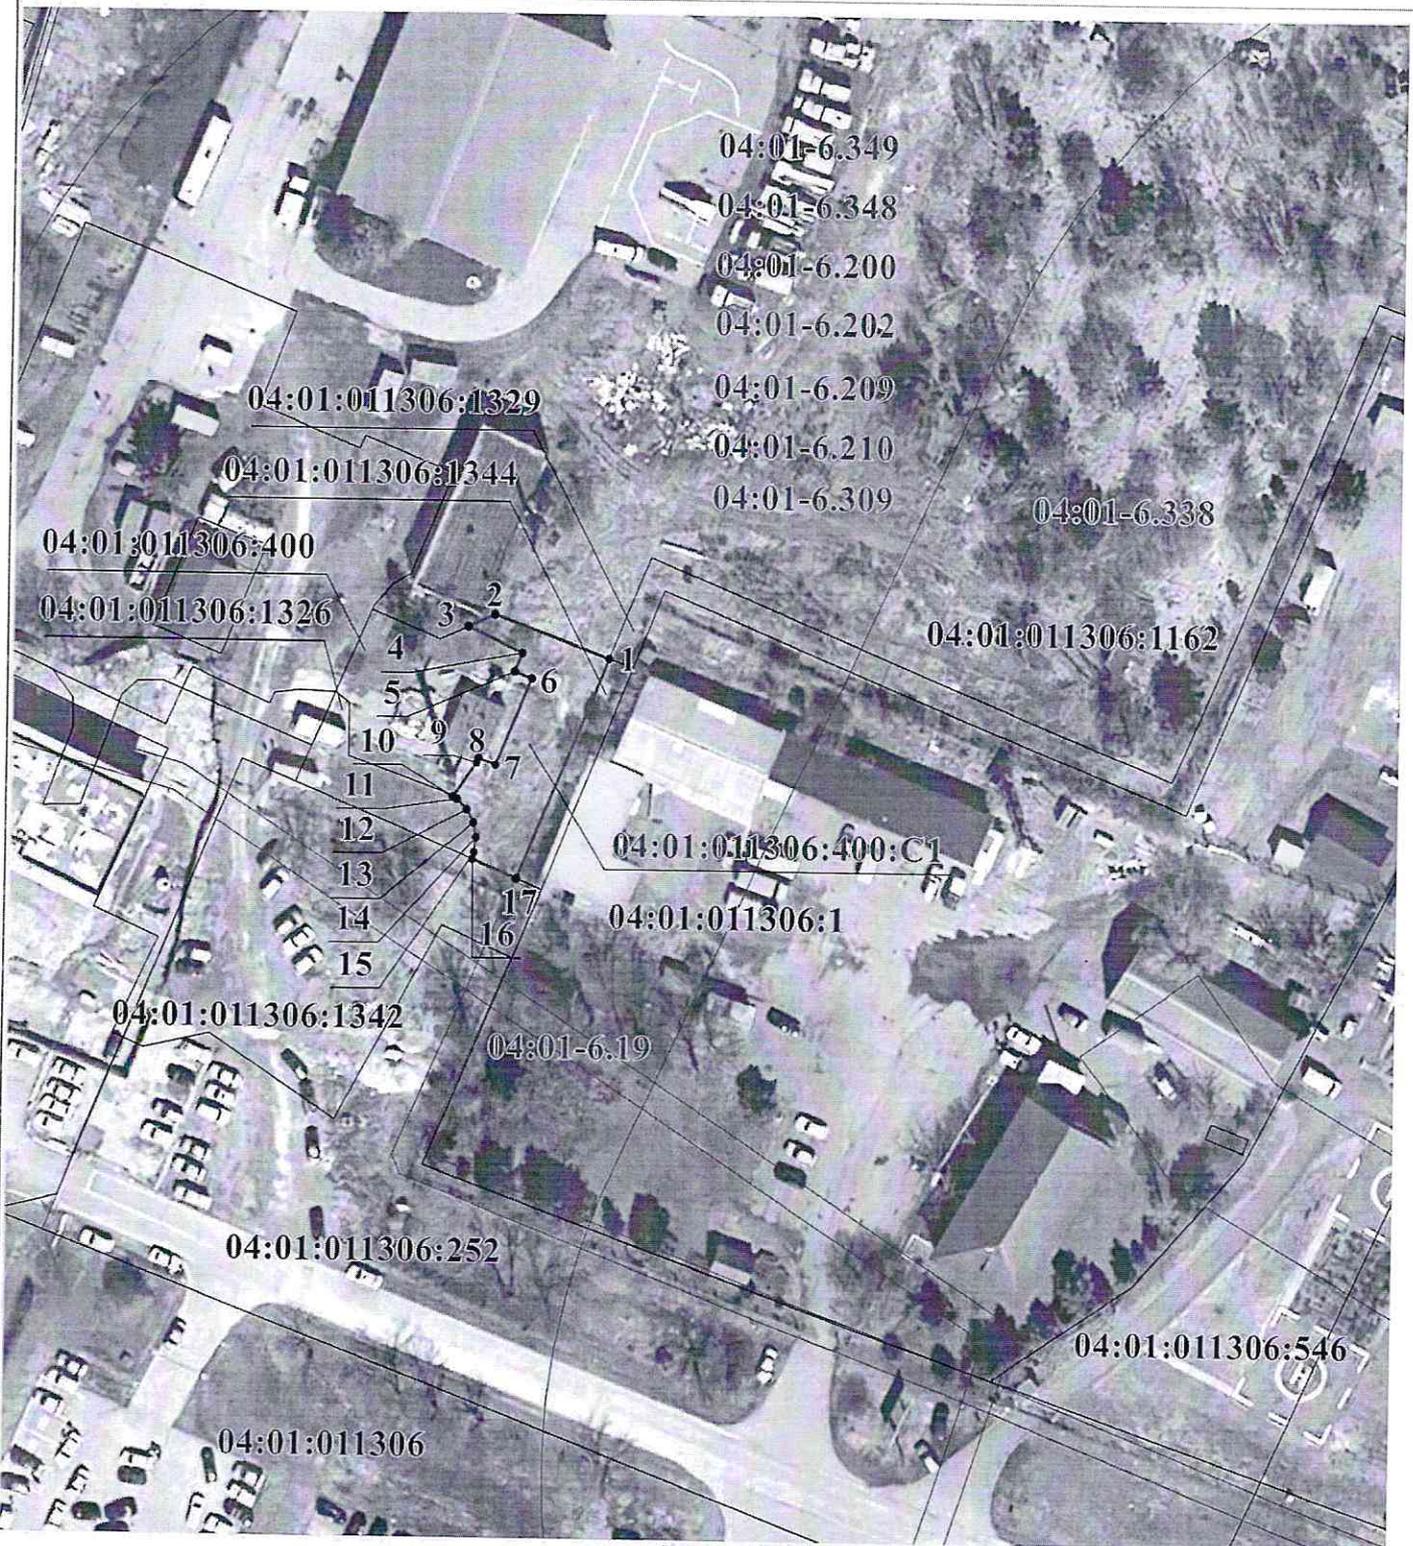

Масштаб 1:800


Используемые условные знаки и обозначения:

-  - Граница объекта землеустройства
-  - Граница зоны с особым условием использования территории
-  - Часть границы, сведения ЕГРН о которой позволяют однозначно определить ее положение на местности
-  - Характерная точка границы объекта землеустройства

04:01:011306 - Обозначение номера кадастрового квартала

04:01-6.442 - Обозначение номера зоны с особым условием использования территории

04:01:011306:506 - Обозначение кадастрового номера земельного участка

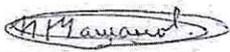Подпись  Дата « 16 » января 2026 г.

Место для оттиска печати (при наличии) лица, составившего описание местоположения границ объекта

