МИНИСТЕРСТВО
ЭКОНОМИЧЕСКОГО РАЗВИТИЯ
РЕСПУБЛИКИ АЛТАЙ
(МИНЭКОНОМРАЗВИТИЯ РА)

АЛТАЙ РЕСПУБЛИКАНЫҤ
ЭКОНОМИКАЛЫК ӦЗҮМИНИҤ
МИНИСТЕРСТВОЗЫ
(АР МИНЭКОНОМӦЗҮМИ)

РАСПОРЯЖЕНИЕ JАКААН

16.10.2026 № Р-05-01/10

г. Горно-Алтайск

Об установлении публичного сервитута

В соответствии с пунктом 6 статьи 39.37, статьями 39.38, 39.39, 39.43, подпунктом 1 статьи 39.45 Земельного кодекса Российской Федерации, на основании документации по планировке территории (проекта планировки территории и проекта межевания территории), утвержденной распоряжением Росавтодора от 30.09.2025 № 1721-р «Строительство и реконструкция участков автомобильной дороги Р-256 «Чуйский тракт» Новосибирск – Барнаул – Горно-Алтайск – граница с Монголией на участке км 454 – км 475, Республика Алтай» и на основании ходатайства Общества с ограниченной ответственностью «Трансстроймеханизация»:

1. Установить в интересах Общества с ограниченной ответственностью «Трансстроймеханизация» (адрес юридического лица: 123007, г. Москва, вн.тер.г. муниципальный округ Хорошевский, ул. 3-я Магистральная, д. 10А, ОГРН 1057747413767, ИНН 7715568411) публичный сервитут в отношении земель и (или) земельного участка (земельных участков) в целях реконструкции инженерного сооружения, являющегося линейным объектом в рамках реализации объекта «Строительство и реконструкция участков автомобильной дорги Р-256 «Чуйский тракт» Новосибирск – Барнаул – Горно-Алтайск – граница с Монголией на участке км 454-км 475, Республика Алтай» в соответствии с пунктом 6 статьи 39.37 Земельного Кодекса Российской Федерации (реконструкция инженерного сооружения, являющегося линейным объектом: ВЛ 110 кВ Манжерокская – Чергинская (ВЛ МЧ-10), ВОЛС-ВЛ типа ОКСН ПАО «Россети Сибирь» - «Алтайэнерго») согласно приложению № 1.

2. Утвердить границы публичного сервитута в соответствии с описанием местоположения границ публичного сервитута согласно приложению № 2.

3. Установить срок действия публичного сервитута – 2 месяца (со дня внесения сведений о публичном сервитуте в Единый государственный реестр недвижимости).

4. Срок, в течение которого использование земельного участка (его части) и (или) расположенного на нем объекта недвижимого в соответствии с его разрешенным использованием, в соответствии с подпунктом 4 пункта 1 статьи 39.41 Земельного

кодекса Российской Федерации, будет невозможно или существенно затруднено в связи с осуществлением деятельности, для обеспечения которой устанавливается публичный сервитут (при возникновении таких обстоятельств) – до 2 месяцев (со дня внесения сведений о публичном сервитуте в Единый государственный реестр недвижимости) .

5. Обществу с ограниченной ответственность «Трансстроймеханизация» обеспечить приведение земельных участков, указанных в приложении №1 настоящего Распоряжения в пригодное для его использования в соответствии с видом разрешенного использования, в сроки, предусмотренные с пунктом 8 статьи 39.50 Земельного кодекса Российской Федерации.6.

6. Определить, что плата за публичный сервитут в отношении земель или земельных участков, находящихся в государственной или муниципальной собственности и не предоставленных гражданам или юридическим лицам, определяется в соответствии со статьей 39.46 ЗК РФ.

7. Отделу по управлению земельными ресурсами Министерства экономического развития Республики Алтай:

1) в течение пяти рабочих дней со дня принятия распоряжения обеспечить выполнение мероприятий, предусмотренных пунктом 7 статьи 39.43 ЗК РФ;

2) опубликовать настоящее распоряжение на официальном сайте Министерства экономического развития Республики Алтай в информационно-телекоммуникационной сети «Интернет».

8. Публичный сервитут считается установленным со дня внесения сведений о нем в Единый государственный реестр недвижимости.

9. Контроль за исполнением настоящего Распоряжения возложить на первого заместителя министра экономического развития Республики Алтай Мандрыгина К.В.

10. Настоящее распоряжение вступает в силу с момента его официального опубликования.

Исполняющий обязанности министра

ДОКУМЕНТ ПОДПИСАН ЭЛЕКТРОННОЙ ПОДПИСЬЮ
СВЕДЕНИЯ О СЕРТИФИКАТЕ ЭП
0CD940E9EBC8563C73E4587409F1D1B0C
Владелец: Боровых Константин Андреевич
Действителен с 22.12.2025 по 17.03.2027

К.А. Боровых

Приложение № 1
к распоряжению Министерства
экономического развития
Республики Алтай от 16 октября 2026 г. № Р-05-01/1с

Перечень земельных участков, в отношении которых установлен публичный сервитут

Кадастровый номер	Адрес или иное описание местоположения земельного участка (участков), в отношении которого испрашивается публичный сервитут
04:01:000000:1364	Российская Федерация, Республика Алтай, Майминский район, Соузгинское сельское поселение
04:01:020211:1293	Российская Федерация, Республика Алтай, м.р-н Майминский, с.п. Манжерокское, с. Озерное, мкр. Курорт Манжерок, з/у 32

УТВЕРЖДЕНО

от 16.10.2026 № Р-05-01/10

ГРАФИЧЕСКОЕ ОПИСАНИЕ МЕСТОПОЛОЖЕНИЯ ГРАНИЦ ПУБЛИЧНОГО СЕРВИТУТА

Публичный сервитут в интересах ООО "Трансстроймеханизация" в целях реконструкции инженерного сооружения, являющегося линейным объектом в рамках реализации объекта: «Строительство и реконструкция участков автомобильной дороги Р-256 «Чуйский тракт» Новосибирск – Барнаул – Горно-Алтайск – граница с Монголией на участке км 454 – км 475, Республика Алтай»

(наименование объекта, местоположение границ которого описано (далее - объект))

Раздел 1

Сведения об объекте

№ п/п	Характеристики объекта	Описание характеристик
1	2	3
1.	Местоположение объекта	Республика Алтай, м.р-н Майминский
2.	Площадь объекта +/- величина погрешности определения площади (Р +/- Дельта Р)	6809 +/- 29 м²
3.	Иные характеристики объекта	Публичный сервитут на 2 месяца в интересах Общества с ограниченной ответственностью "Трансстроймеханизация" ИНН 7715568411, ОГРН 1057747413767 (юридический адрес: 123007, г.Москва, вн. тер. г. муниципальный округ Хорошевский, ул. 3-Я Магистральная, д. 10А, адрес электронной почты: info@tsm-msk.ru)

Раздел 2

Сведения о местоположении границ объекта

1. Система координат МСК-04, зона 1

2. Сведения о характерных точках границ объекта

Обозначение характерных точек границ	Координаты, м		Метод определения координат характерной точки	Средняя квадратическая погрешность положения характерной точки (Mt), м	Описание обозначения точки на местности (при наличии)
	X	Y			
1	2	3	4	5	6
1	635644.16	1328772.46	Аналитический метод	0.10	-
2	635609.09	1328750.02	Аналитический метод	0.10	-
3	635929.82	1329123.71	Аналитический метод	0.10	-
4	635928.71	1329103.99	Аналитический метод	0.10	-
1	635644.16	1328772.46	Аналитический метод	0.10	-
5	632123.57	1324841.18	Аналитический метод	0.10	-
6	632195.67	1324879.59	Аналитический метод	0.10	-
7	632192.30	1324864.19	Аналитический метод	0.10	-
8	632082.95	1324805.96	Аналитический метод	0.10	-
5	632123.57	1324841.18	Аналитический метод	0.10	-

3. Сведения о характерных точках части (частей) границы объекта

Обозначение характерных точек части границы	Координаты, м		Метод определения координат характерной точки	Средняя квадратическая погрешность положения характерной точки (Mt), м	Описание обозначения точки на местности (при наличии)
	X	Y			
1	2	3	4	5	6
-	-	-	-	-	-

Раздел 3

Сведения о местоположении измененных (уточненных) границ объекта

1. Система координат -

2. Сведения о характерных точках границ объекта


Обозначение характерных точек границ	Существующие координаты, м		Измененные (уточненные) координаты, м		Метод определения координат характерной точки	Средняя квадратическая погрешность положения характерной точки (Mt), м	Описание обозначения точки на местности (при наличии)
	X	Y	X	Y			
1	2	3	4	5	6	7	8
-	-	-	-	-	-	-	

3. Сведения о характерных точках части (частей) границы объекта

Обозначение характерных точек части границы	Существующие координаты, м		Измененные (уточненные) координаты, м		Метод определения координат характерной точки	Средняя квадратическая погрешность положения характерной точки (Mt), м	Описание обозначения точки на местности (при наличии)
	X	Y	X	Y			
1	2	3	4	5	6	7	8
-	-	-	-	-	-	-	

Раздел 4

Схема границ публичного сервитута на кадастровом плане территории

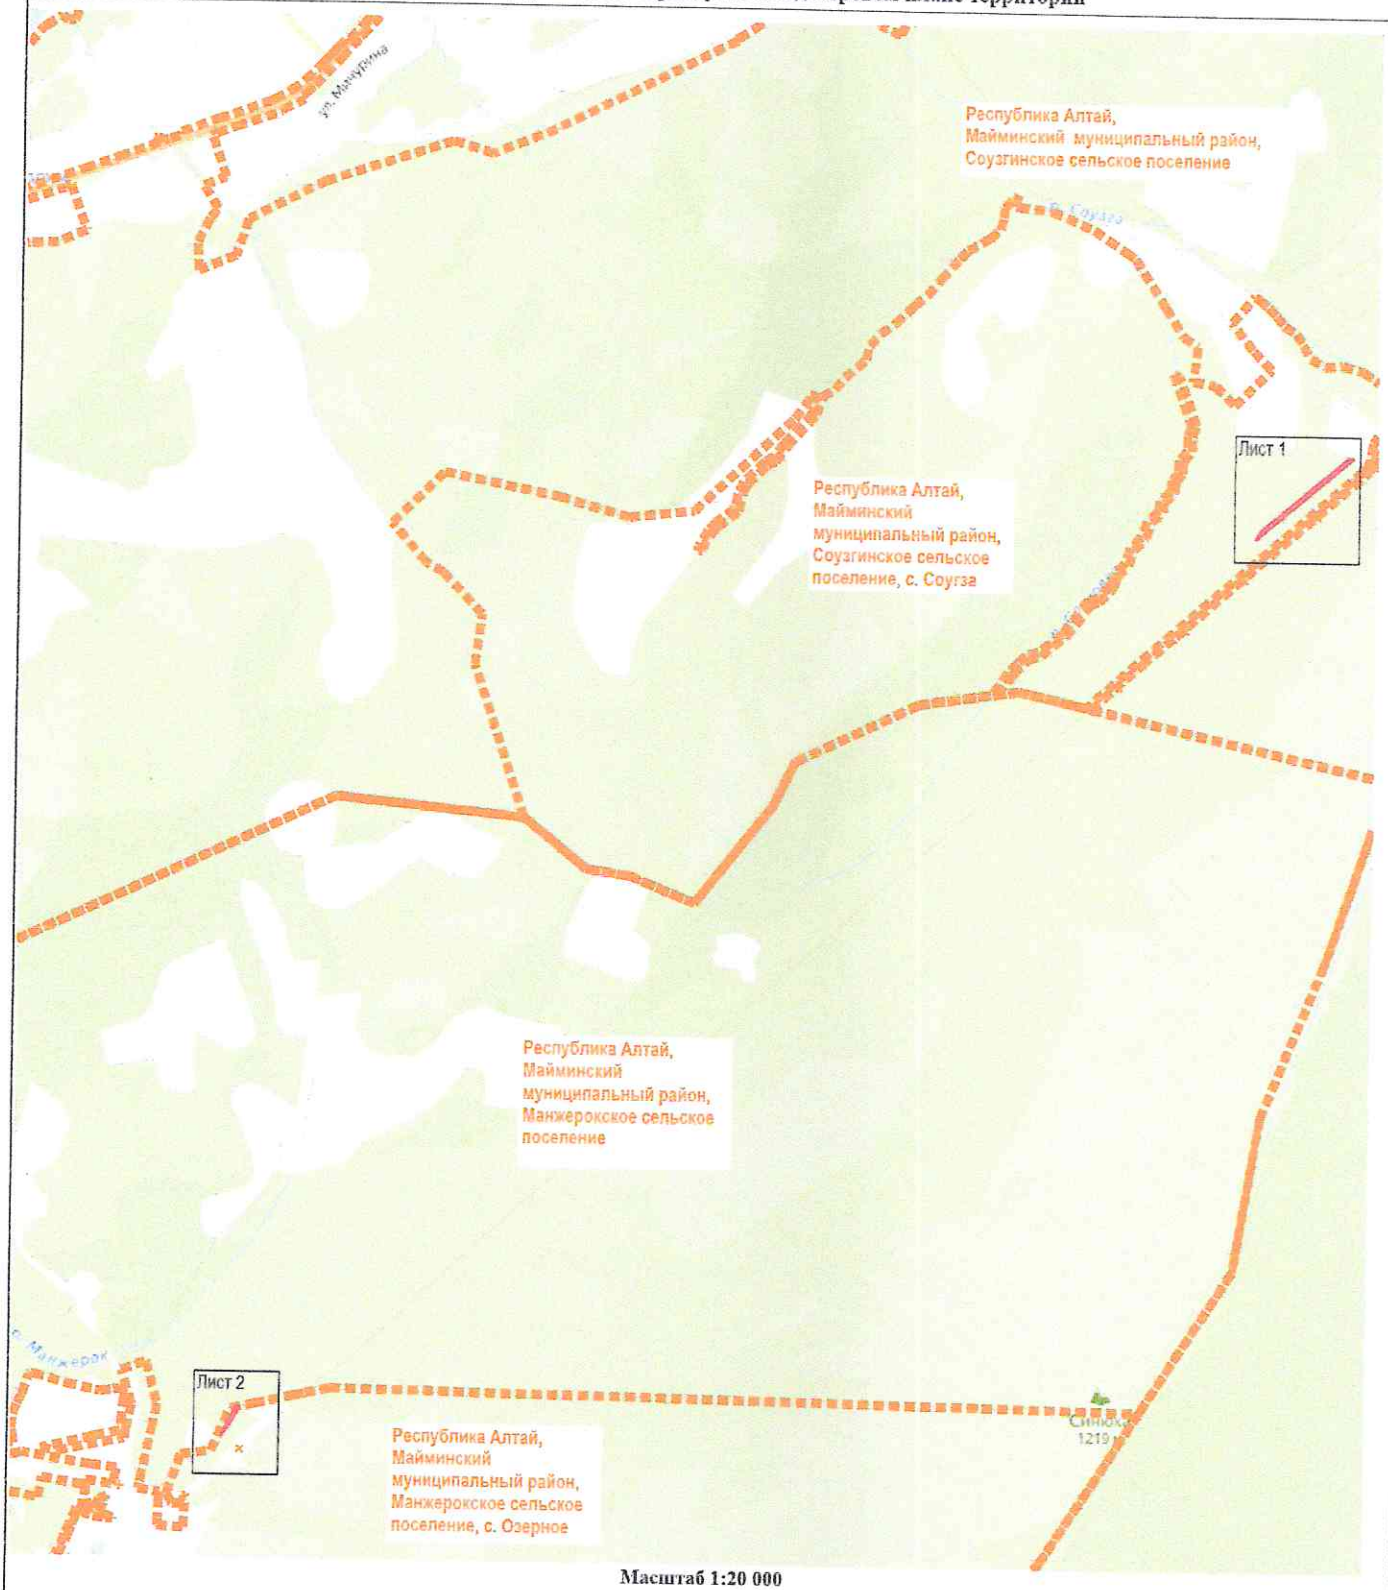

Масштаб 1:20 000


Используемые условные знаки и обозначения:

- проектные границы публичного сервитута

- граница административно-территориальных образований

Раздел 4

Схема границ публичного сервитута на кадастровом плане территории

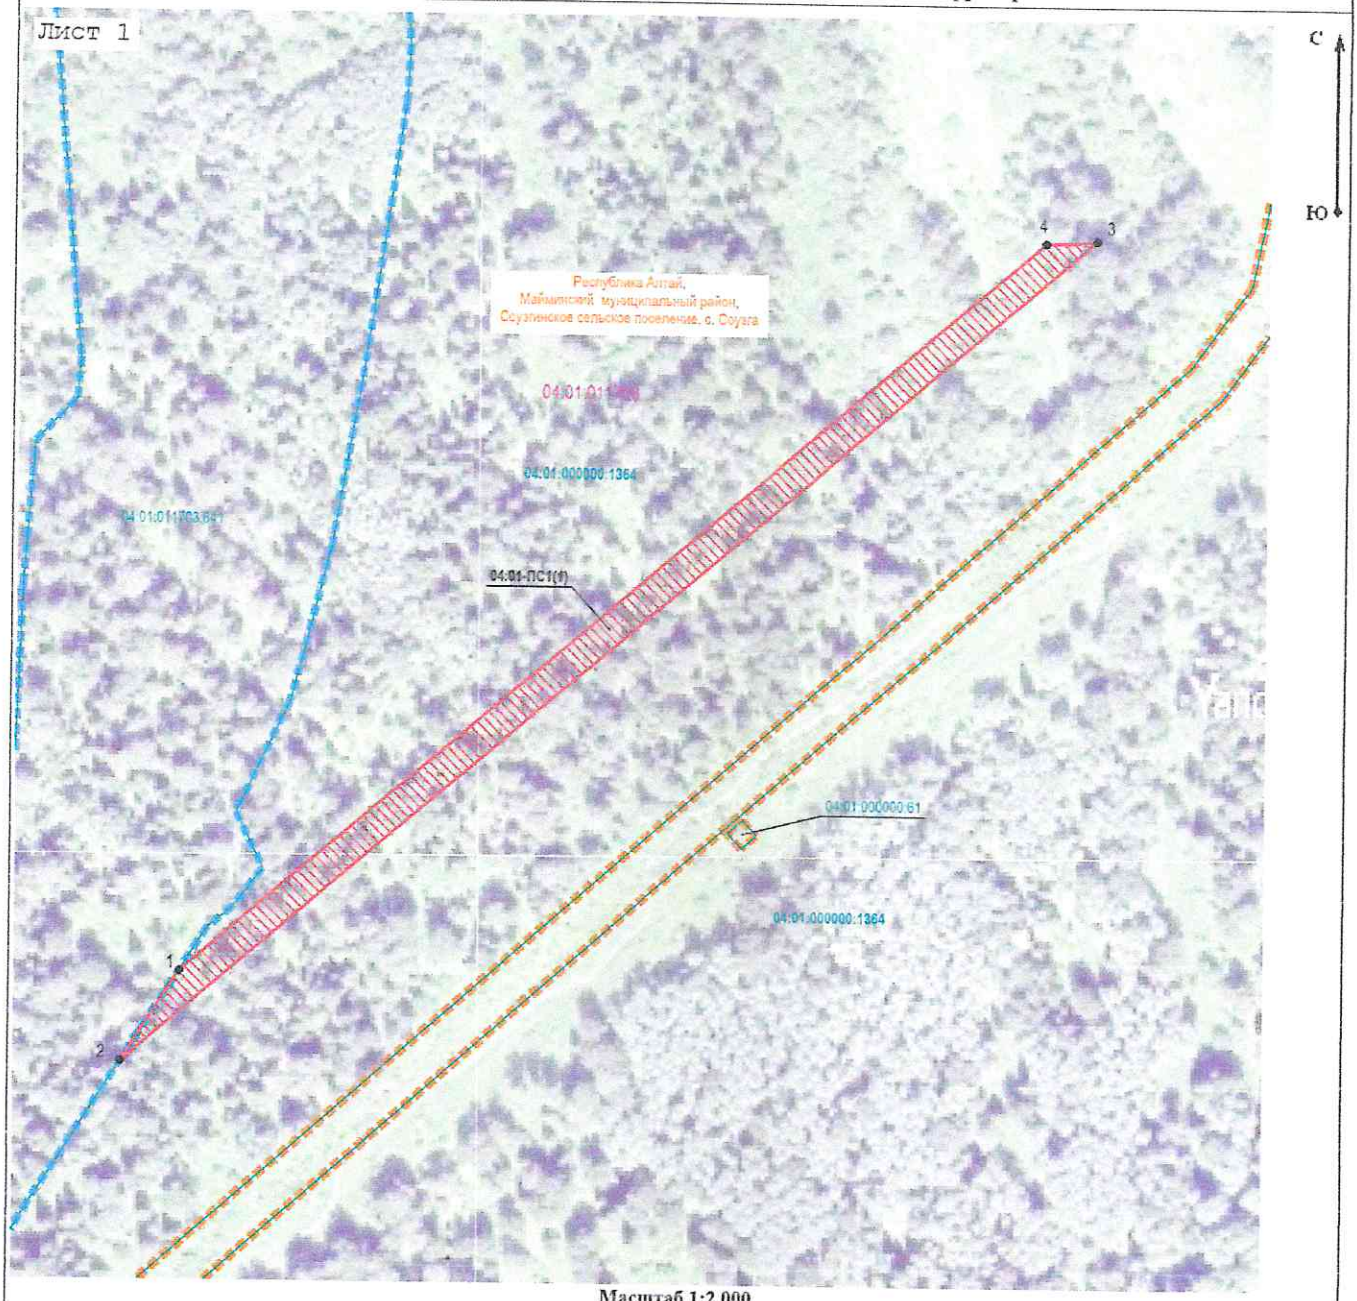

Масштаб 1:2 000

Используемые условные знаки и обозначения:

04:01-ПС1(1) - условный номер участка под установление публичного сервитута

- проектные границы публичного сервитута

1 - характерная точка проектных границ публичного сервитута

- границы земельных участков по данным ЕГРН

04:01:011703:641 - кадастровый номер земельного участка

- граница кадастрового квартала


04:01:011703 - номер кадастрового квартала

- граница административно-территориальных образований

- границы зоны планируемого размещения линейного объекта - «Строительство и реконструкция участков автомобильной дороги Р-256 «Чуйский тракт» Новосибирск-Барнаул-Горно-Алтайск-граница с Монголией. Реконструкция автомобильной дороги Р-256 «Чуйский тракт» Новосибирск-Барнаул-Горно-Алтайск-граница с Монголией на участке км 454 - км 475, Республика Алтай»

Раздел 4

Схема границ публичного сервитута на кадастровом плане территории

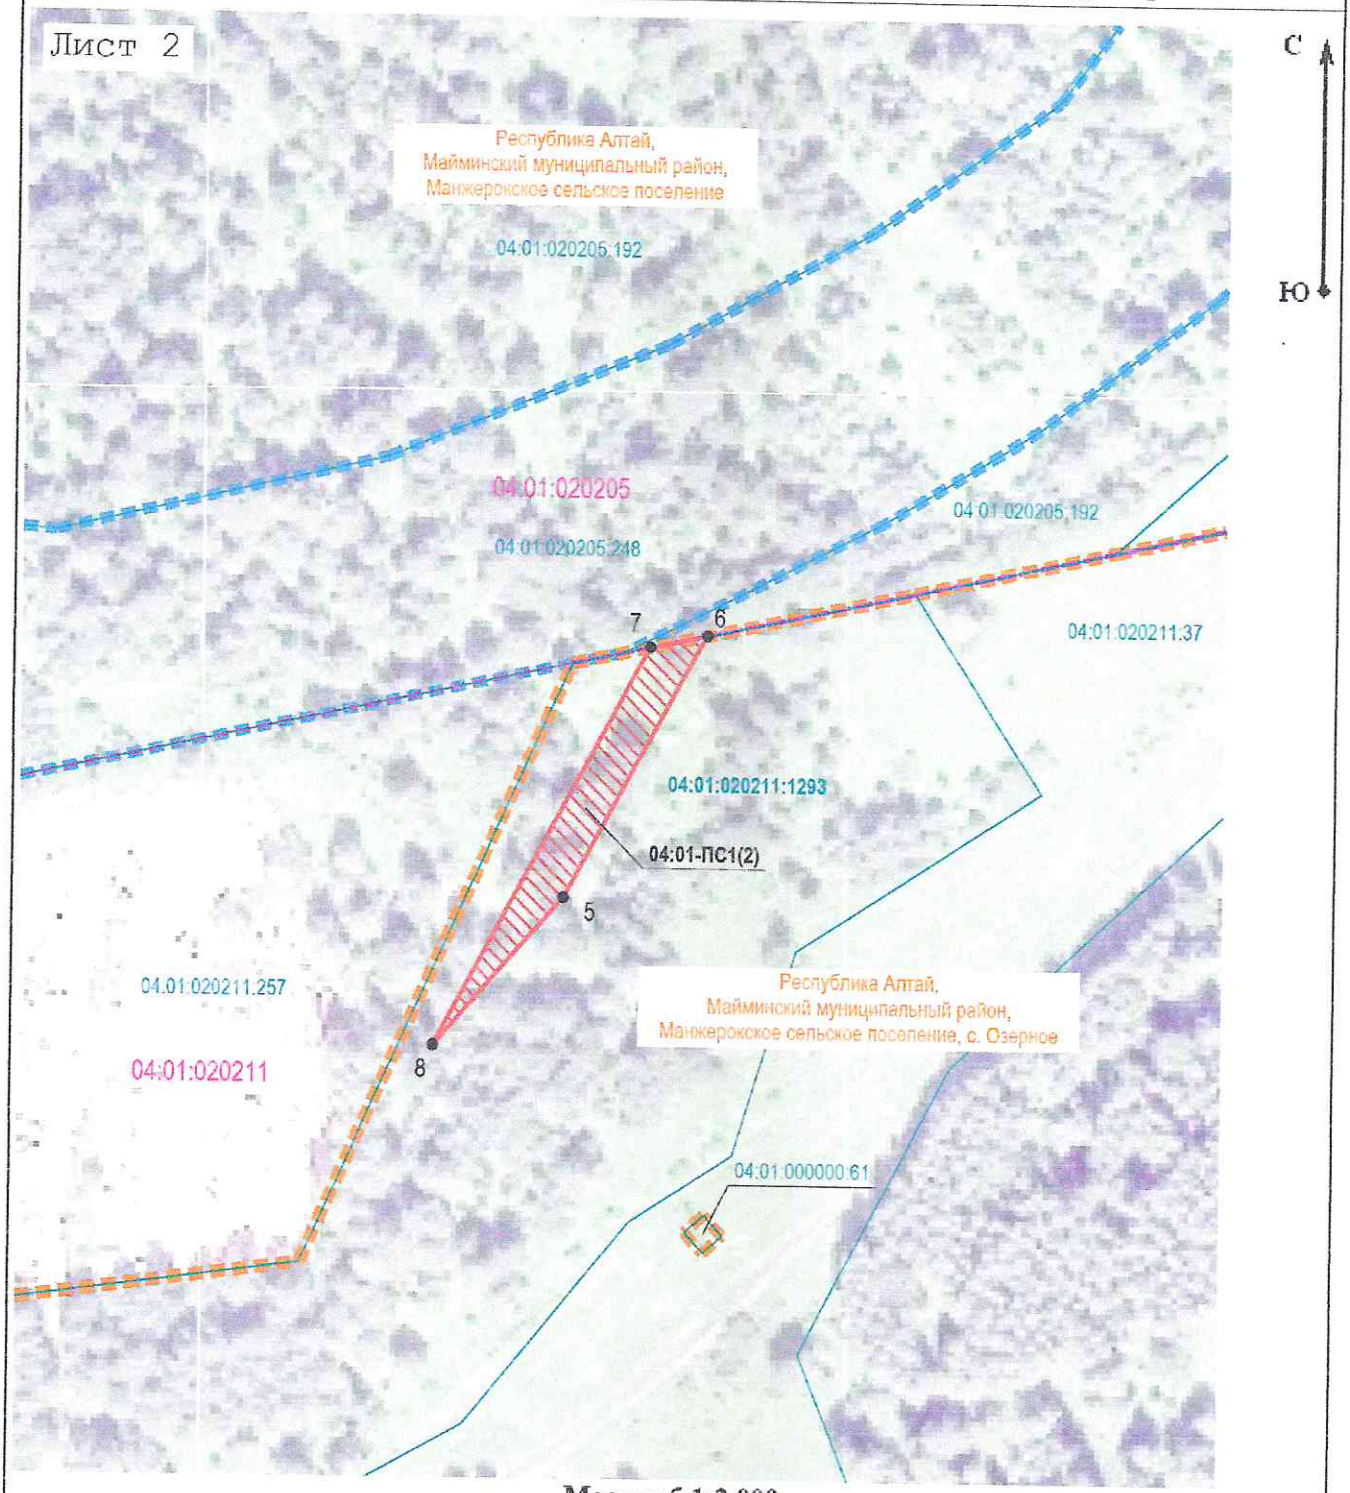

Масштаб 1:2 000

Используемые условные знаки и обозначения:

- условные обозначения представлены на листе № 1